01 – Φ1000

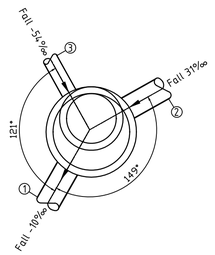

Kum nr.	Dim:	Mat:	Høyde bunn innv.:	Høyde topp lokk:
01	1000	Betong	1,37	4,50

Ledn. nr.	Type:	Dim:	Matr:	Z (Inn/Ut):
1	OV	315	PVC	1,37
2	OV	315	PVC	1,37
3	OV	200	PVC	1,37

02 – Φ1000

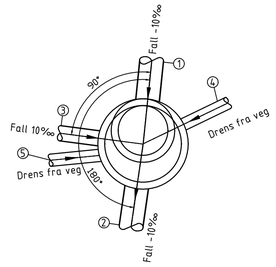

Kum nr.	Dim:	Mat:	Høyde bunn innv.:	Høyde topp lokk:
02	1000	Betong	1,17	4,53

Ledn. nr.	Type:	Dim:	Matr:	Z (Inn/Ut):
1	OV	315	PVC	1,17
2	OV	315	PVC	1,17
3	OV	200	PVC	1,17
4	OV	160	PVC	
5	OV	160	PVC	

03 – Φ1000

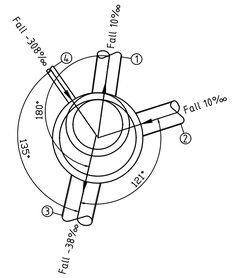

Kum nr.	Dim:	Mat:	Høyde bunn innv.:	Høyde topp lokk:
03	1000	Betong	0,77	4,05

Ledn. nr.	Type:	Dim:	Matr:	Z (Inn/Ut):
1	OV	315	PVC	0,77
2	OV	315	PVC	0,77
3	OV	400	PVC	0,77
4	OV	110	PVC	0,77

04 – Φ1000

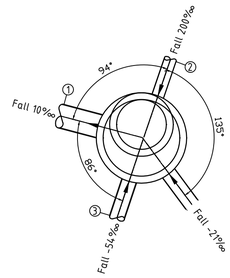

Kum nr.	Dim:	Mat:	Høyde bunn innv.:	Høyde topp lokk:
04	1000	Betong	1,26	3,60

Ledn. nr.	Type:	Dim:	Matr:	Z (Inn/Ut):
1	OV	315	PVC	1,26
2	OV	160	PVC	1,26
3	OV	200	PVC	1,26
4	OV	200	PVC	1,26

05 – Φ1000

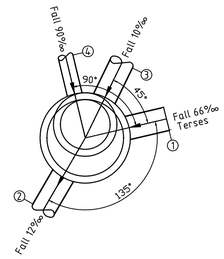

Kum nr.	Dim:	Mat:	Høyde bunn innv.:	Høyde topp lokk:
05	1000	Betong	0,16	3,50

Ledn. nr.	Type:	Dim:	Matr:	Z (Inn/Ut):
1	OV	315	PVC	0,16
2	OV	315	PVC	0,16
3	OV	315	PVC	0,16
4	OV	200	PVC	0,16

06 – Φ1000

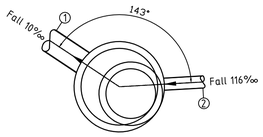

Kum nr.	Dim:	Mat:	Høyde bunn innv.:	Høyde topp lokk:
06	1000	Betong	2,24	4,70

Ledn. nr.	Type:	Dim:	Matr:	Z (Inn/Ut):
1	OV	315	PVC	2,24
2	OV	160	PVC	2,24

07 – Φ1000

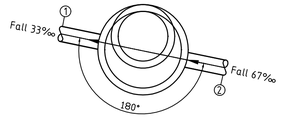

Kum nr.	Dim:	Mat:	Høyde bunn innv.:	Høyde topp lokk:
07	1000	Betong	2,44	4,94

Ledn. nr.	Type:	Dim:	Matr:	Z (Inn/Ut):
1	OV	200	PVC	2,44
2	OV	200	PVC	2,44

08 – Φ1000

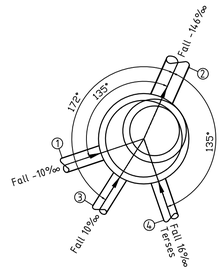

Kum nr.	Dim:	Mat:	Høyde bunn innv.:	Høyde topp lokk:
08	1000	Betong	2,60	5,16

Ledn. nr.	Type:	Dim:	Matr:	Z (Inn/Ut):
1	OV	200	PVC	2,60
2	OV	315	PVC	2,60
3	OV	200	PVC	2,60
4	OV	200	PVC	2,60

09 – Φ1000

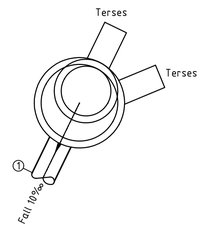

Kum nr.	Dim:	Mat:	Høyde bunn innv.:	Høyde topp lokk:
09	1000	Betong	0,75	4,80

Ledn. nr.	Type:	Dim:	Matr:	Z (Inn/Ut):
1	OV	315	PVC	0,75

010 – Φ1000

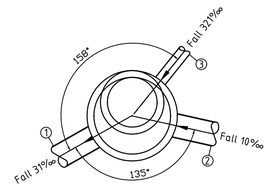

Kum nr.	Dim:	Mat:	Høyde bunn innv.:	Høyde topp lokk:
010	1000	Betong	1,89	4,70

Ledn. nr.	Type:	Dim:	Matr:	Z (Inn/Ut):
1	OV	315	PVC	1,89
2	OV	315	PVC	1,89
3	OV	160	PVC	1,89

011 – Φ1000

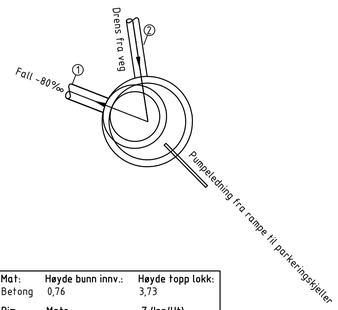

Kum nr.	Dim:	Mat:	Høyde bunn innv.:	Høyde topp lokk:
011	1000	Betong	0,76	3,73

Ledn. nr.	Type:	Dim:	Matr:	Z (Inn/Ut):
1	OV	200	PVC	0,76
2	OV	160	PVC	

A3 GIR HALV MÅLESTOKK

MERKNADER

- Høydegrunnlag er basert på foreløpig prosjekterte høyder. Endringer på høyde topp lokk må påregnes.
- Selvfallsledning i PE skal tilknyttes til kum med innstøpt krage
- Omstøp for bunnseksjoner er ikke vist på tegning
- Renneløp skal minimum føres opp til topp rør for største ledning i kummen

HENVISNINGER

- Trondheim kommunes VA–norm
- GH01 Plantegning VA, Avfallssug og Fjernvarme

Revisjon	Revideringen gjelder	Utarb.	Kontr.	Godkj.	Rev. dato

Produsert for: GRILSTAD MARINA

Tegningsdato: 24.08.2020

Prosjektnummer byggherre: -

Produsert av: VIaNova Trondheim AS

Fullriggerevien

Kumskisser

Konkurransegrunnlag, BT1

Målestokk A1: 140

Utarbeidet av	Kontrollert av	Godkjent av	Konsulentarkiv
JSM	VGR	VGR	Q:\...\ 2018031

Tegn nr: GH08

Rev:

Q:\Prosjekt\2016\2016018 Fullriggerveien\3. Plandata\Tegning\LAY_GH07 og GH08.dwg, 31.08.2020 13:39:50, Jonasmit