



Plan

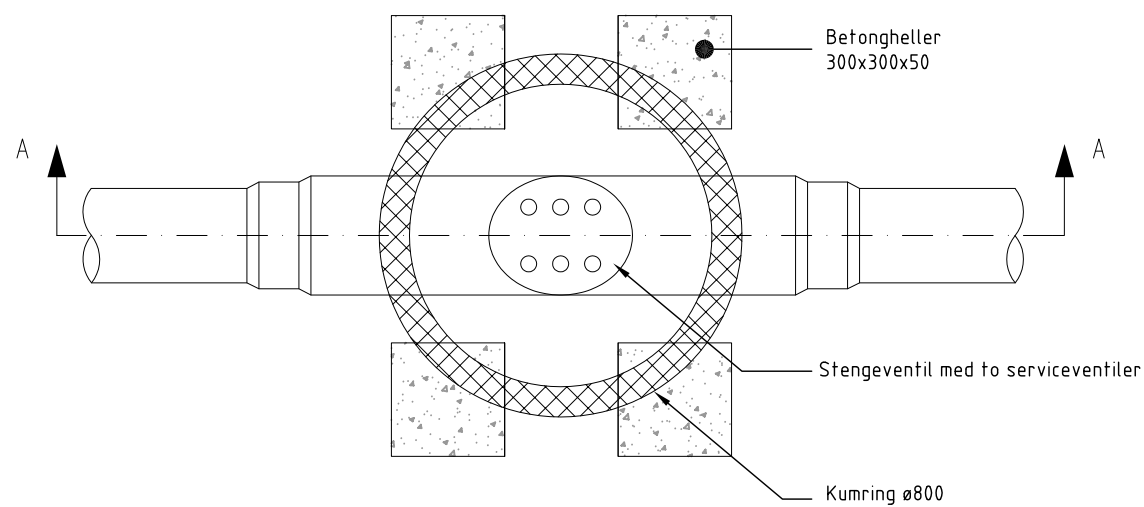

Oppriss; snitt A-A

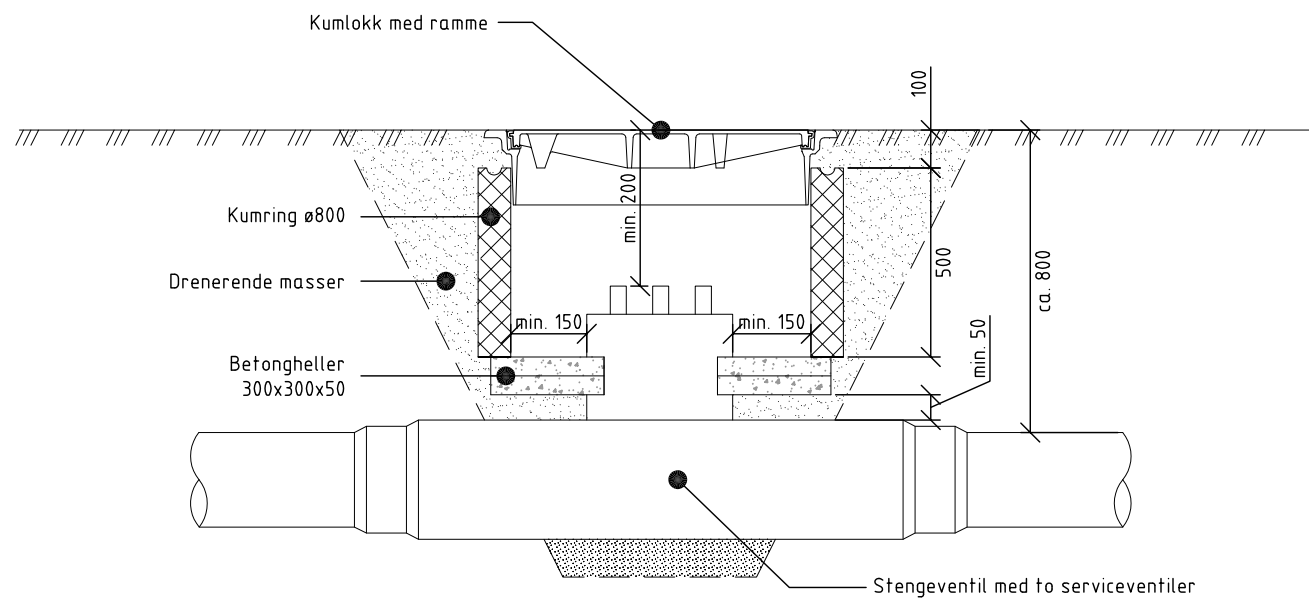

Ventilkummer twinrør:

Kummer bygges opp av prefabrikerte kumdeler av betong. Kumringene skal hvile på betongheller. Kumlokk skal være FV-merket og ha kumpakning.

Ventilhoder markeres med bestandig rød og blå tape på henholdsvis tur og retur. Det skal monteres beskyttelseshetter av PE-materiale på alle ventiler. Plugger i lufteventiler skal være av messing.

Ved overdekning mindre enn 800 mm reduseres høyden på kumringen.

Minste avstand mellom topp lokk og topp ventil er 200 mm.

Det benyttes ø800 kumlokk med pakning. I gang- og trafikkarealer benyttes flytende ramme. Utenfor gang- og trafikkarealer benyttes fast ramme.

Beskrivelse		Date	Tegn.	Kontr.	Godkj.
 STATKRAFT VARME AS NETTUTBYGGING FJERNVARME		Original format	Fag	VA	
		A3			
		Tegningens filnavn	A_Standardtegn.dwg		
		Underlagets filnavn	A_Standardtegn.dwg		
Standardtegning		Målestokk			
Ventilkummer		1:20			
Twinrør					
MULTICONSLT		Date	Konstr./Tegnet	Kontrollert	Godkjent
		22.02.2013	BM	JET	BrB
Oppdragsnr.		415114	Tegningsnr.		Rev.
				104	
www.mikonsult.no					