


Q:\Prosjekt\2016\2016018 Fullriggervegen\3. Plandata\Tegning\LAY\_S01-S03.dwg, 28.08.2020 14:02:41, Jonasmit


Avfallssug Trase 2

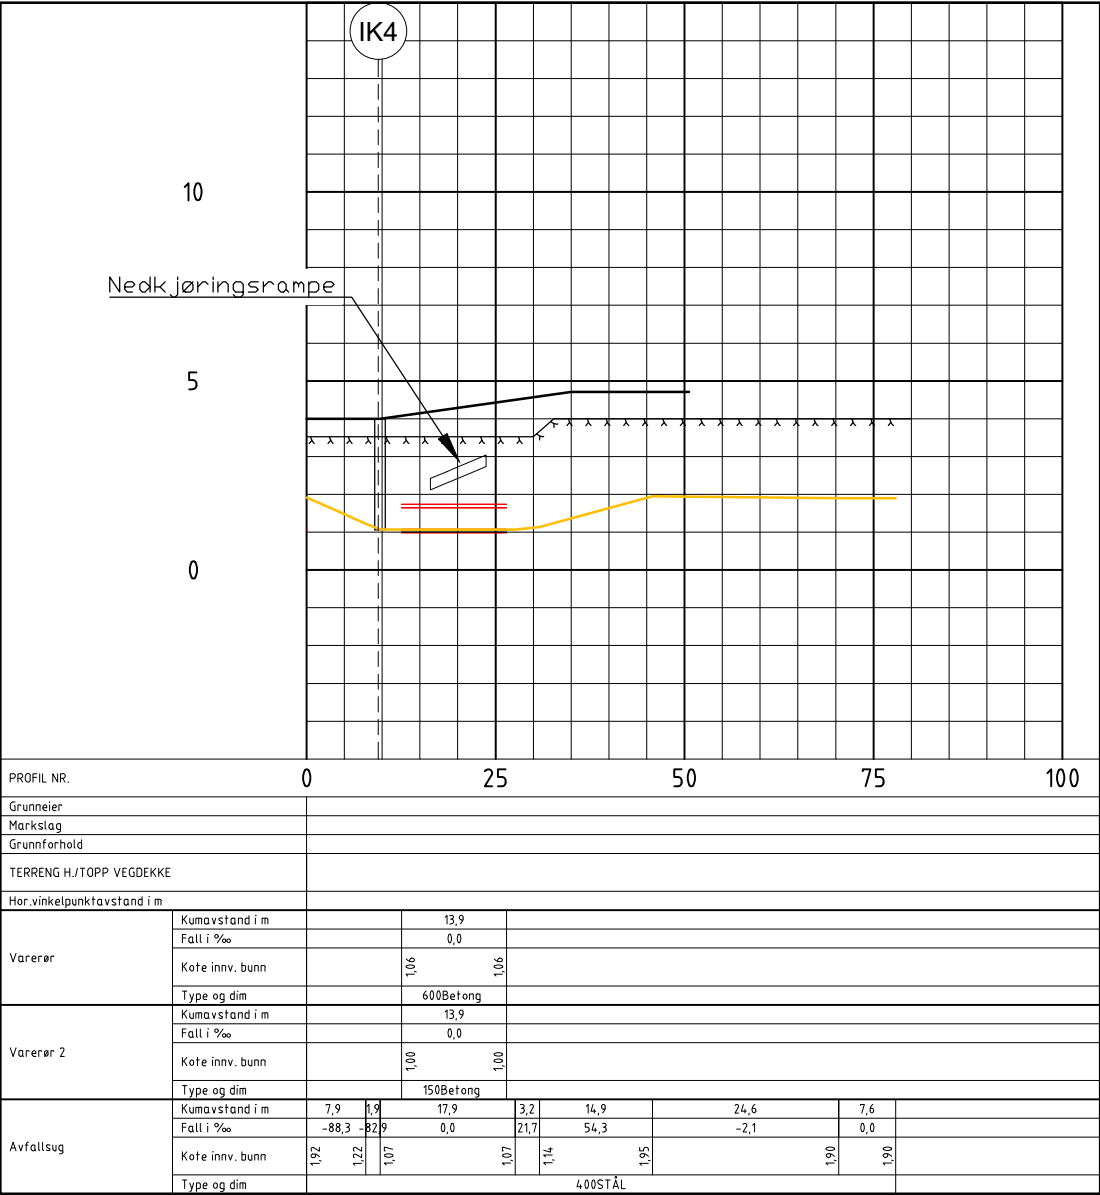

A3 GIR HALV MÅLESTOKK

TEGNFORKLARING

AVFALLSSUG  
AVFALLSSUG I VARERØR  
EKSISTERENDE TERRENG  
ANTATT NYTT TERRENG

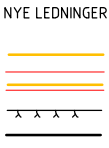

MERKNADER

- Koordinatsystem Euref89, UTM sone 32. Høydesystem NN2000
- Høydegrunnlag er basert på foreløpig prosjekterte høyder. Endringer må påregnes.

HENVISNINGER

- Trondheim kommunes renovasjonstekniske norm
- GH01 Plantegning VA, Avfallssug og Fjernvarme

|                                                                                       |                      |                |  |             |  |                                                                                       |        |                      |           |
|---------------------------------------------------------------------------------------|----------------------|----------------|--|-------------|--|---------------------------------------------------------------------------------------|--------|----------------------|-----------|
|                                                                                       |                      |                |  |             |  |                                                                                       |        |                      |           |
| Revisjon                                                                              | Revideringen gjelder |                |  |             |  | Utarb.                                                                                | Kontr. | Godkj.               | Rev. dato |
| Produsert for:                                                                        |                      |                |  |             |  | Tegningsdato                                                                          |        | 24.08.2020           |           |
|  |                      |                |  |             |  | Prosjektnummer                                                                        |        | -                    |           |
|                                                                                       |                      |                |  |             |  | byggherre                                                                             |        |                      |           |
| Fullriggervegen                                                                       |                      |                |  |             |  | Produsert av                                                                          |        | ViaNova Trondheim AS |           |
| AFS Lengdeprofil Trase 2                                                              |                      |                |  |             |  |  |        |                      |           |
|                                                                                       |                      |                |  |             |  | Målestokk A1: 1500 / 1:100                                                            |        |                      |           |
| Konkurransegrunnlag, BT1                                                              |                      |                |  |             |  | Tegn nr:                                                                              |        | Rev:                 |           |
| Utarbeidet av                                                                         |                      | Kontrollert av |  | Godkjent av |  | Konsulentarkiv                                                                        |        | S02                  |           |
| JSM                                                                                   |                      | VGR            |  | VGR         |  | Q:\ 2016018                                                                           |        |                      |           |