


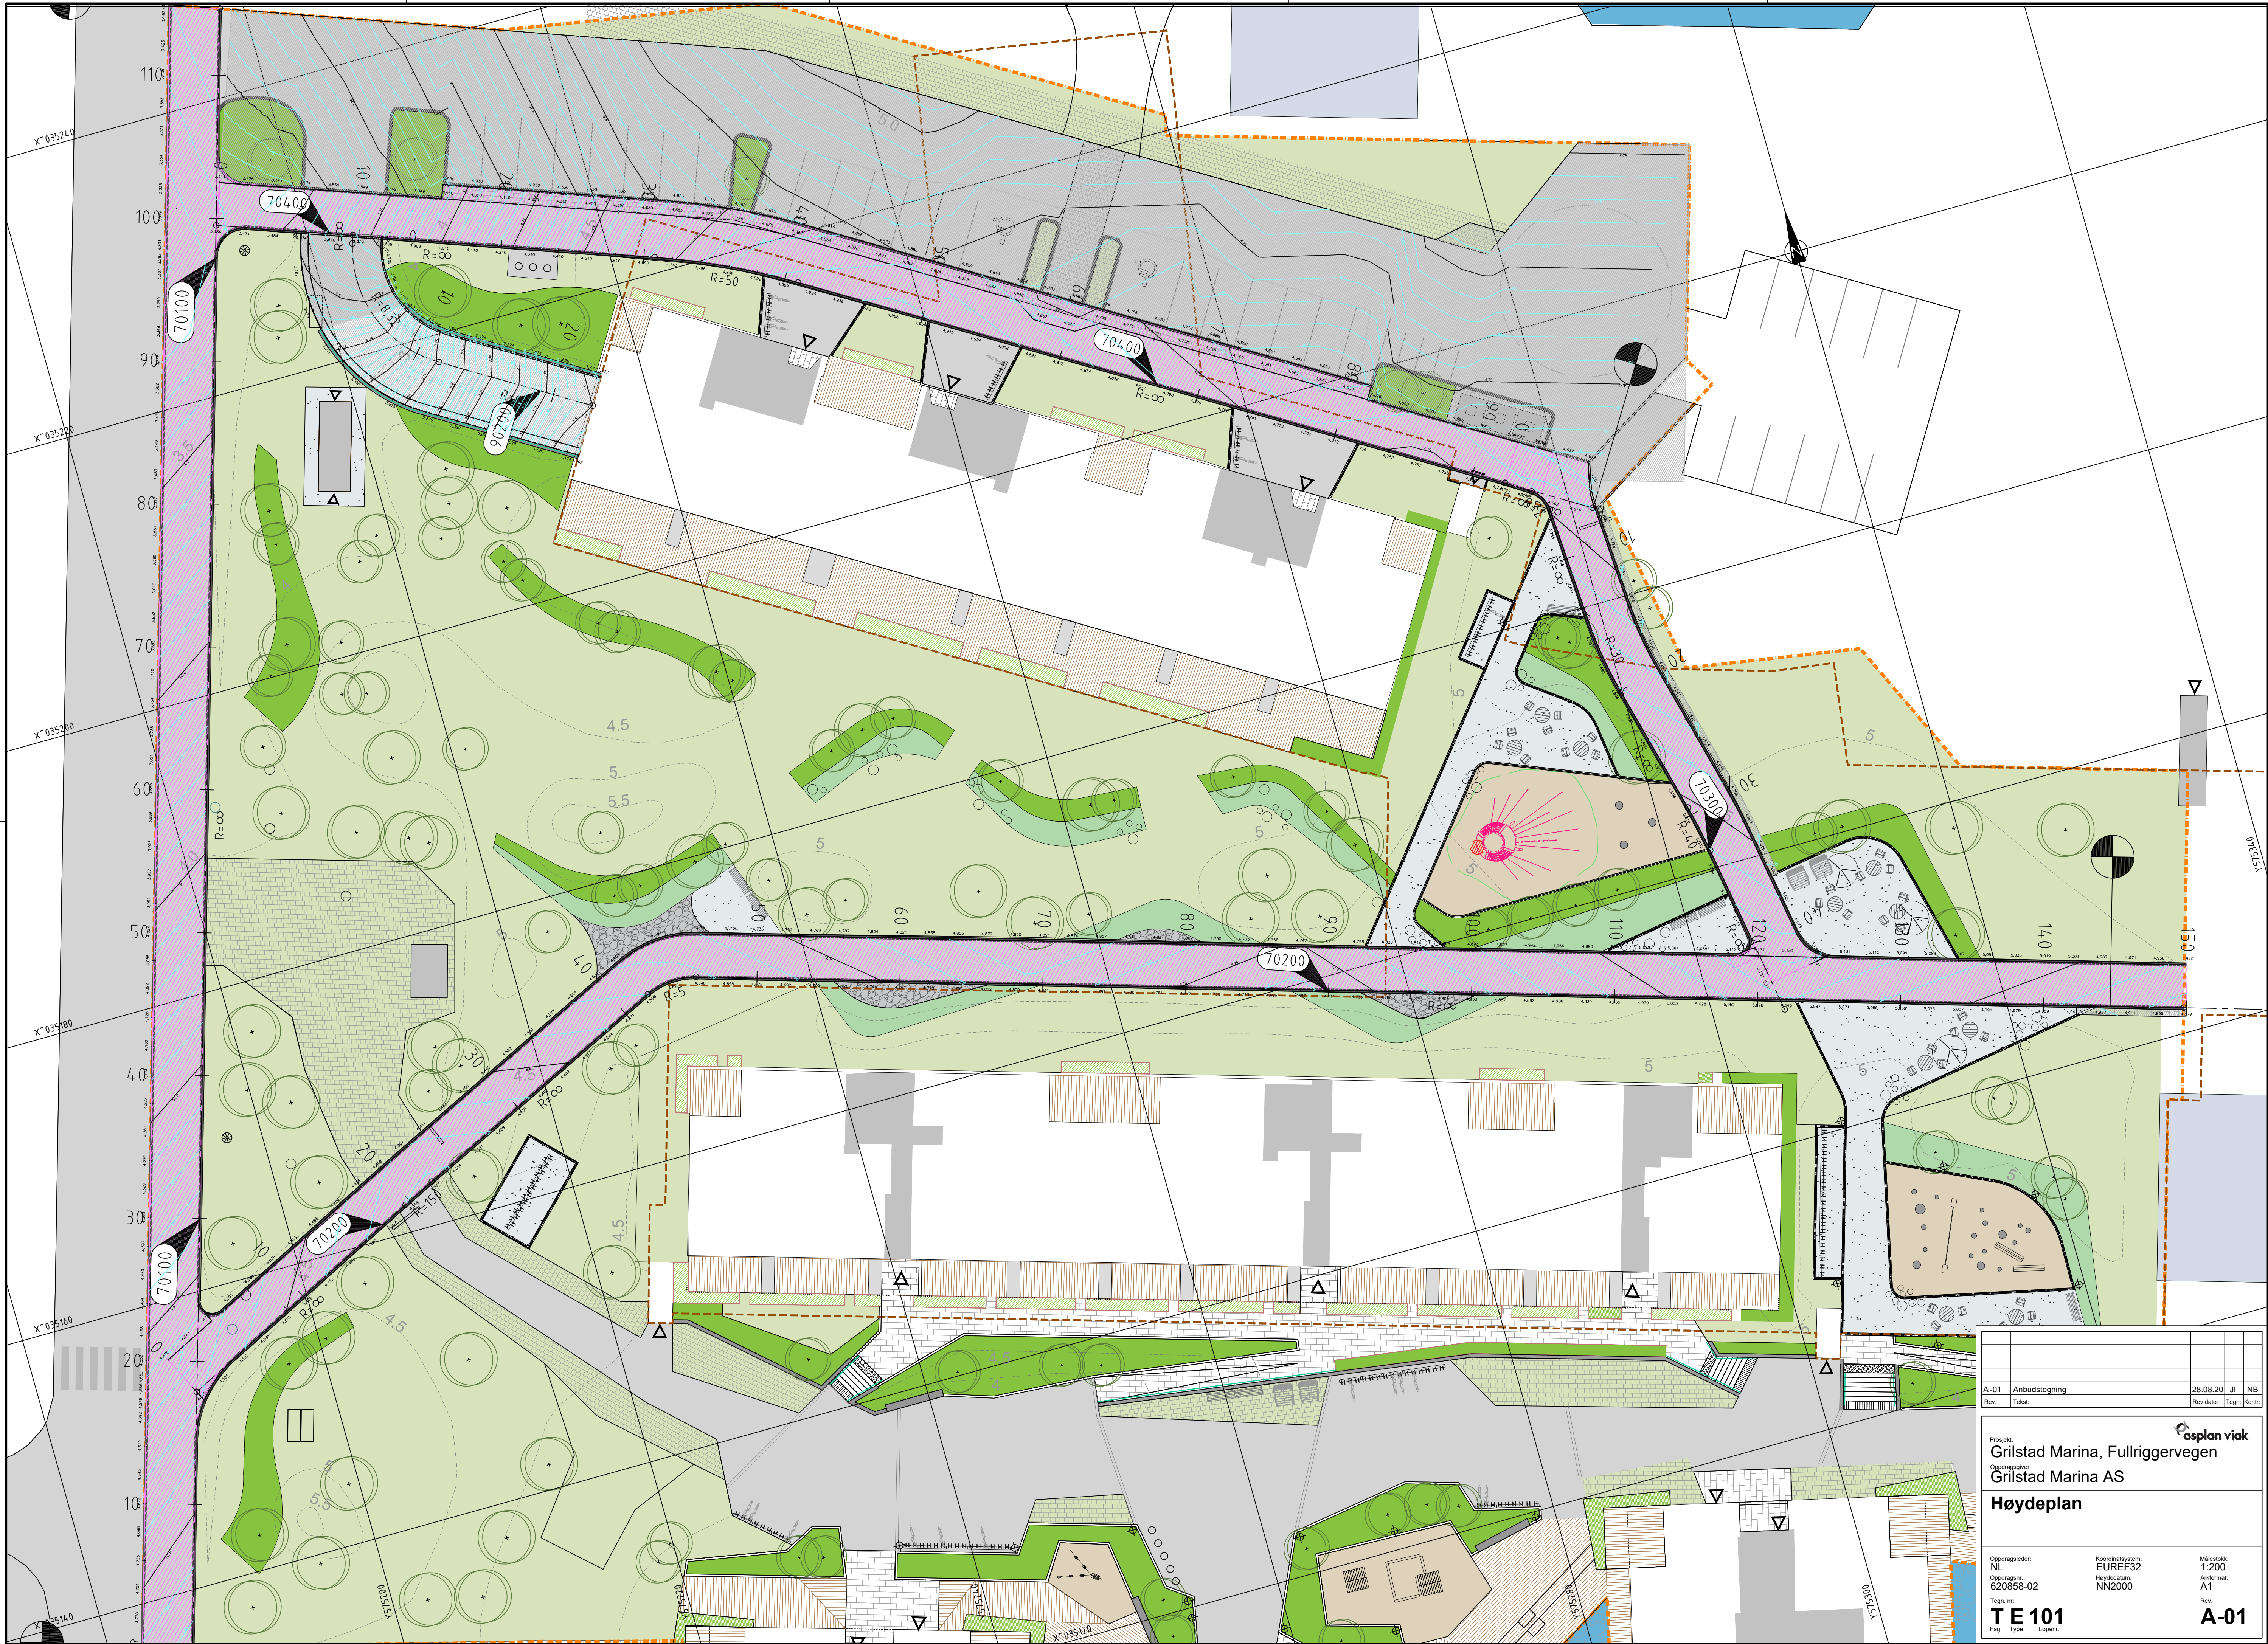

A-01	Anbudstegning		28.08.20	JL	NB
Rev.	Tekst:		Rev dato:	Tegn. Korr:	

Prosjekt:
Grilstad Marina, Fullriggervegen
Oppdragsr:
Grilstad Marina AS



Høydeplan

Oppdragsleder: NL	Koordinatsystem: EUREF32	Målestokk: 1:200
Oppdragsnr.: 620858-02	Høydedatum: NN2000	Arkformat: A1
Tegn. nr.: T E 101		Rev. A-01
Fag Type Lepen:		