



Rør i løsmasser Ø=75mm
SN8-rør

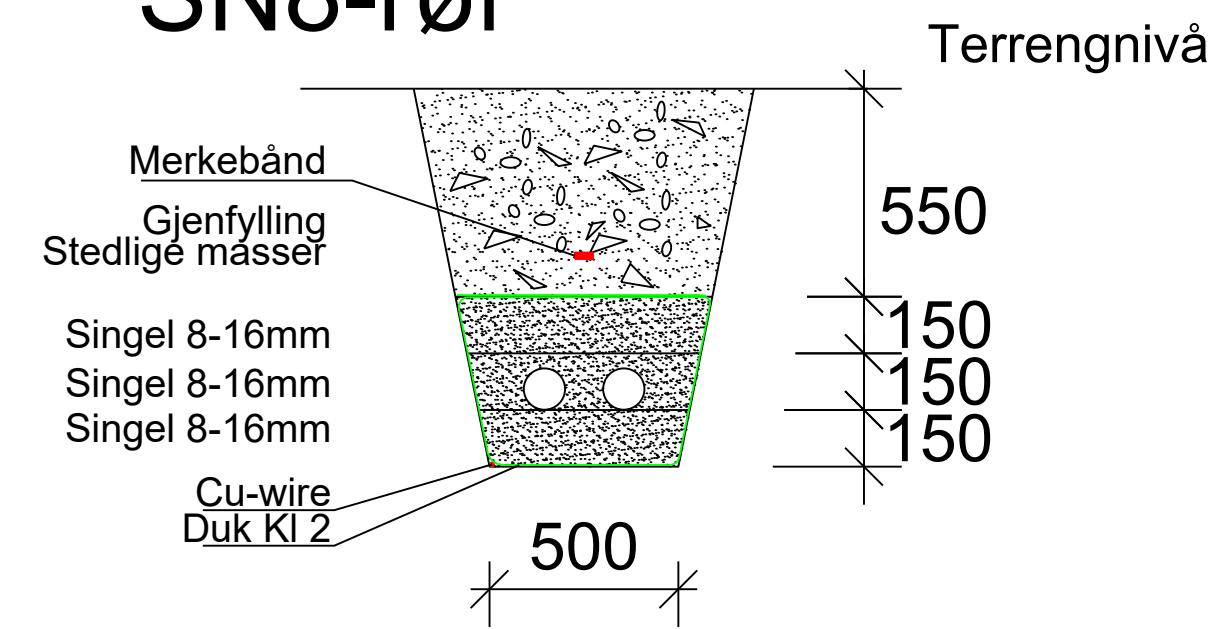


Montering av Stålfundament for
mast
D=1500mm
Bolteavstand C-C =240mm

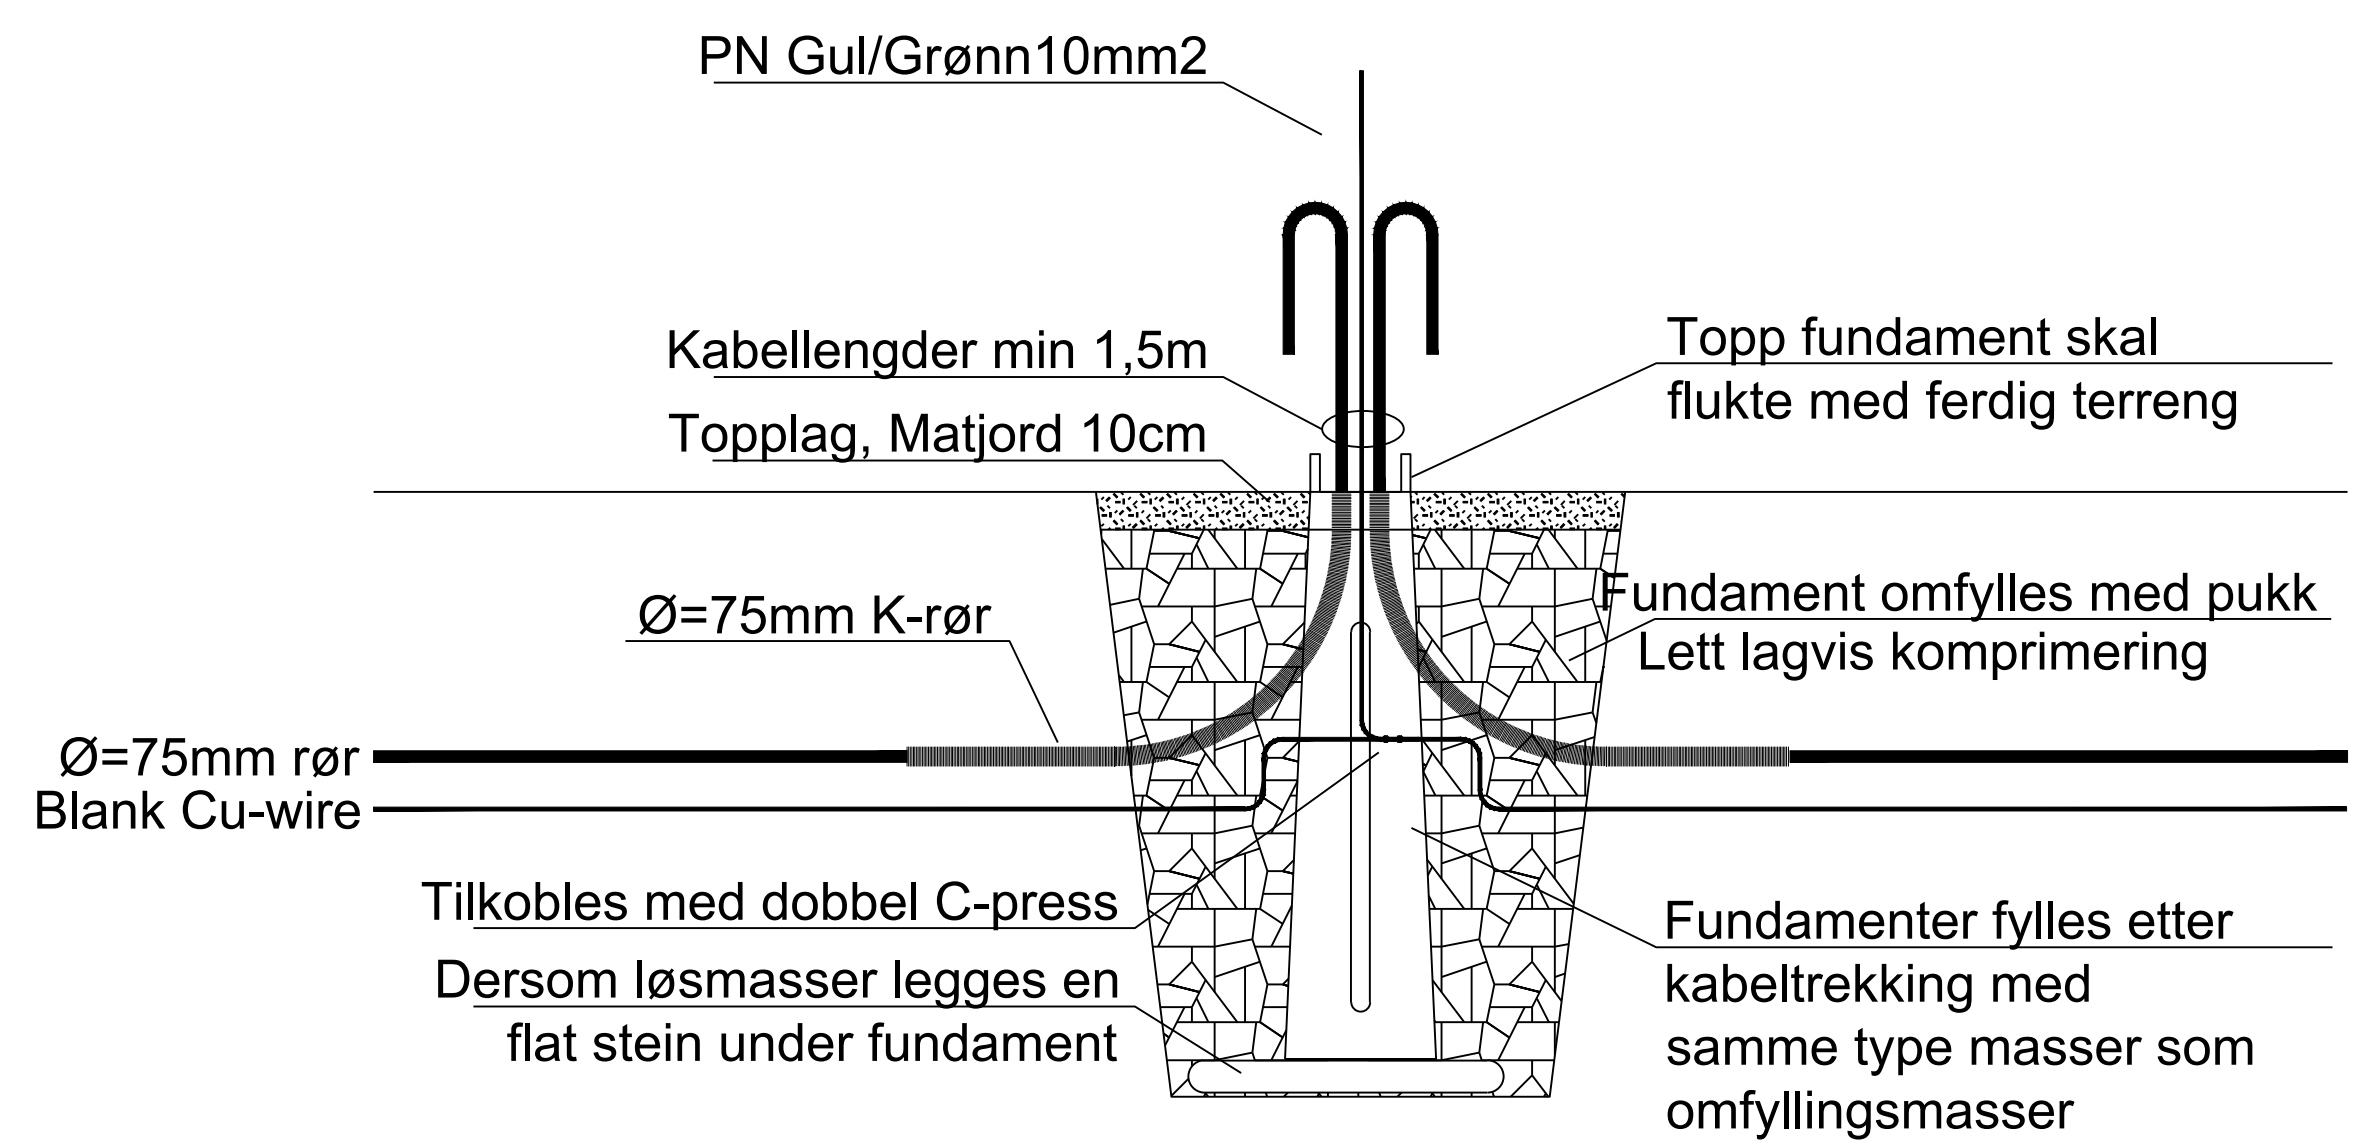

Symbolliste:

- 01 Ny kabel skjøtes mot eksisterende kabel. Kabelskjøt måles inn
- 02 Nye kabler tilkobles i eksisterende veglysfordeling
- 03 Eksisterende mast gjenbrukes. Utstyres med ny armatur
- 04 Parklysmast type Louis Poulssen, Tollbod, LPH=4m
- 05 Gatelysmast med utligger, type "Copenhagen". LPH=8m
- 06 Grøft for veglyskabel

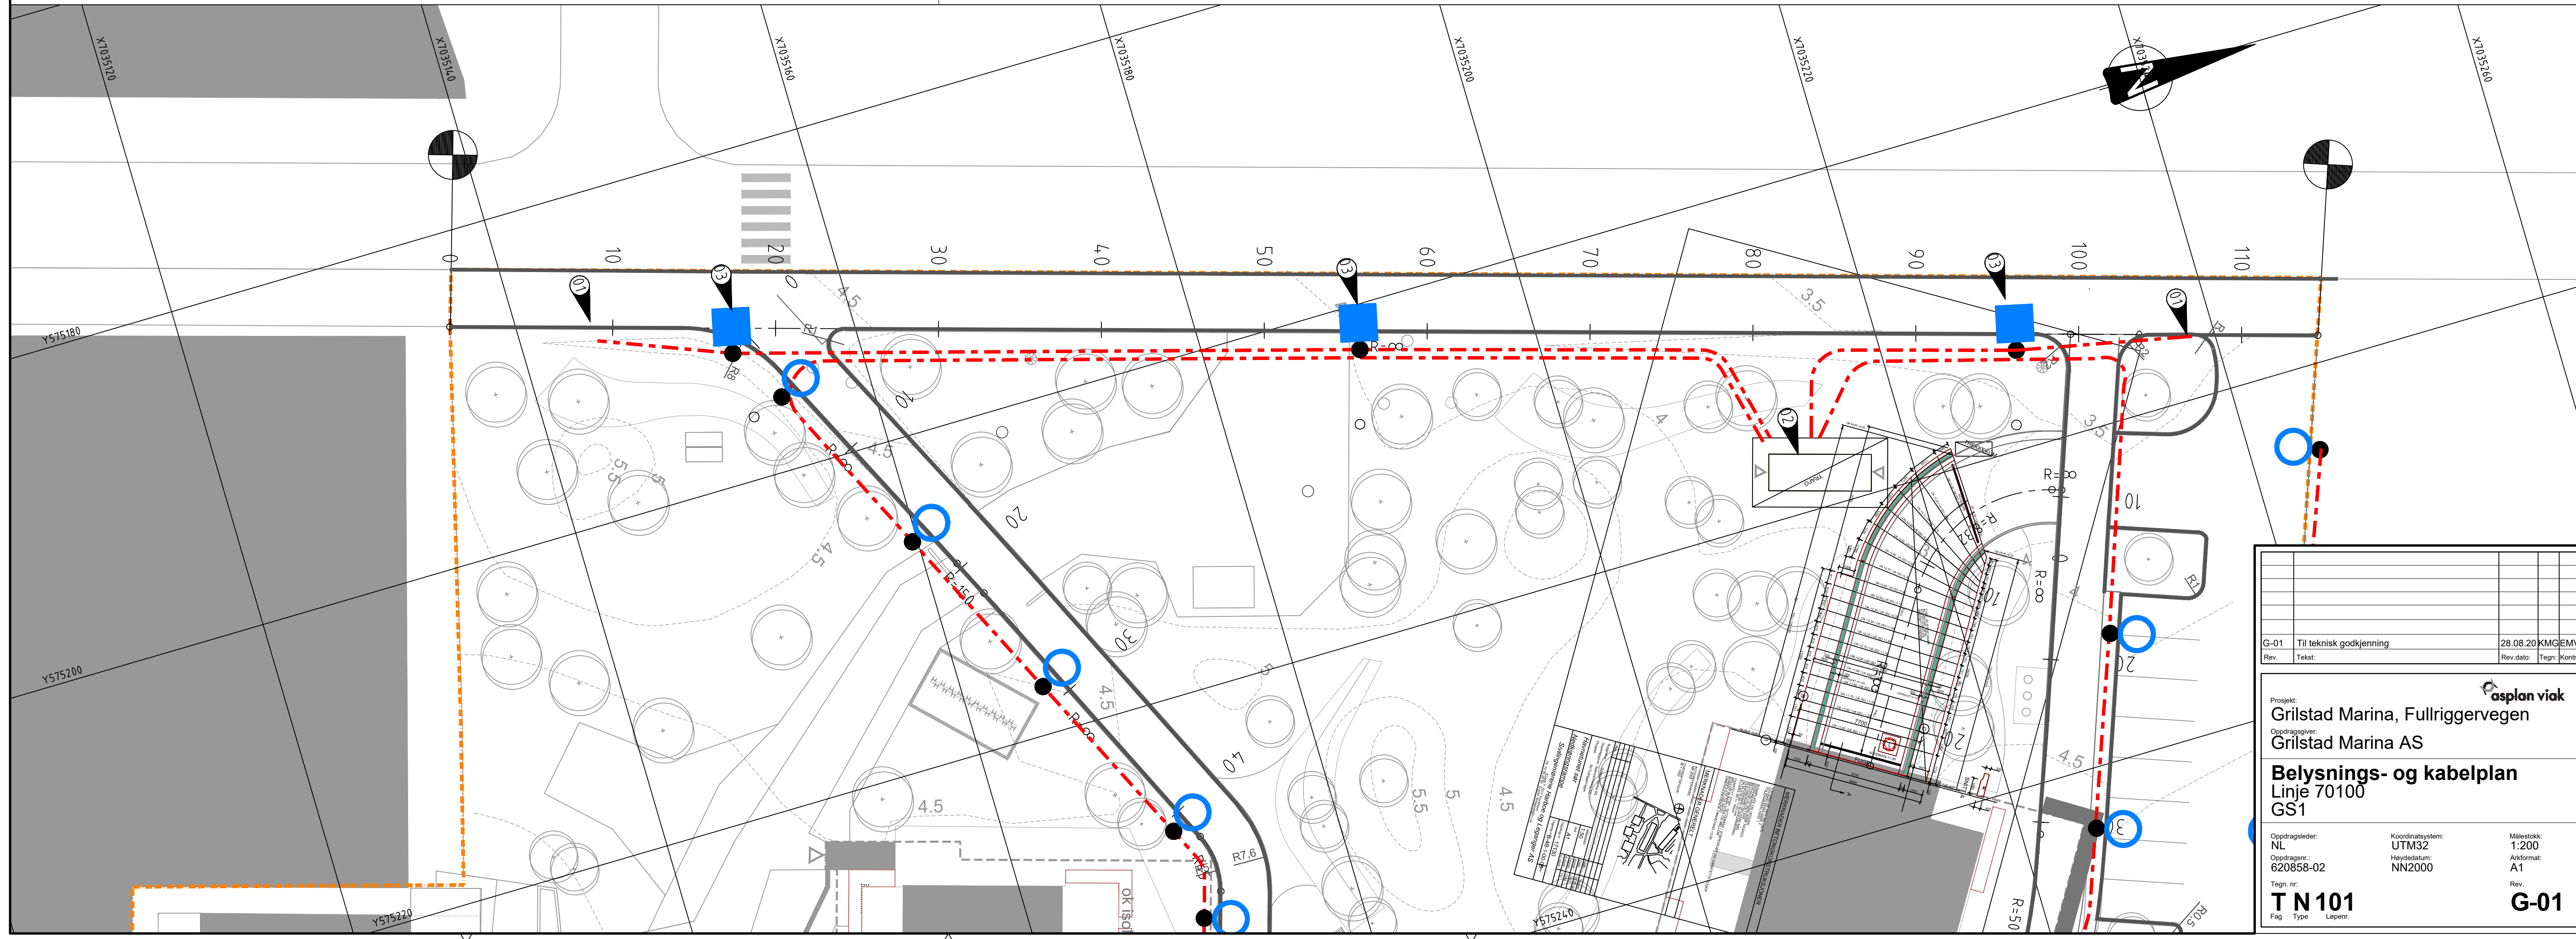

G-01		Til teknisk godkjenning	28.08.20	KMG/EMV
Rev.	Tekst		Rev. dato	Tegn. /Kontr.
Prosjekt: Grilstad Marina, Fullriggervegen				
Oppdragsleder: Grilstad Marina AS				
Belysnings- og kabelplan				
Linje 70100				
GS1				
Oppdragsleder: NL	Koordinatssystem: UTM32	Målestokk: 1:200		
Oppdragsnr.: 620858-02	Hyndetatum: NN2000	Arkformat: A1		
Tegn. nr.:		Rev.:		
T N 101				
Fag	Type	Løpnr.		