



Rør i løsmasser Ø=75mm
SN8-rør

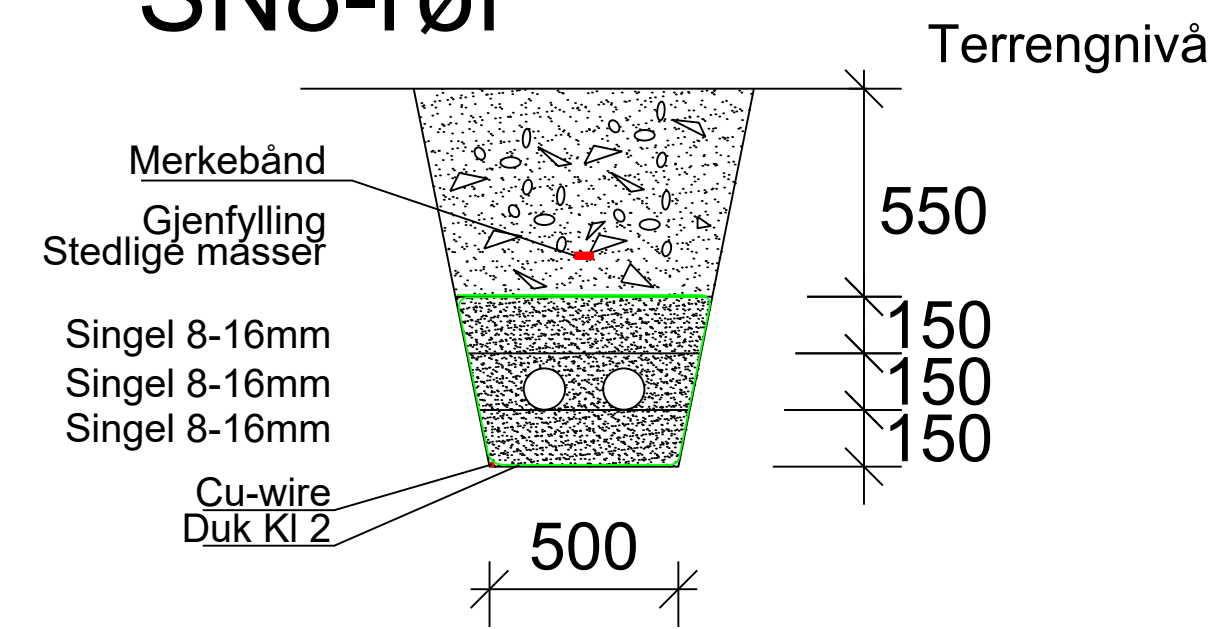


Montering av Stålfundament for
mast
D=1000mm
Bolteavstand C-C =160mm

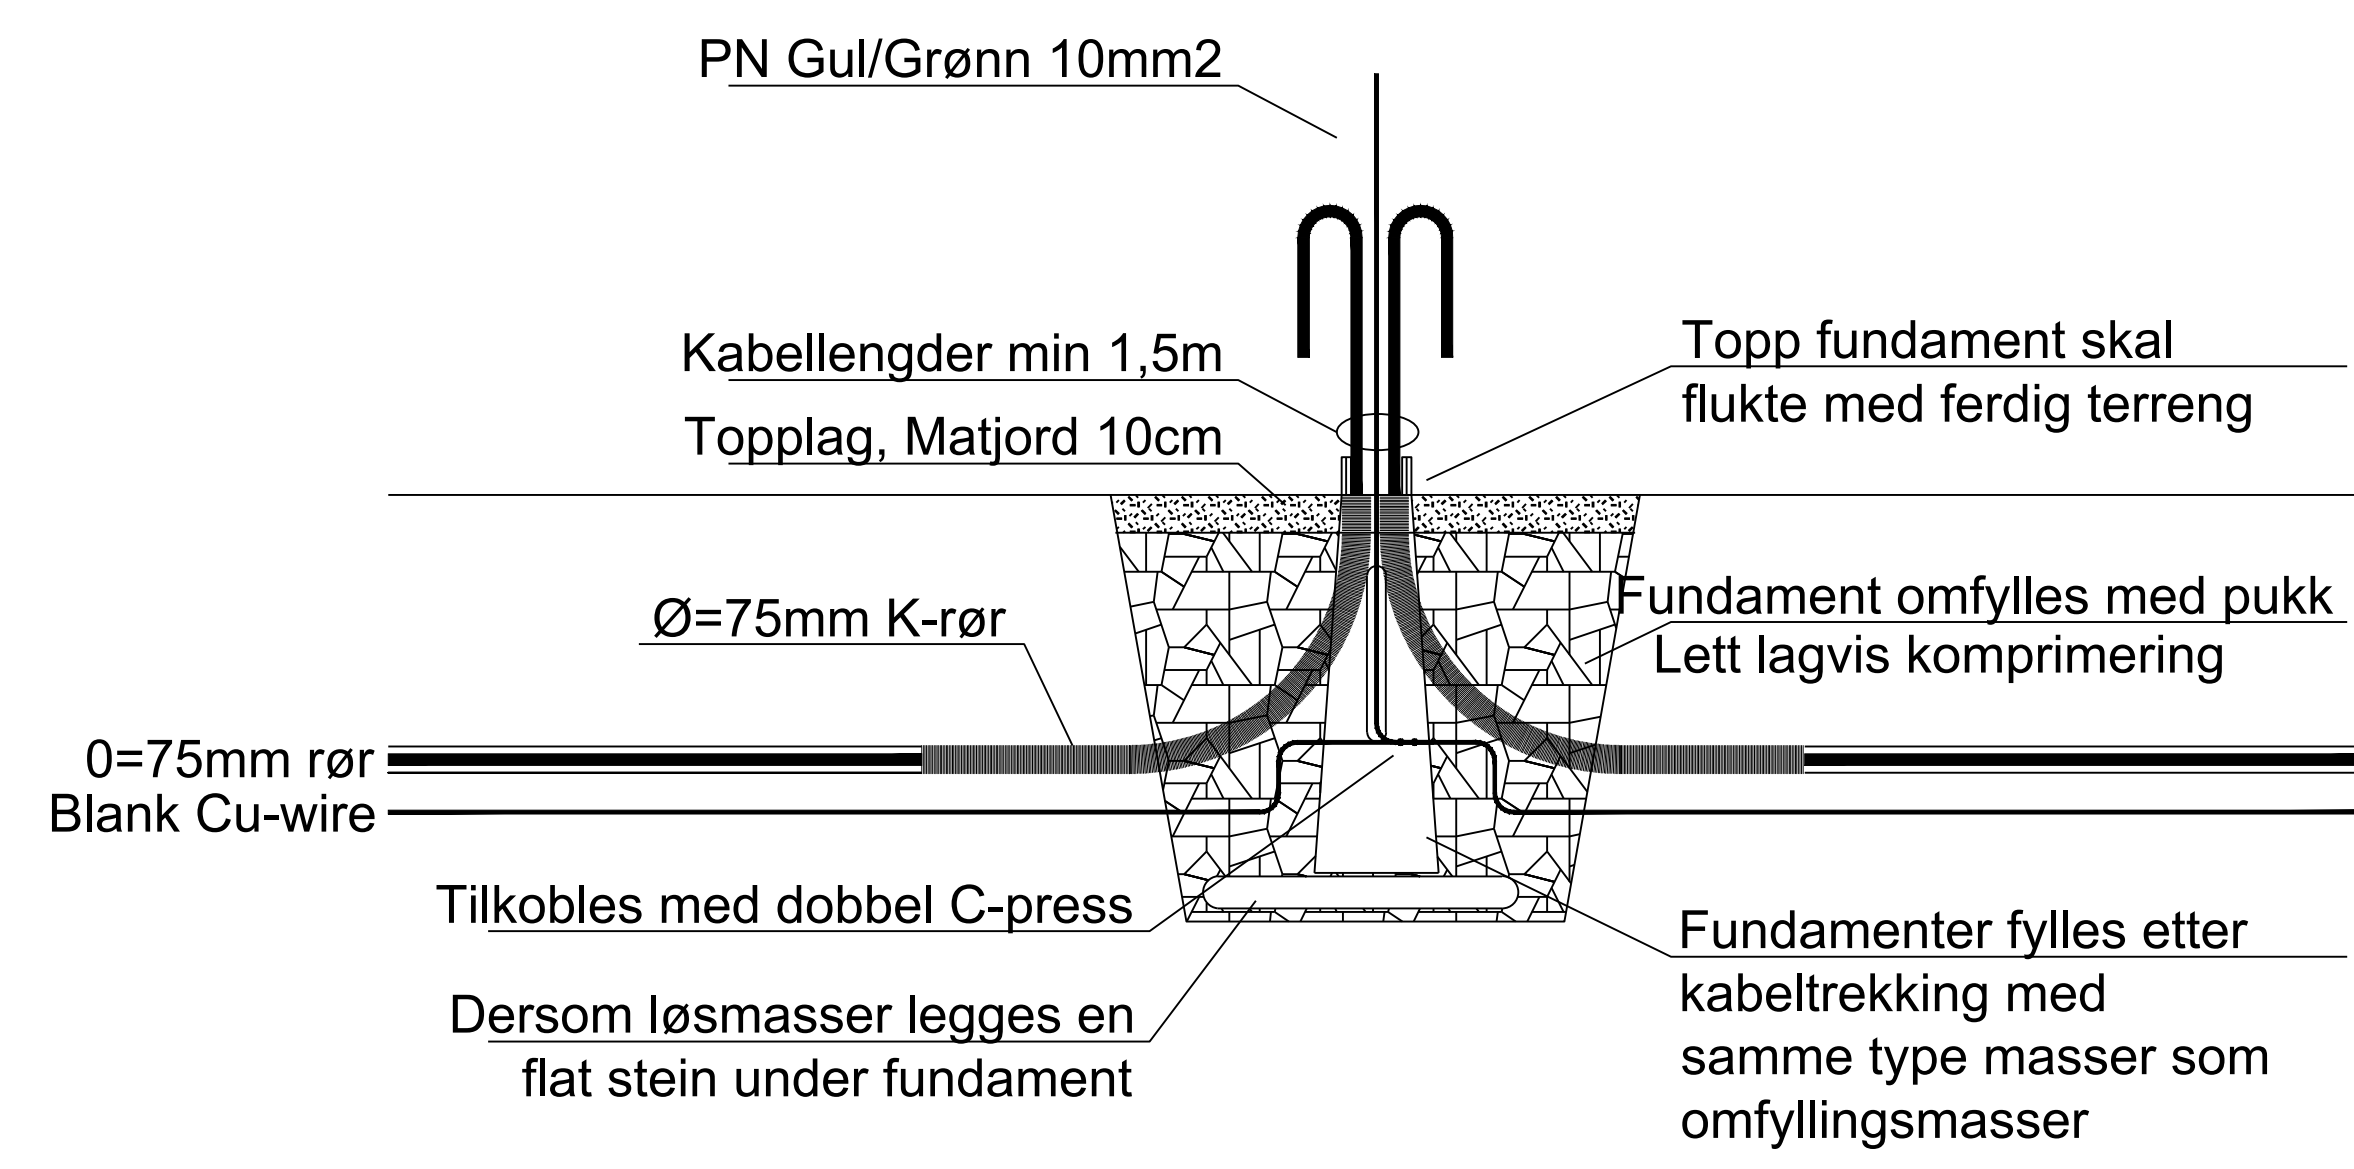

Symbolliste:

- 01 Ny kabel skjøtes mot eksisterende kabel. Kabelskjøt måles inn
- 02 Nye kabler tilkobles i eksisterende veglysfordeling
- 03 Eksisterende mast gjenbrukes. Utstyres med ny armatur
- 04 Parklysmast type Louis Poulssen, Tollbod, LPH=4m
- 05 Gatelysmast med utligger, type "Copenhagen". LPH=8m
- 06 Grøft for veglyskabel

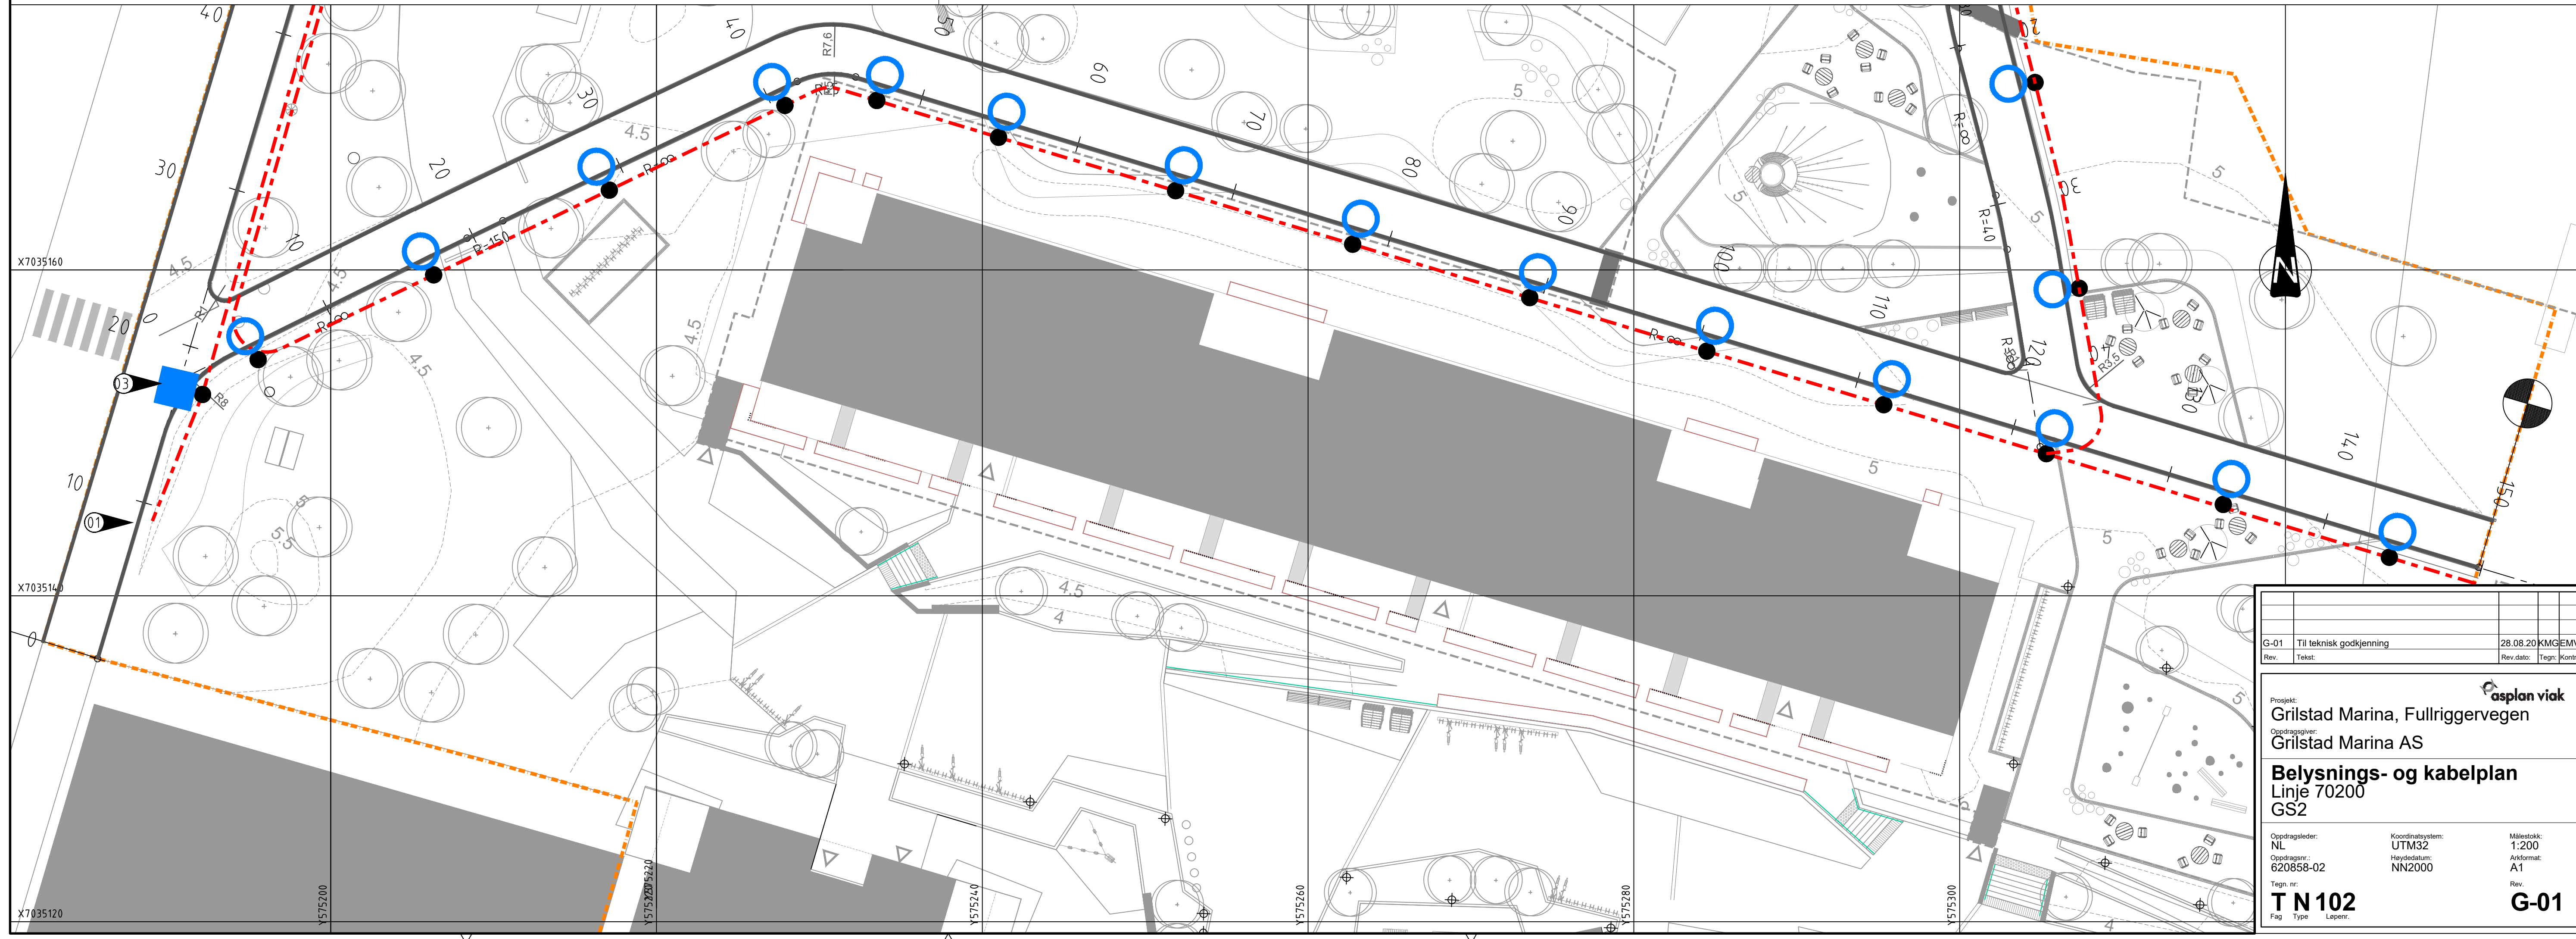

G-01 Til teknisk godkjenning		28.08.20	KMG/EMV
Rev.	Tekst:	Rev dato:	Tegn. /Kontr:
Prosjekt: Grilstad Marina, Fullriggervegen			
Oppdragsleder: Grilstad Marina AS			
Belysnings- og kabelplan			
Linje 70200			
GS2			
Oppdragsleder: NL	Koordinatssystem: UTM32	Målestokk: 1:200	
Oppdragsnr: 620858-02	Hyndedatum: NN2000	Arkformat: A1	
Tegn. nr:		Rev:	
T N 102		G-01	
Fag	Type	Løpnr:	