



Rør i løsmasser Ø=75mm
SN8-rør

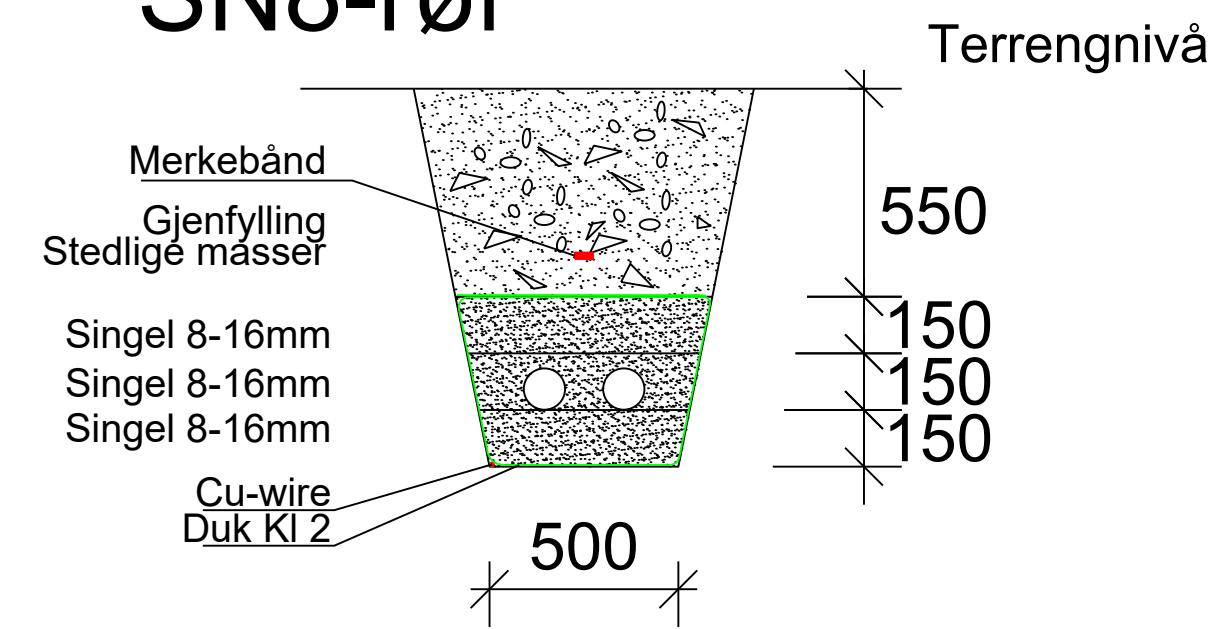


Montering av Stålfundament for
mast
D=1000mm
Bolteavstand C-C =160mm

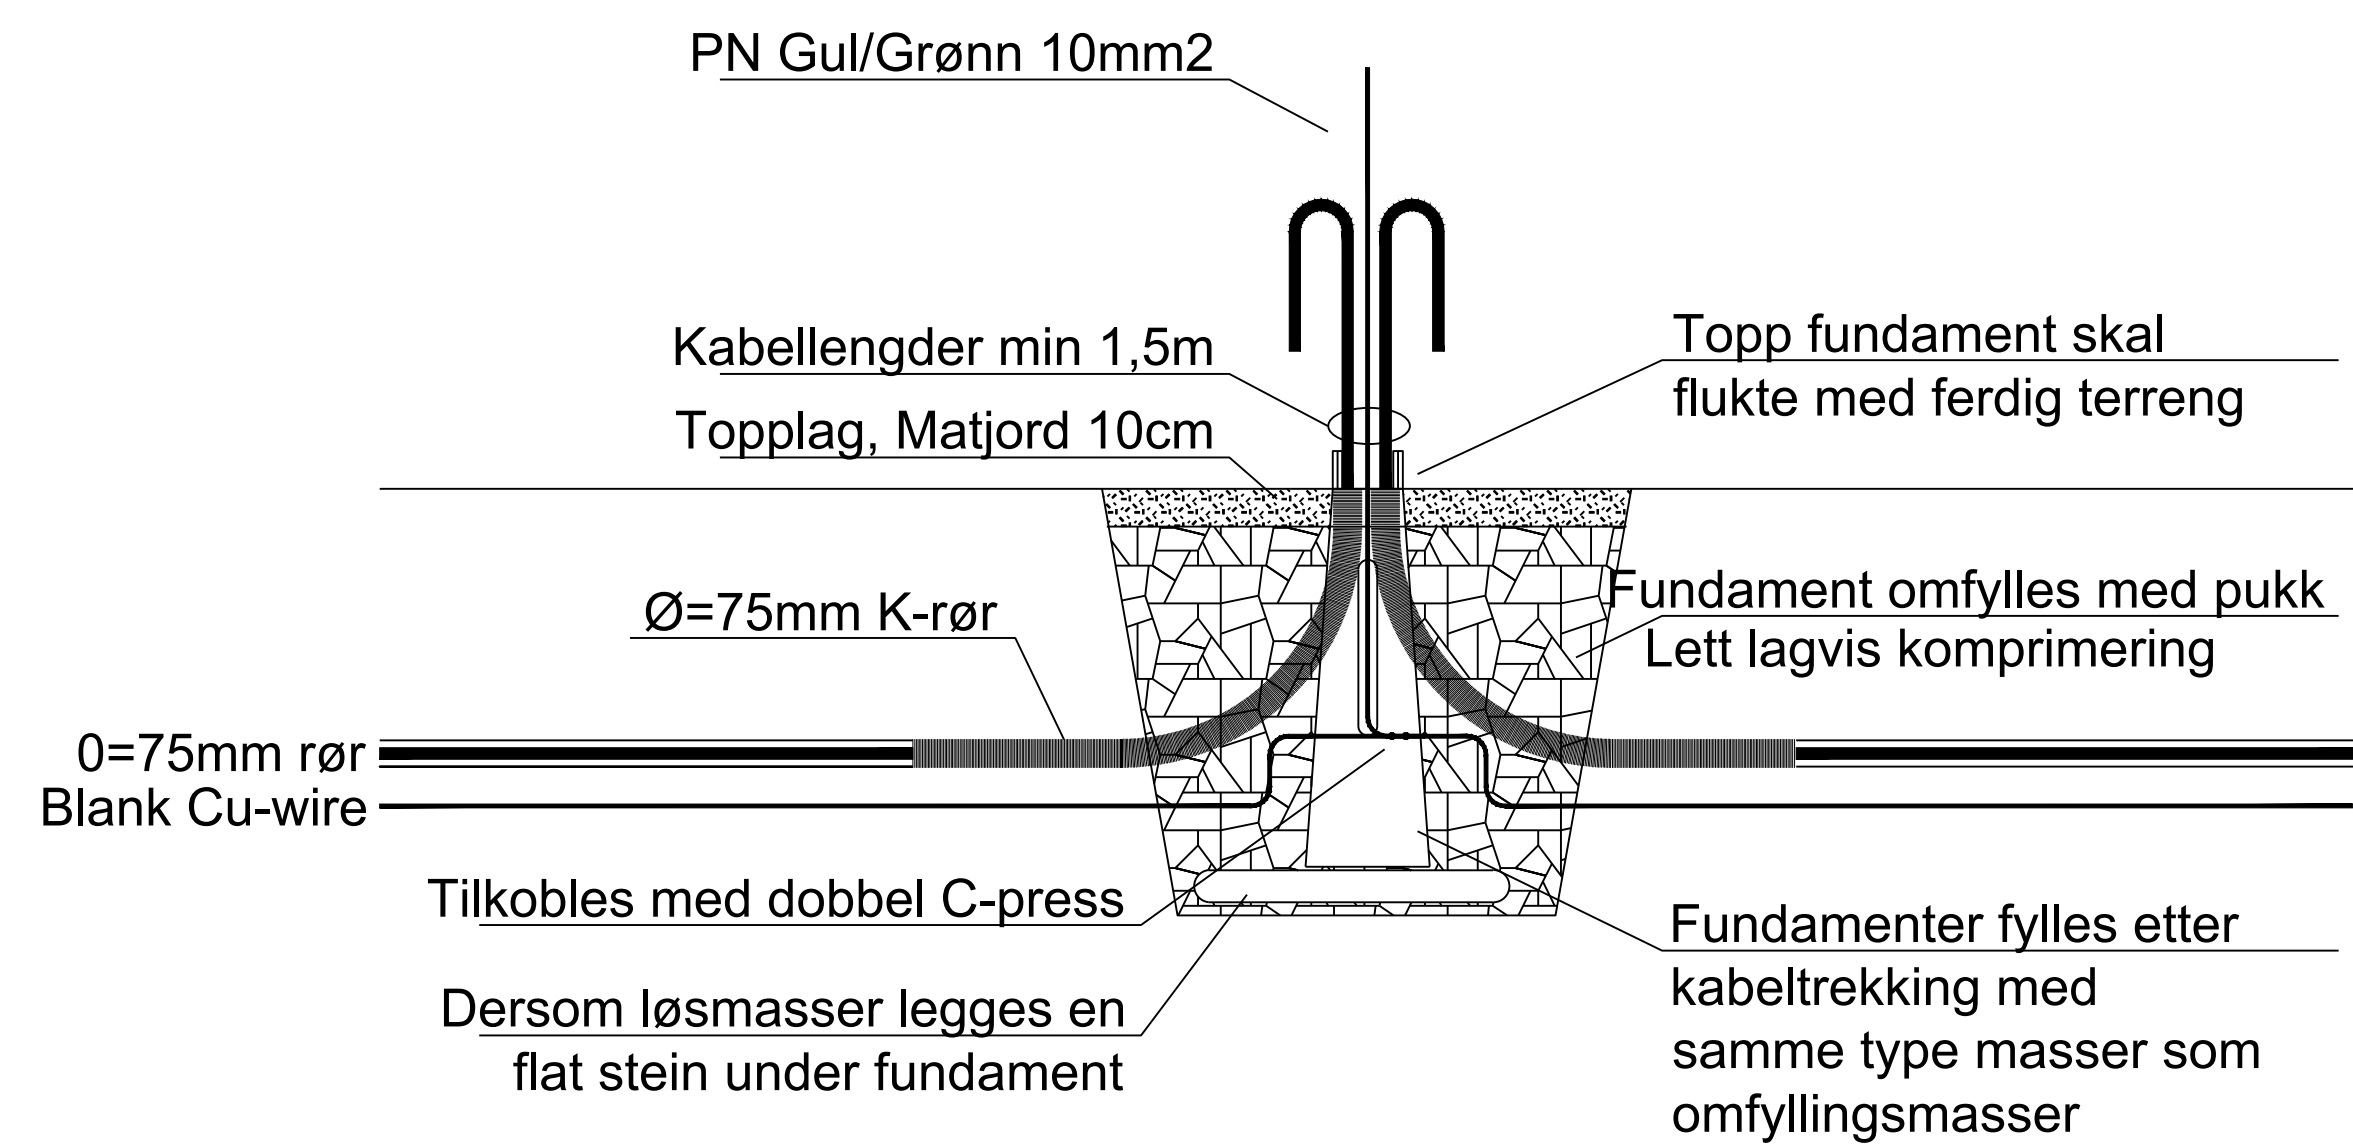

Symbolliste:

- 01 Ny kabel skjøtes mot eksisterende kabel. Kabelskjøt måles inn
- 02 Nye kabler tilkobles i eksisterende veglysfordeling
- 03 Eksisterende mast gjenbrukes. Utstyres med ny armatur
- Parklysmast type Louis Poulssen, Tollbod, LPH=4m
- Gatelysmast med utligger, type "Copenhagen". LPH=8m
- Grøft for veglyskabel

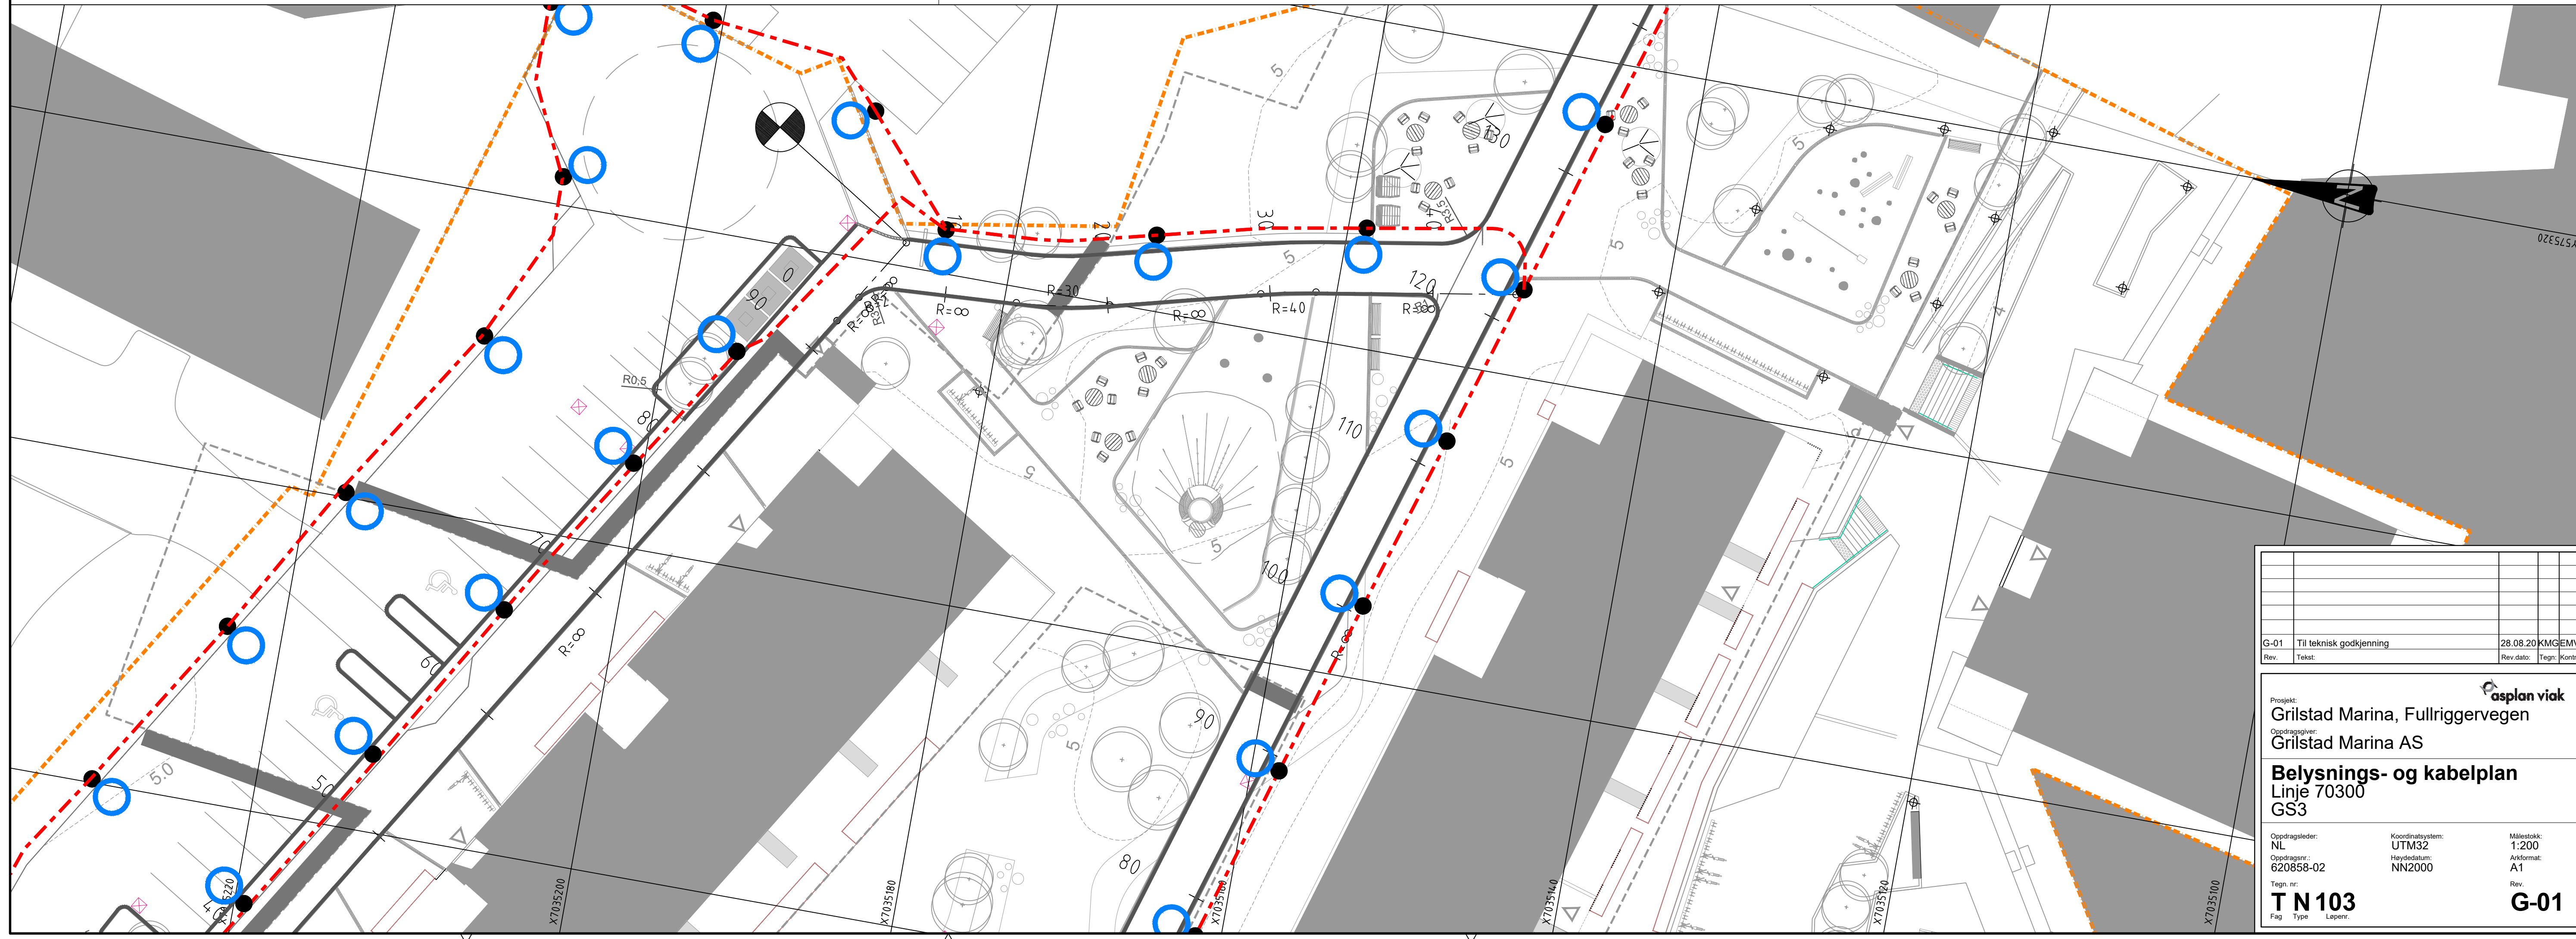

G-01		Til teknisk godkjenning		28.08.20		KMG/EMV	
Rev.	Tekst	Rev.	dato	Tegn.	Kont.		
Prosjekt: Grilstad Marina, Fullriggervegen Oppdragsnavn: Grilstad Marina AS Belysnings- og kabelplan Linje 70300 GS3							
Oppdragsleder: NL		Koordinatssystem: UTM32		Målestokk: 1:200			
Oppdragsnr.: 620858-02		Høydedatum: NN2000		Arkformat: A1			
Tegn. nr.: T N 103		Løpnr.:		Rev.:		G-01	
Fag	Type	Løpnr.					