



PLANTELISTE					
KODE	LATINSK NAVN	NORSK NAVN	KVALITET	PL. AVST.	ANT.
LØVTRÆR					
SHN'	Sorbus hybrida fk 'Nordford' E	Rognasal fk Nordford	høystammet, so 18-20, kp gj.gående stamme	Se plan	13
BUSKER					
Arm-M	Aronia melonocarpa fk Moskva E	Svartsurbær fk Moskva E	4 gr, co, 3L	1,5 m	137
Arm-M-h	Aronia melonocarpa fk Moskva E	Svartsurbær fk Moskva E	4 gr, co, 3L	0,5 m	453
Juc-T	Juniperus communis 'Tyrhans' E	Norsk einer 'Tyrhans' E	b 30-40, co	0,8 m	70
Lon	Lonicera nitida 'Maigrün'	Myrteleddved 'Maigrün'	b 40-50, co	1,0 m	123
Rho-C	Rhododendron 'Cunningham's White'	Rhododendron 'Cunningham's White'	sh 40-50 cm, co	1,0 m	151
Rho-D	Rhododendron yakushimanum 'Dreamland'	Rhododendron yakushimanum 'Dreamland'	sh 40-50 cm, co	1,0 m	85
Roh-S	Rosa hybrid 'Sandefjord'	Tommelise	3-5 gr	0,4 m	100
Spb-T	Spiraea betulifolia 'Tor'	Bjørkespirea 'Tor'	4 gr, co	0,8 m	192
Spi-L	Spiraea japonica 'Little Princess'	Japanspirea 'Little Princess'	4 gr, co	0,7 m	115
Spv-G	Spiraea vanhouttei	Gentspirea	4 gr, co	0,7 m	291
Sti-C	Stephanandra incisa 'Crispa'	Flikkranstopp	4 gr, co	0,4 m	184
Syr-A	Syringa vulgaris 'Andenken an Ludvig Späth'	Syrin 'Andenken an Ludvig Späth'	5 gr, co	1,5 m	28
Syr-M	Syringa vulgaris 'Mme Lemoine'	Syrin 'Mme Lemoine'	5 gr, co	1,5 m	23
Tab-F	Taxus baccata 'Fastigiata'	Søylebarlind 'Fastigiata'	sh 80-100 cm,co	Se plan	12
STAUDER					
la'H'	Lavandula Angustifolia 'Hidcote'	Lavendel 'Hidcote'	co, 3l	0,3 m	40

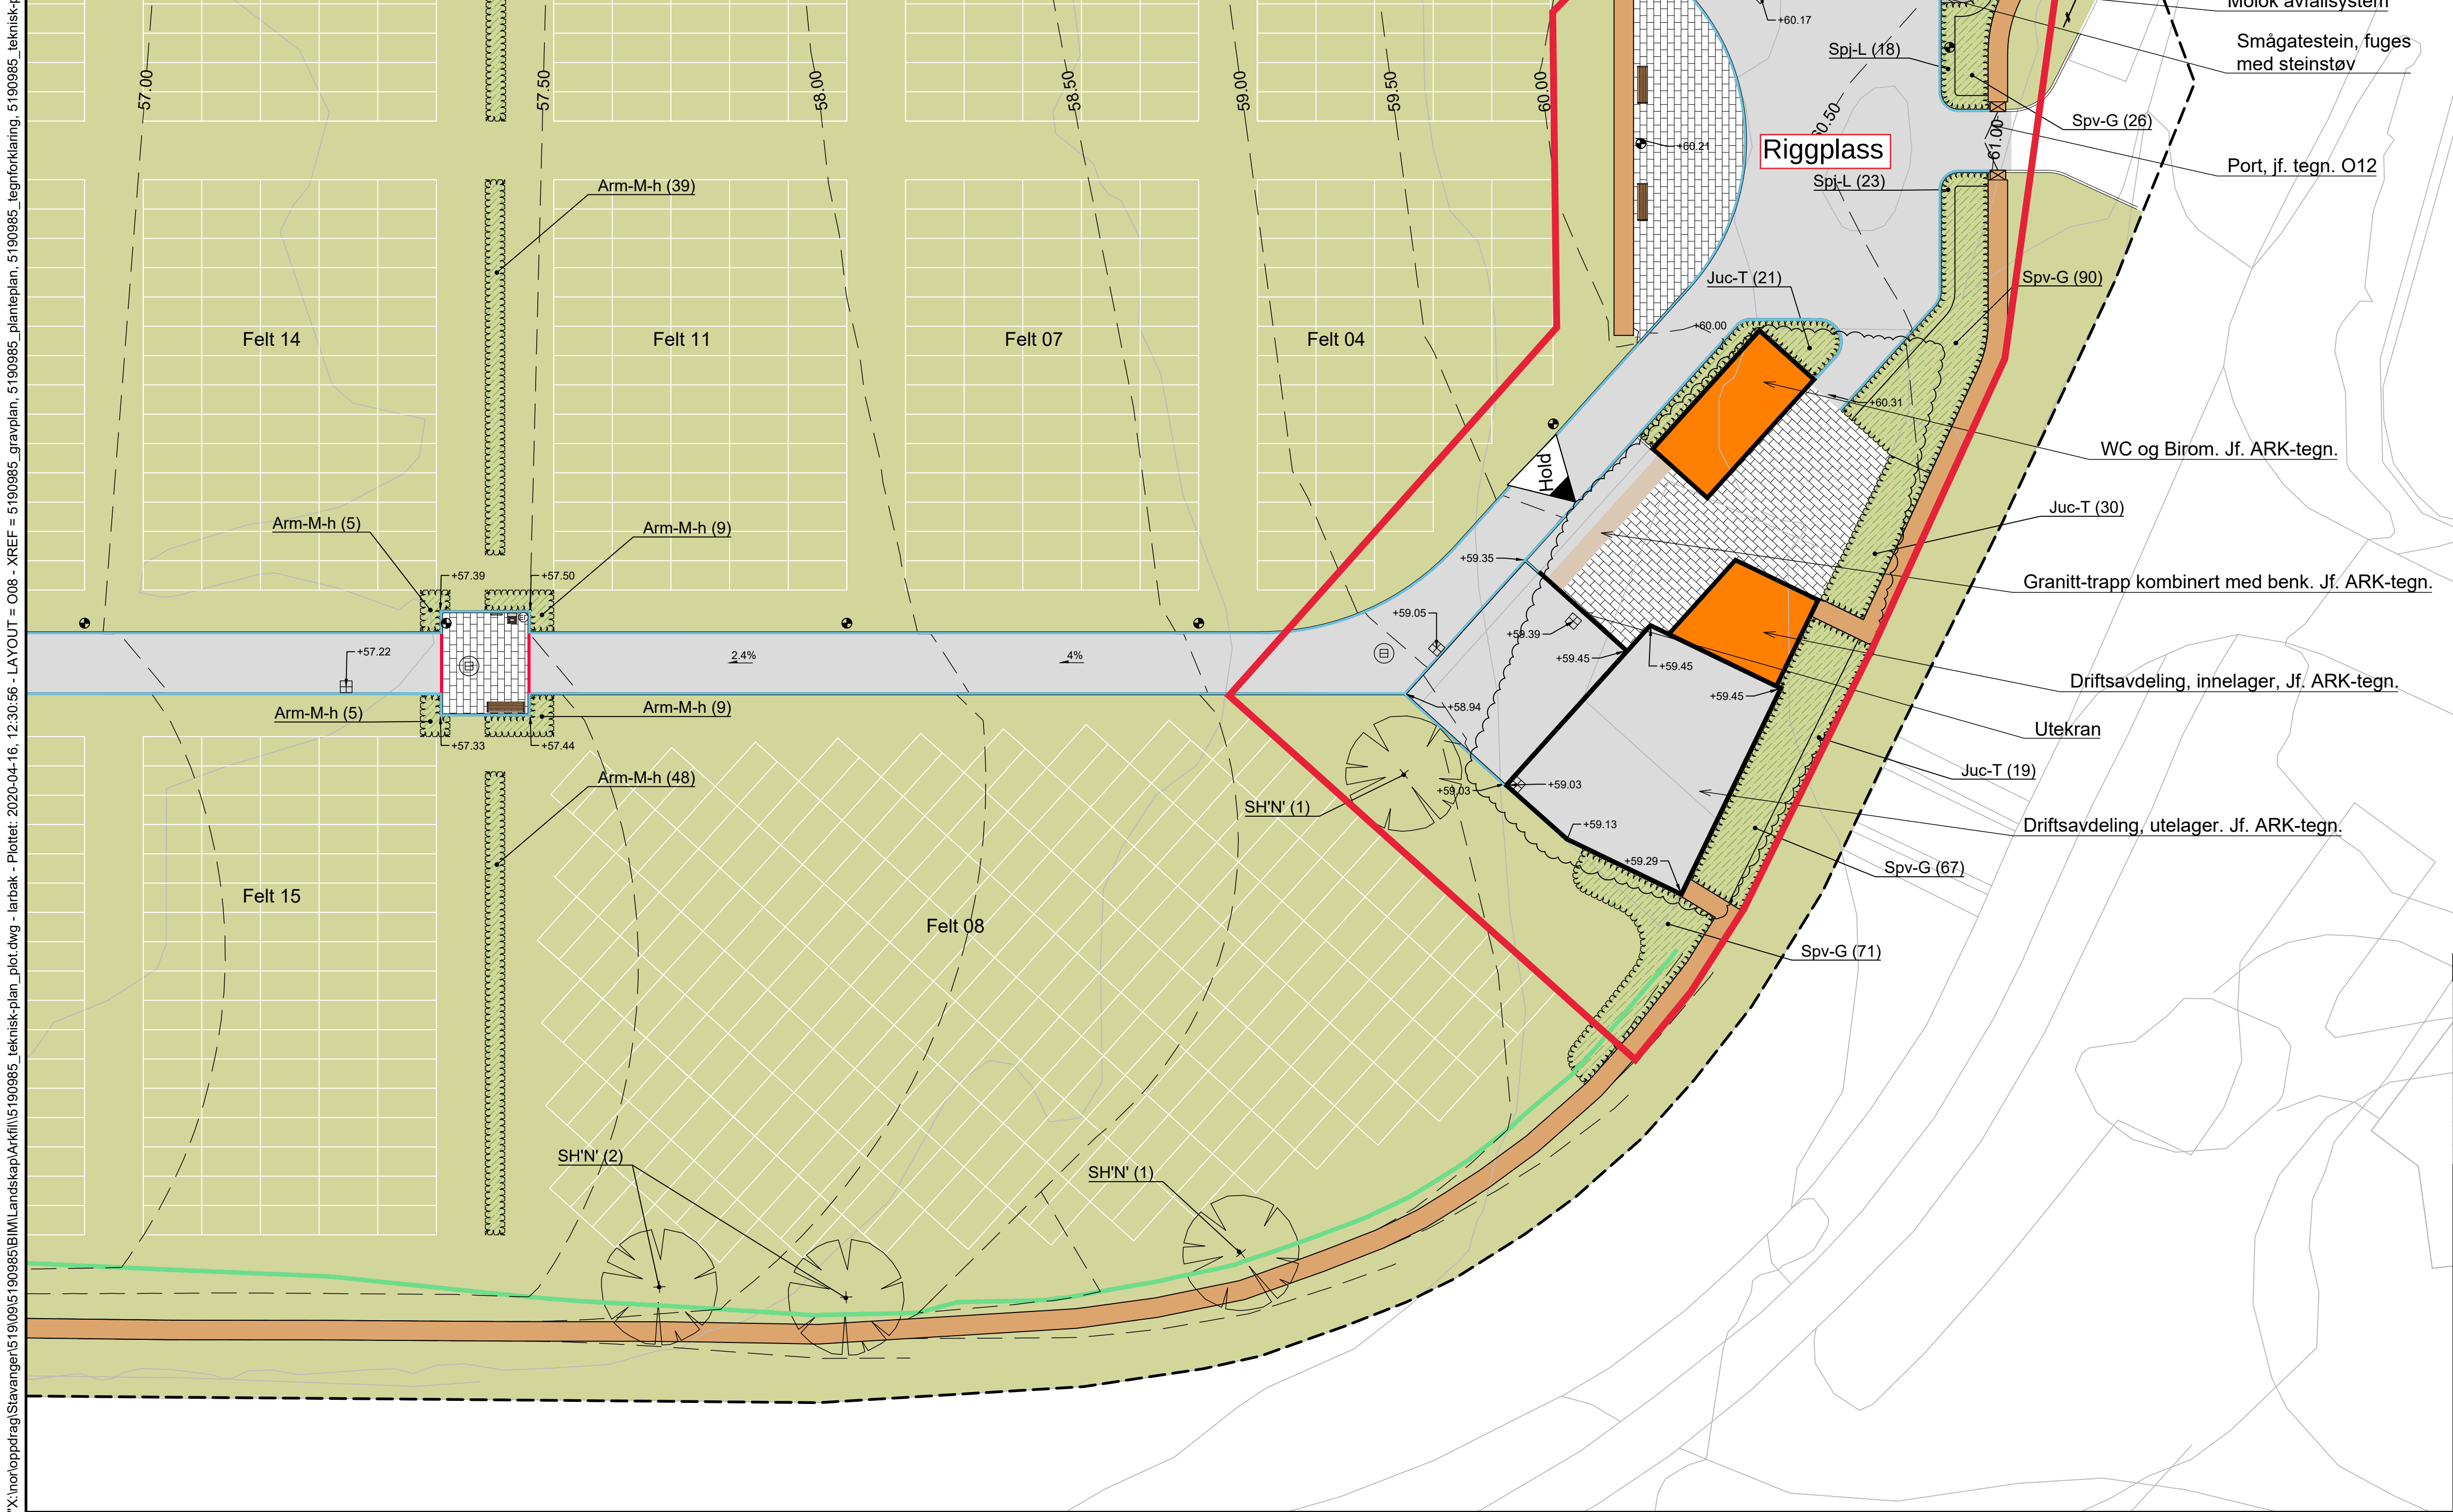

TEGNFORKLARING

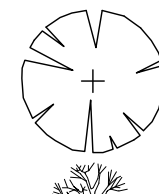

Trær



Solitærbusker/små trær



Gressplen



Armert gress / plastmatter




Plantefelt



Smågatestein



Asfalt

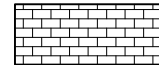


Granittheller 300x100x100mm



Tosidig tørrsteinsmur
1m over ferdig terreng



Ensidig tørrsteinsmur

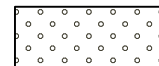

Singel



Lysmast



Kantstein 120x250mm.
Vis 20mm.



Kantstein 120x250mm.
Vis 130mm.




Kantstein 120x250mm.
Vis 0mm, uten fas.



Vannpost



Skråningsutslag

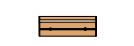

Benk



Eksisterende kum



Kuppelrist/hjelpesluk



Sluk med sandfang




Plangrense



Strømuttak



Flettverksgjerde

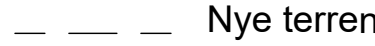

Nye terreng høyde 0,5m linje




Informasjonsskilt

MERKNAD:

- Geometri på tørrsteinsmur og koter på støyvoll er endret iht. oppdatert grunnlag fra Vial.
- Høyder rundt drift- og sermonibygget vil bli endret som følge av detaljering av bygget, og derfor er disse satt på hold.

Tegningsnummer	Revisjon
O08	H07

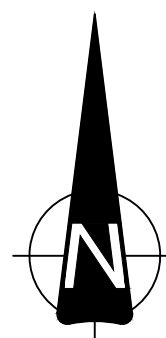

Gravplass Kleppe

Riggplan byggeprosjekt driftsbygg

07.05.2020 F Heigre.