
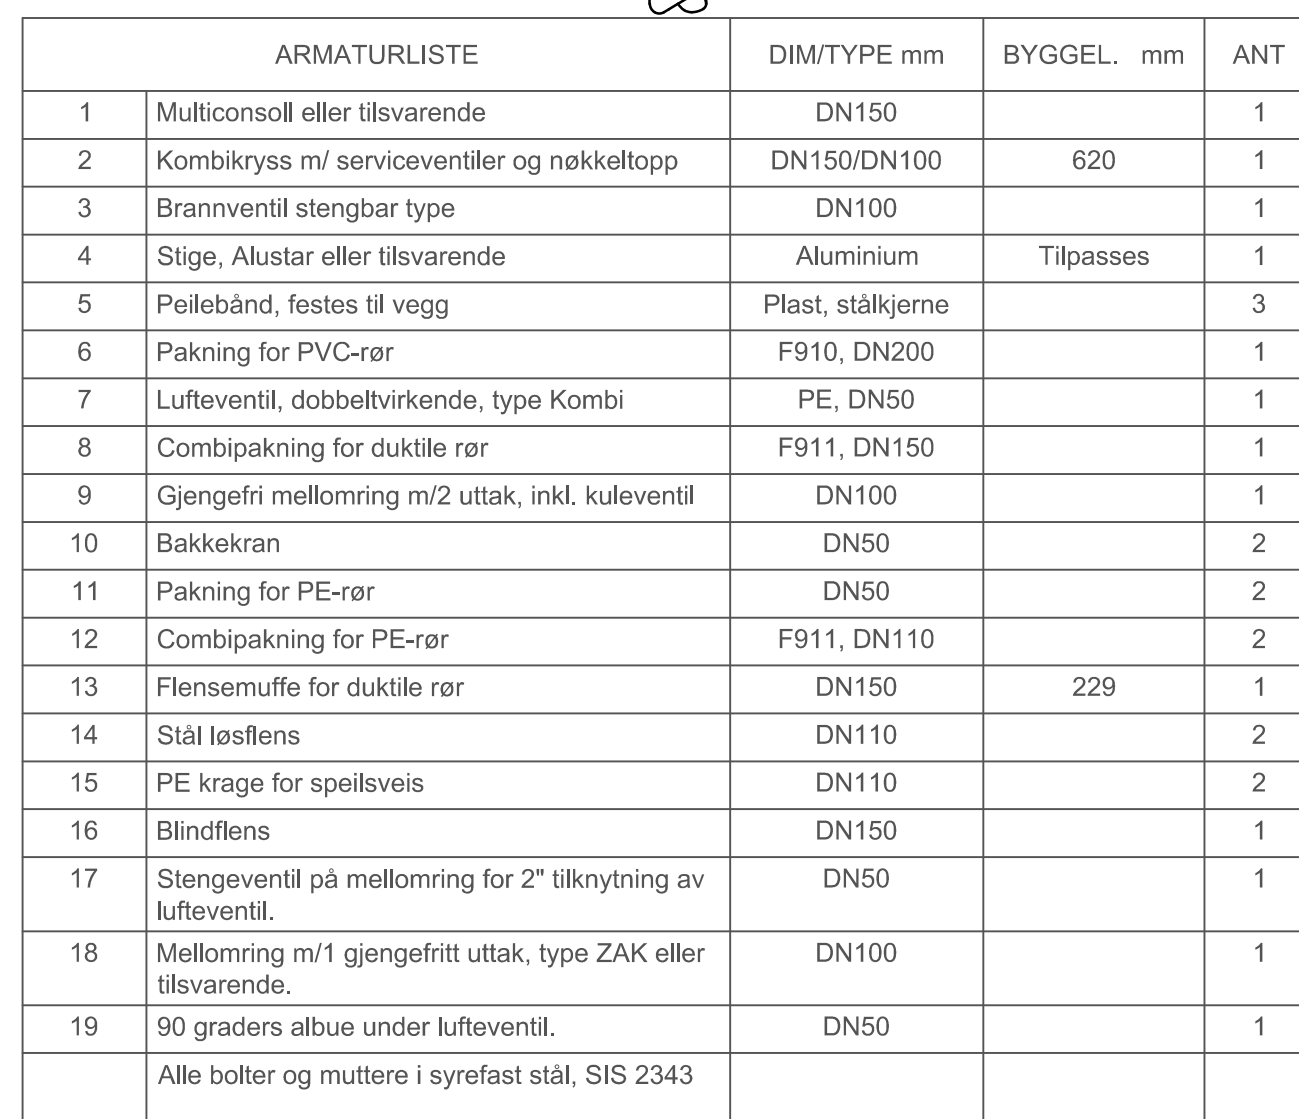
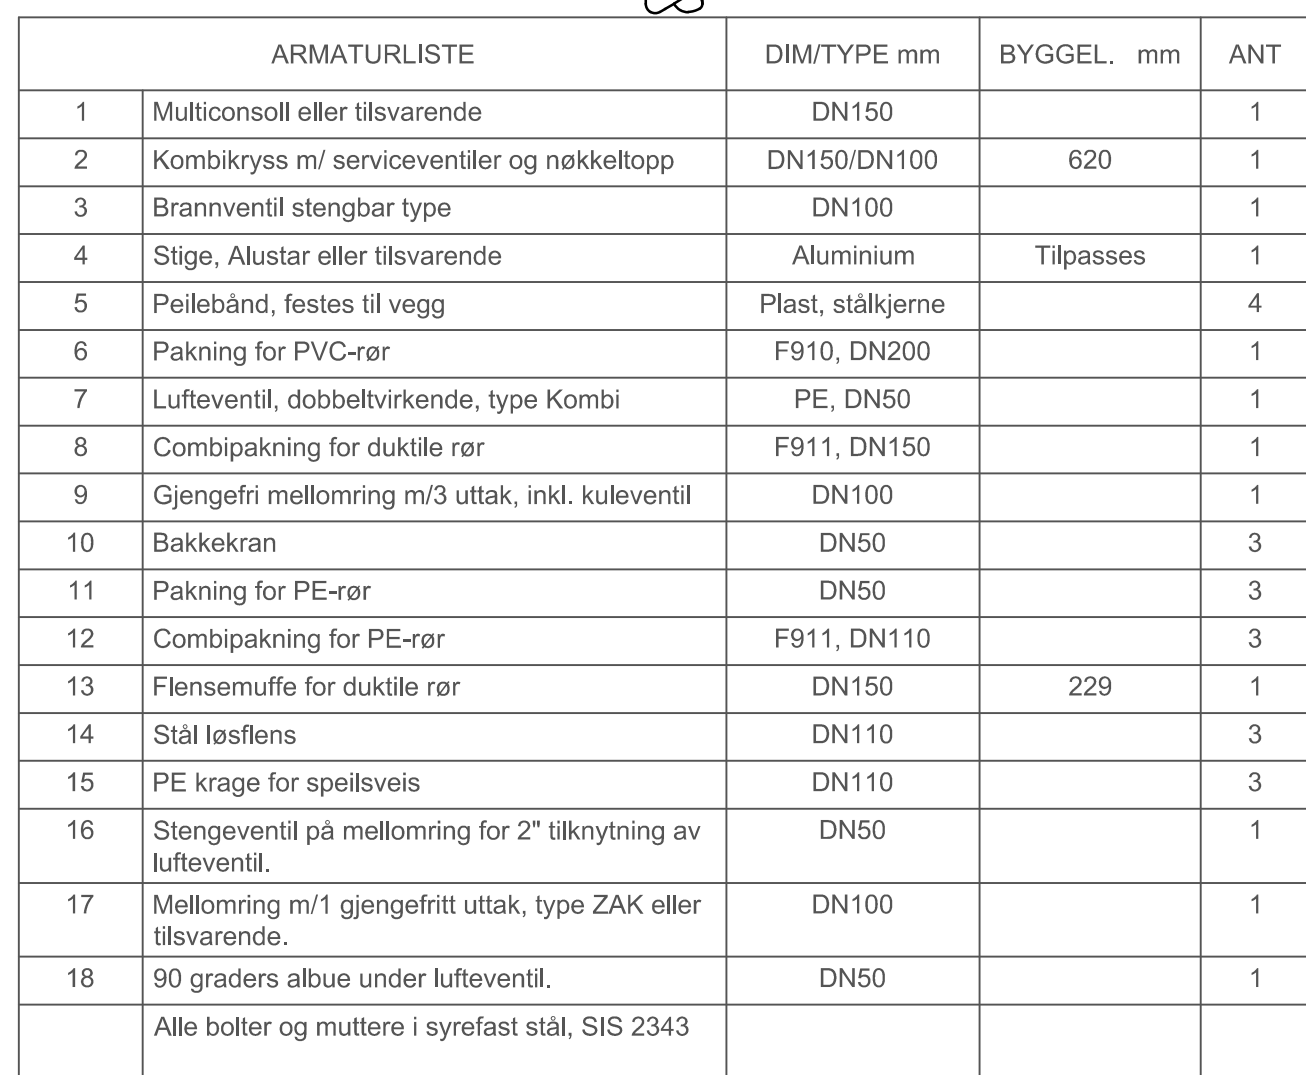
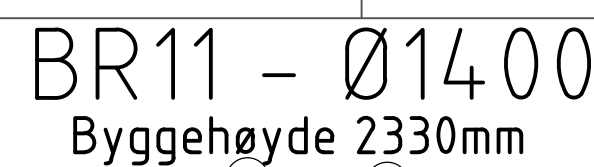
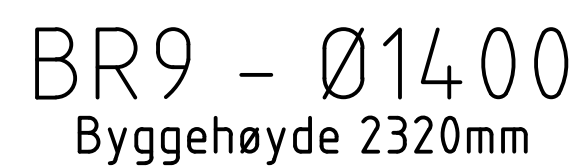


Byggehøyde anslått 2080mm, tilpasses høyde eksist vl

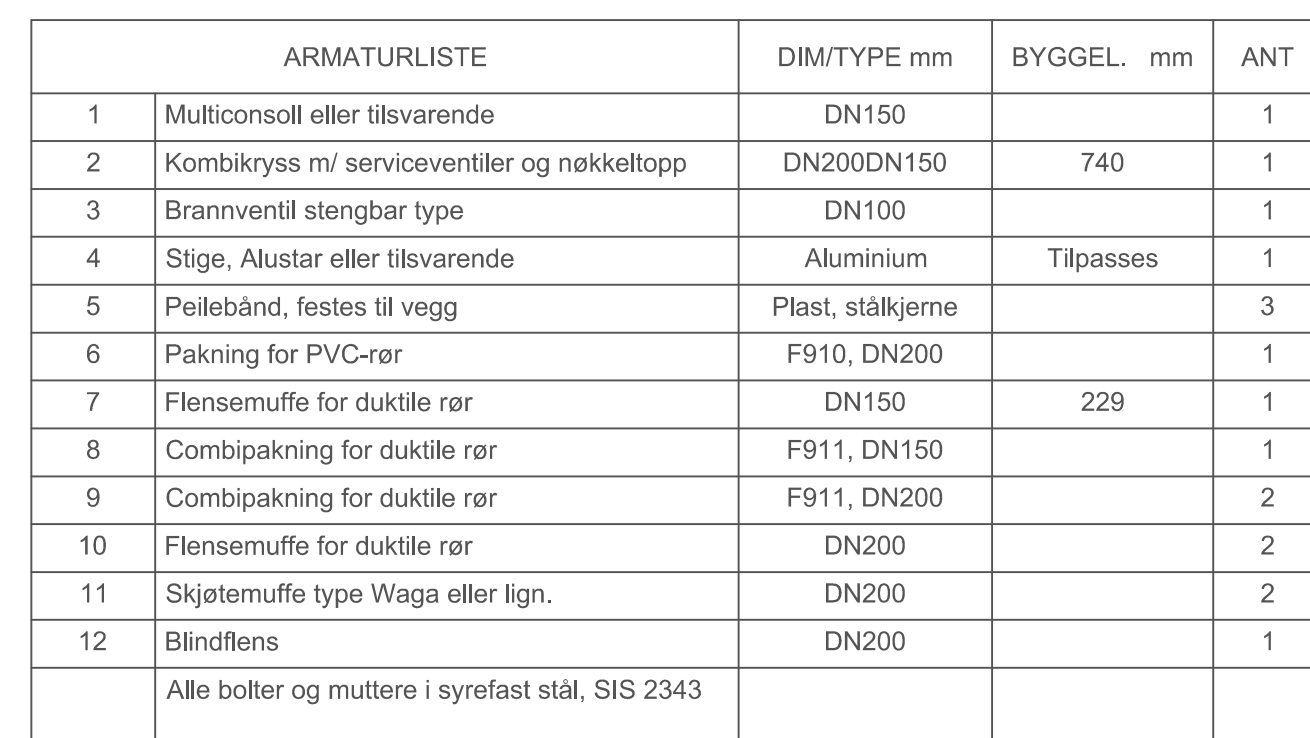

Merknader

Eksisterende ledningsanlegg har kun veiledende beliggenhet, og må avdekkes ved forsiktig graving. Påkoblinger på eksisterende nett må derfor avdekkes som en del av de forberedende arbeider dersom ikke annet er spesifikt avtalt.

Det skal brukes kumringer med integrerte pakninger.

Peilebånd for ny vannledning føres inn i kum.

Ventil forankres til kumbunn med multikonsoll eller tilsvarende.

Byggehøyde vannkum kontrolleres mot profiltegning/modell, ved avvik varsles byggeleder.

Henvisninger:

For samordningsprofiler, se tegning GH005 og GH007-GH010
 For plastring utløp til bakk, se tegning GH006
 For plan- og profiltegnninger, se tegning GH100-104
 For grøftesnitt se tegning GH201-204
 For detaljtegning/skisse kummer, se tegning GH401-405
 For sandfangskum i veg, se normtegnning TK-G21
 For sandfangskum med kuppelrist, se normtegnning TK-G22
 For grøftegraving, se normtegnning TK-H02
 For forankring av trykkledning, se normtegnning TK-H06
 For oppbygning vannkum, se normtegnning TK-H08
 For oppbygning avløpskum, se normtegnning TK-H10

[illegible]