


- Lydkrav
- vegg
- R'w ≥ 24 dB
 - R'w ≥ 37 dB
 - R'w ≥ 44 dB
 - R'w ≥ 48 dB
 - R'w ≥ 52 dB
 - R'w ≥ 55 dB

Lydkrav for eksisterende vegger med behov for gode lydisolerende egenskaper (R'w 44 dB eller bedre) er angitt med stiplet linje. Se kommentar i lydnotat.

xx dør (Rw) i dB

sd skyvedør / foldedør, se lydnotat

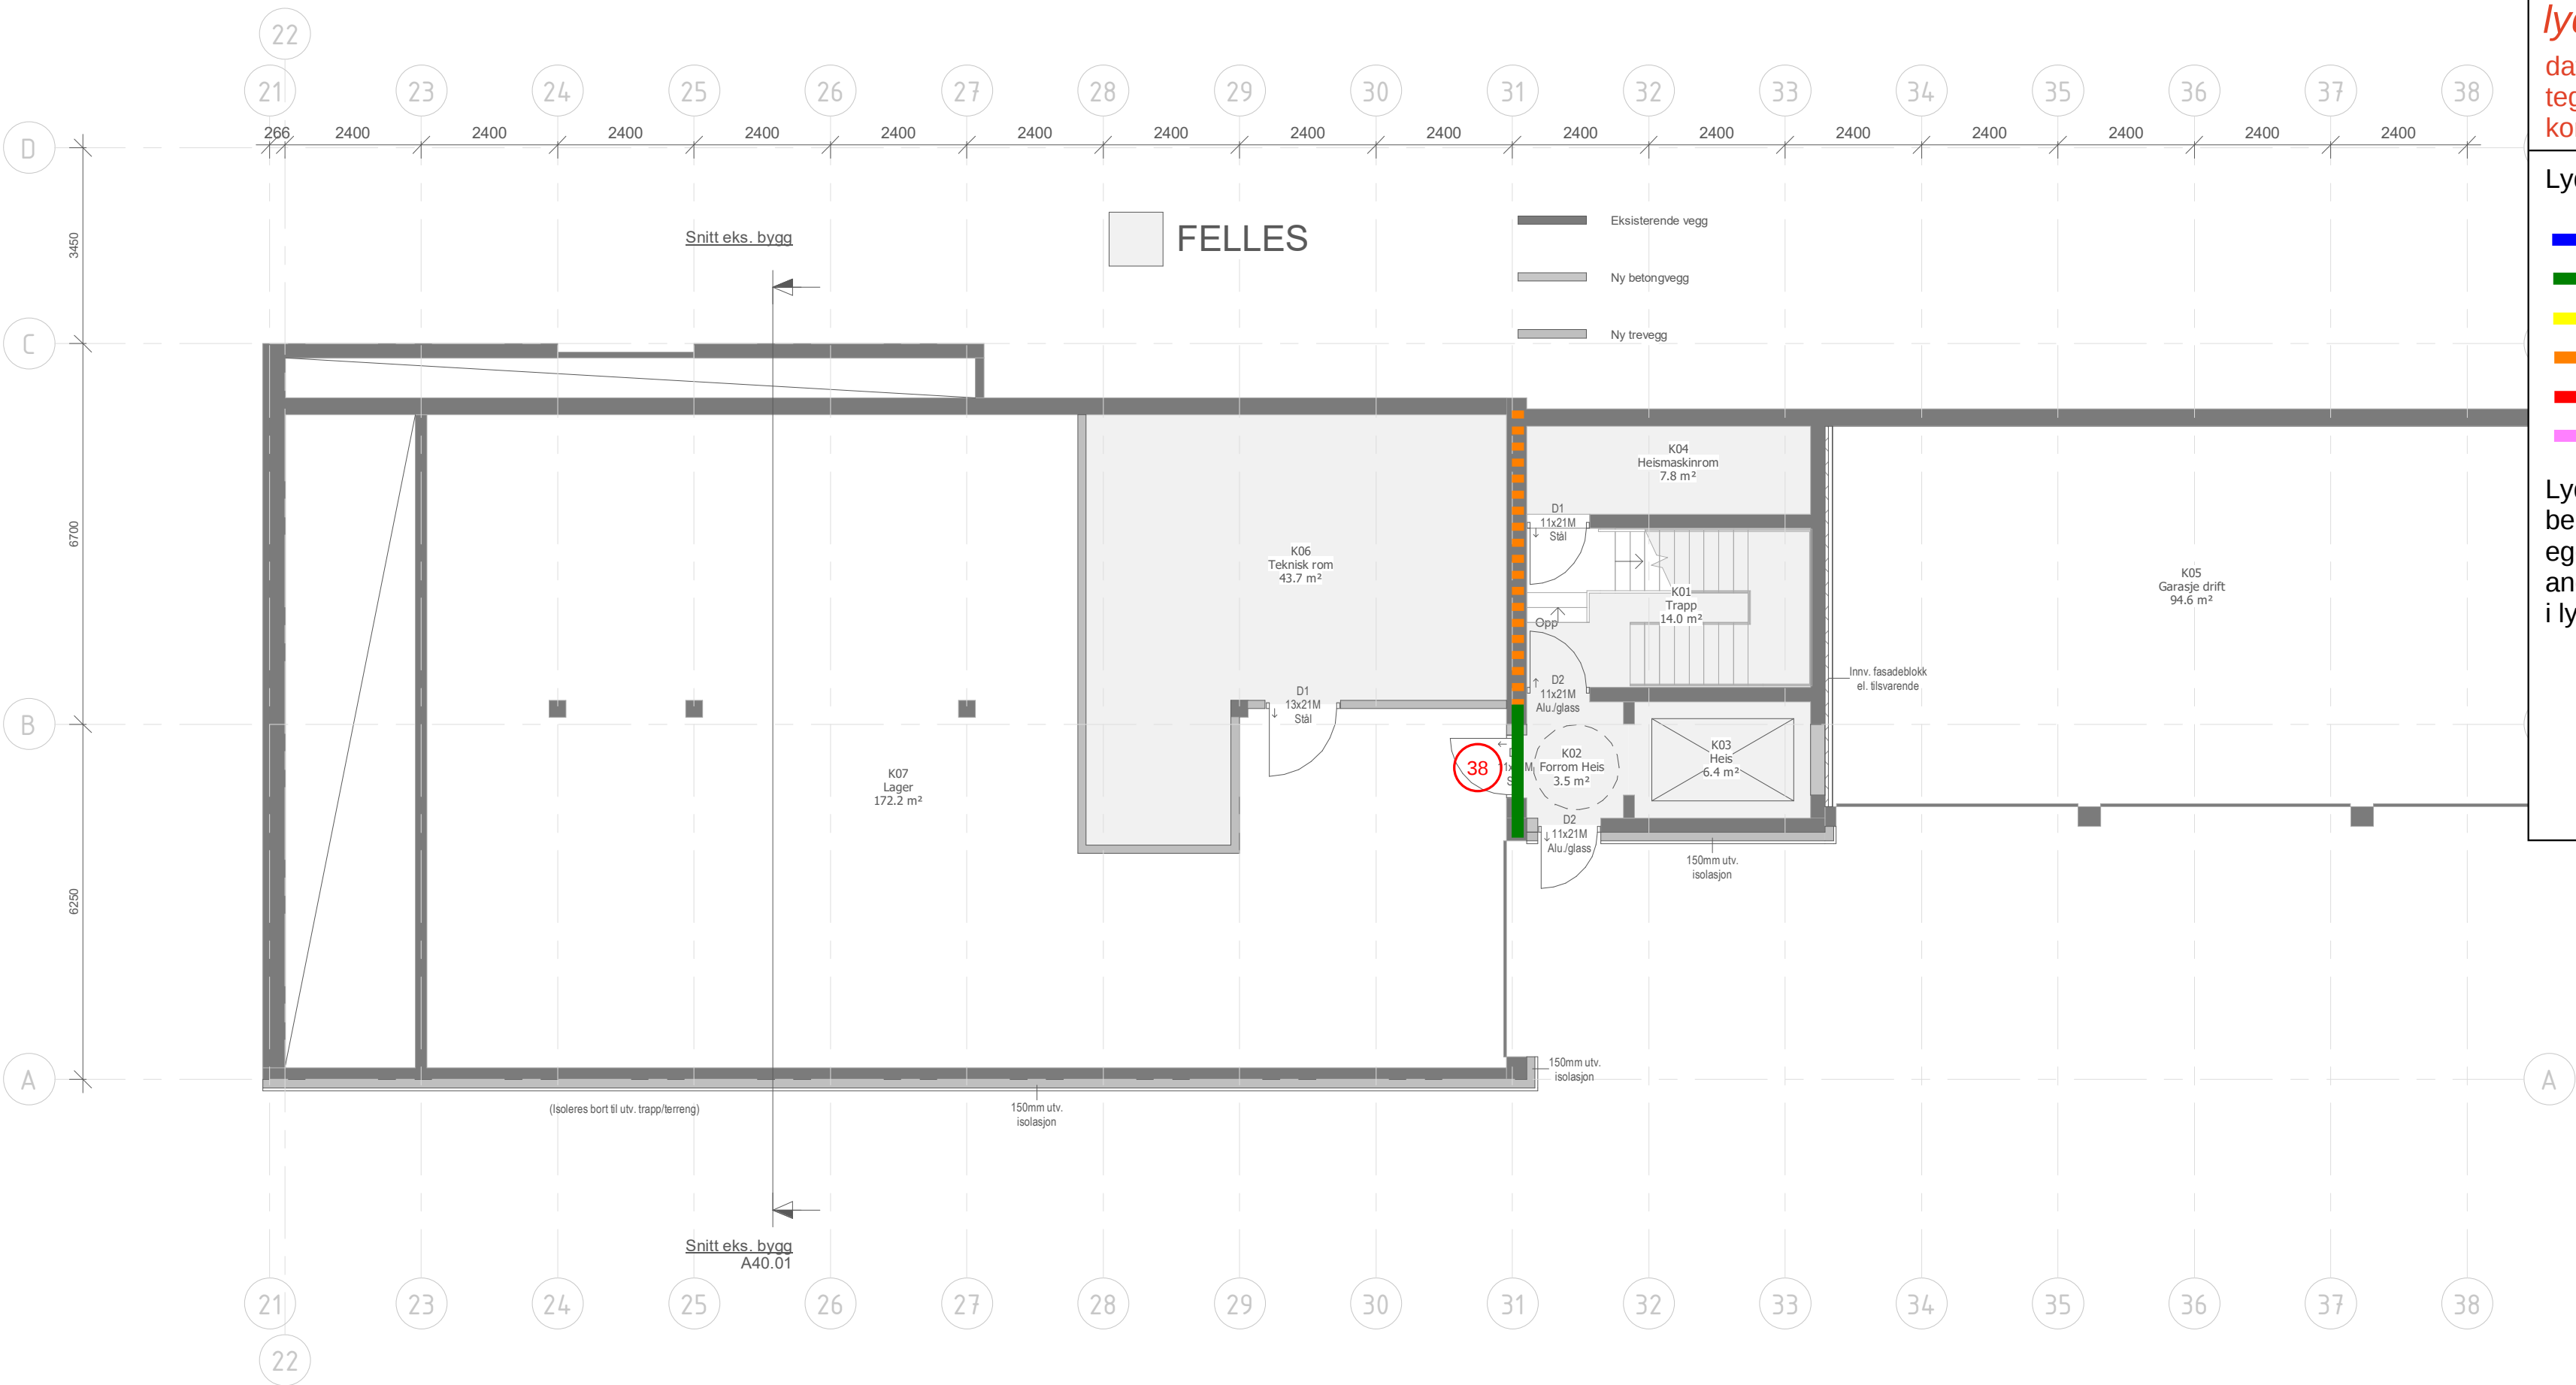

				nordplan ■ arkitektur ■ konstruksjon ■ landskap	Kontaktinformasjon: Nordplan AS Eidsgata 45 Postboks 224 6770 Nordfjordeid Tlf: 57 88 55 00 E-post: post@nordplan.no	Tiltakshavar Helse Møre og Romsdal		Teikning av Plan Kjeller			Teikning type Anbud					
						Tiltak Habiliteringsbygget										
Revisjon	Revisjonstekst	Rev. av	Rev. dato			Teikna av: 2020.08.26 KHF		Sist kontrollert: 2020.08.26 LM		Sjekkliste:		Mål 1 : 100	Prosj.nr. 19249	Teikn.nr. A25.00	Ark A2	Rev


Lydkrav

- vegg
- R'w ≥ 24 dB
 - R'w ≥ 37 dB
 - R'w ≥ 44 dB
 - R'w ≥ 48 dB
 - R'w ≥ 52 dB
 - R'w ≥ 55 dB

Lydkrav for eksisterende vegger med behov for gode lydisolerende egenskaper (R'w 44 dB eller bedre) er angitt med stiplet linje. Se kommentar i lydnotat.

xx dør (Rw) i dB

st skyvedør / foldedør, se lydnotat

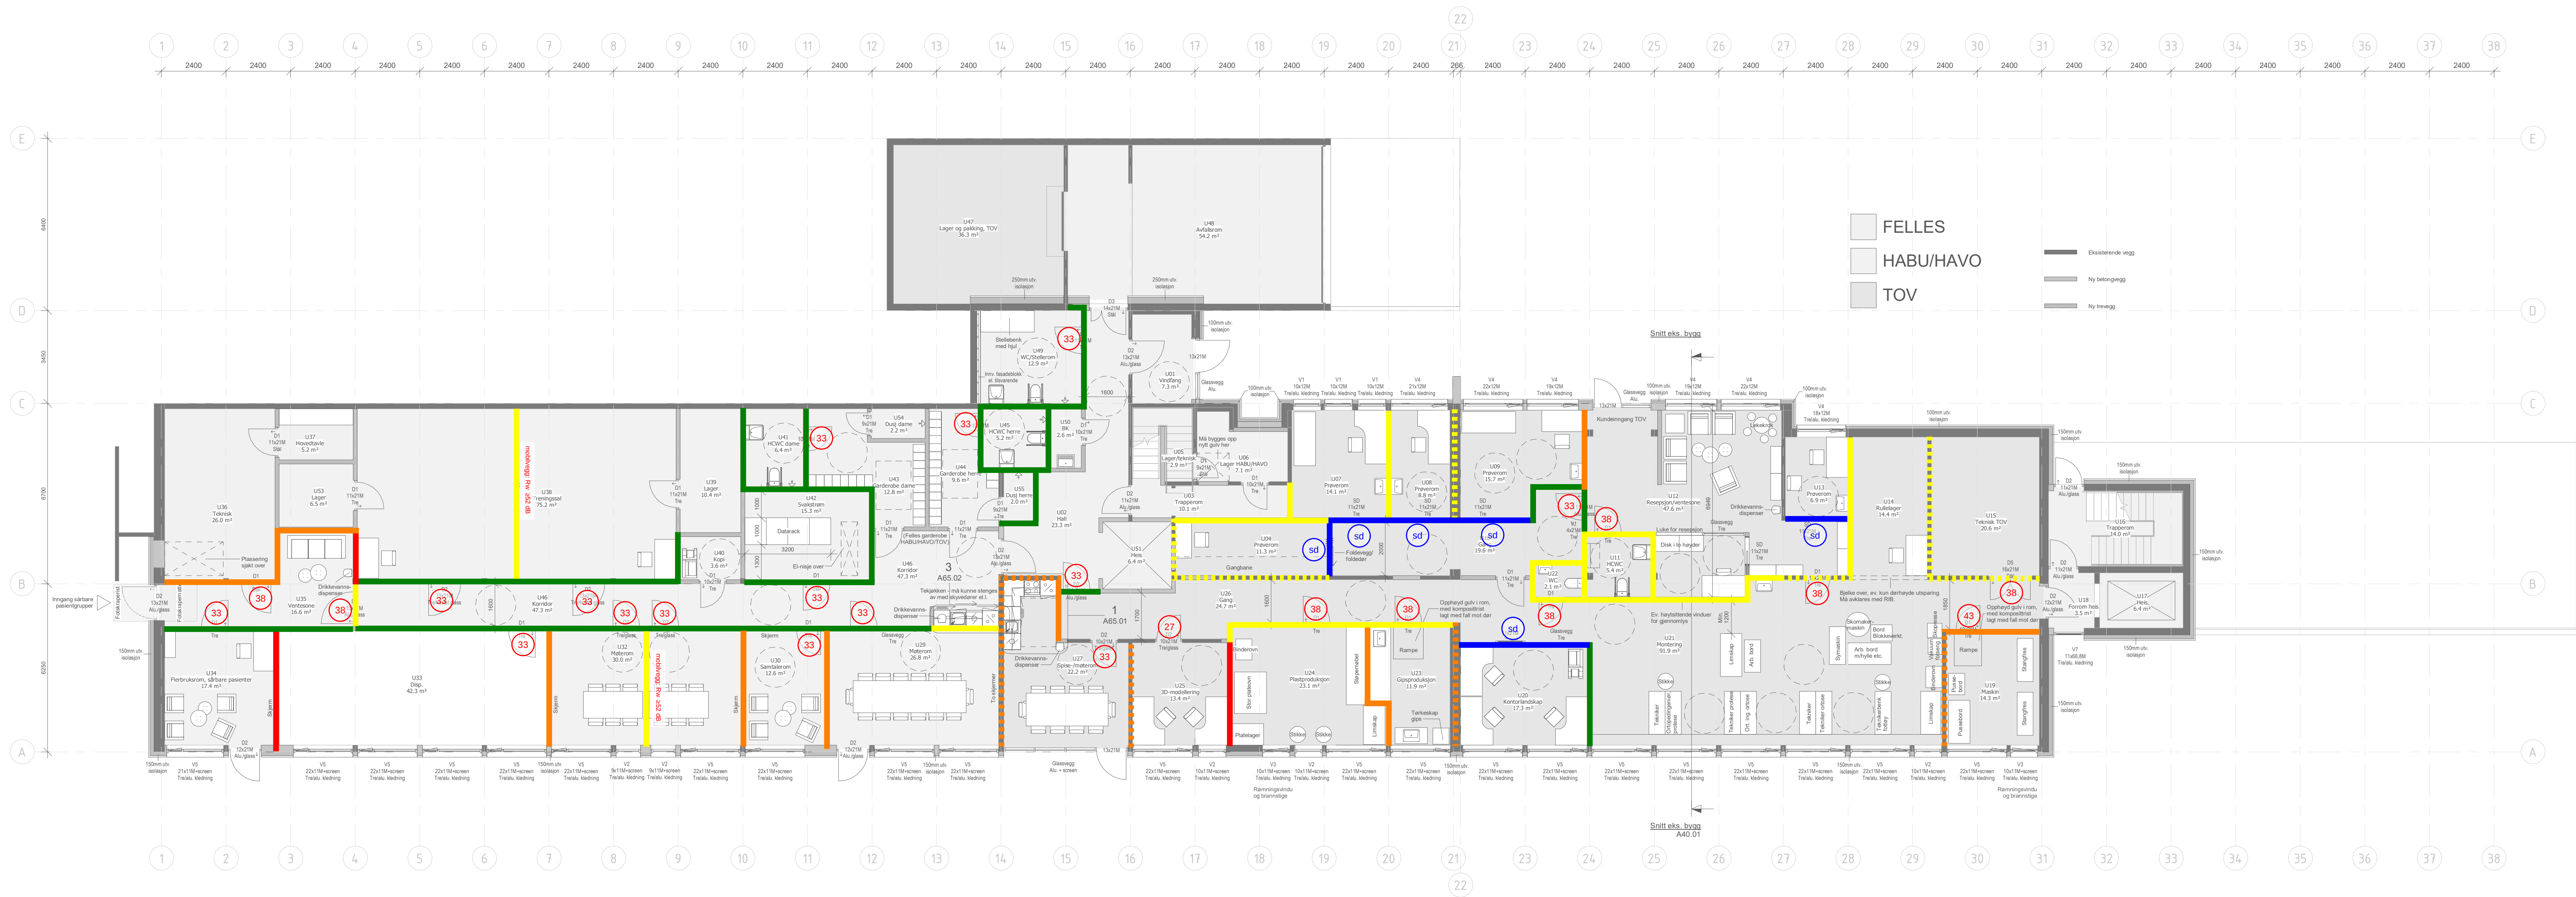

Revisjon	Revisjonstekst	Rev. av	Rev. dato
----------	----------------	---------	-----------

V	VVS	Norconsult AS
F	Brann	Nordplan AS
E	Elektro	Norconsult AS
B	Byggeteknikk	Nordplan AS
A	Arkitekt	Nordplan AS
Fagkode	Fag	Aktør

nordplan

- arkitektur
- konstruksjon
- landskap

Tilpasset av
Helse Møre og Romsdal

Tittel
Habiliteringsbygget

Tekning av
Plan 1U

Tekning av
2020.08.20 KHJF
Sikr kontrollert
2020.08.26 LM
Spikkliste

Tekningstype Anbud	Mål 1 : 100	Prosj.nr. 19249	Tekn.nr. A25.01	Ark AO	Rev
-----------------------	----------------	--------------------	--------------------	-----------	-----


Lydkrav

- vegg
- R'w ≥ 24 dB
 - R'w ≥ 37 dB
 - R'w ≥ 44 dB
 - R'w ≥ 48 dB
 - R'w ≥ 52 dB
 - R'w ≥ 55 dB

Lydkrav for eksisterende vegger med behov for gode lydisolerende egenskaper (R'w 44 dB eller bedre) er angitt med stiplet linje. Se kommentar i lydnotat.

dør (Rw) i dB

skyvedør / foldedør, se lydnotat

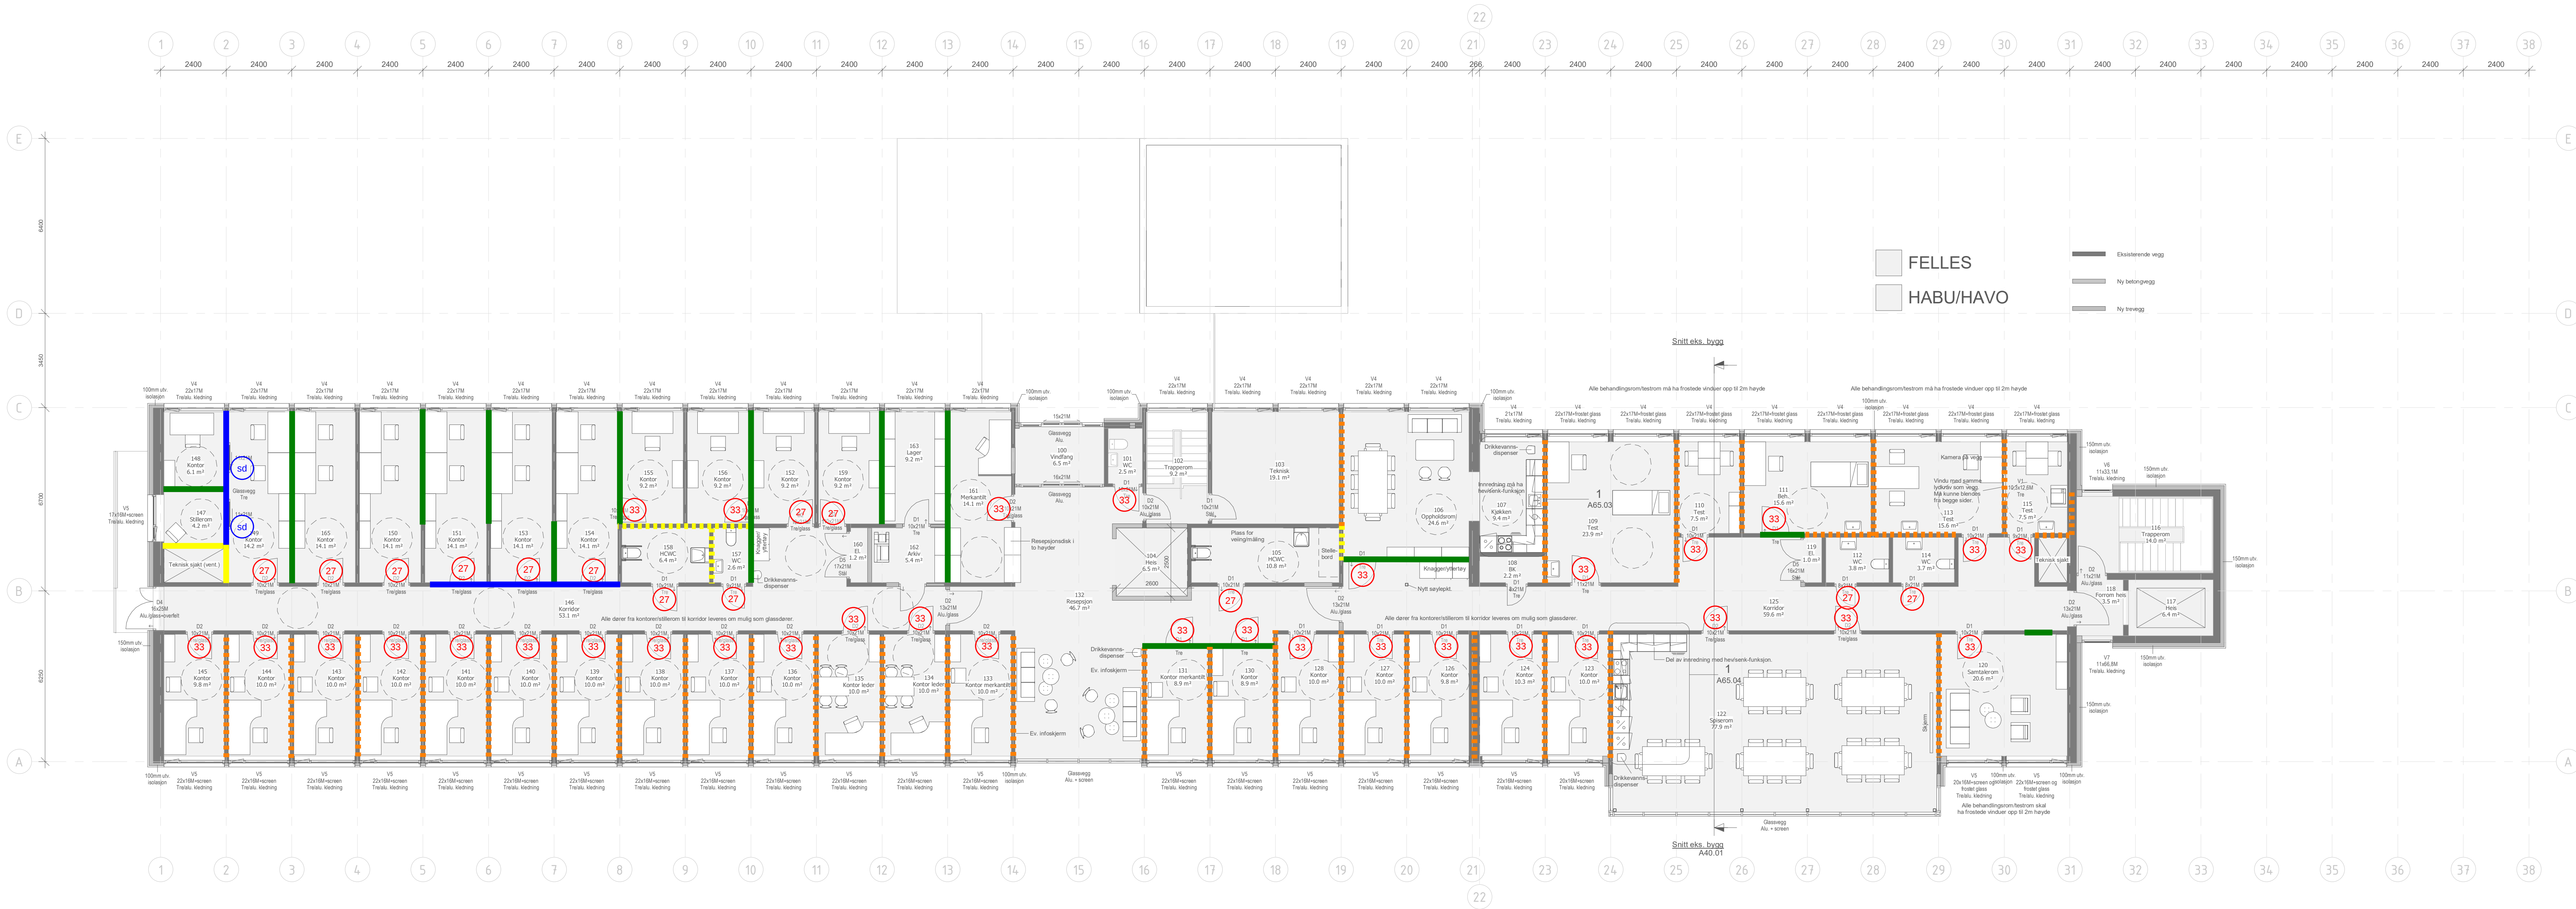

Revisjon | Revisjonstekst | Rev. av | Rev. dato

V	VVS	Norconsult AS
F	Brann	Nordplan AS
E	Elektro	Norconsult AS
B	Byggeteknikk	Nordplan AS
A	Arkitekt	Nordplan AS
Fagkode	Fag	Ålter

nordplan
arkitektur
konstruksjon
landskap

Tilpasset av
Helse Møre og Romsdal

Tittel
Habiliteringsbygget

Tekning av Plan 1	Tekna av 2020.08.20 KHIF Sik kontrollert 2020.08.26 LM Spikliste
----------------------	--

Tekningstype
Anbud

Mål 1 : 100	Prosj.nr. 19249	Tekn.nr. A25.02	Ark AO	Rev
----------------	--------------------	--------------------	-----------	-----