


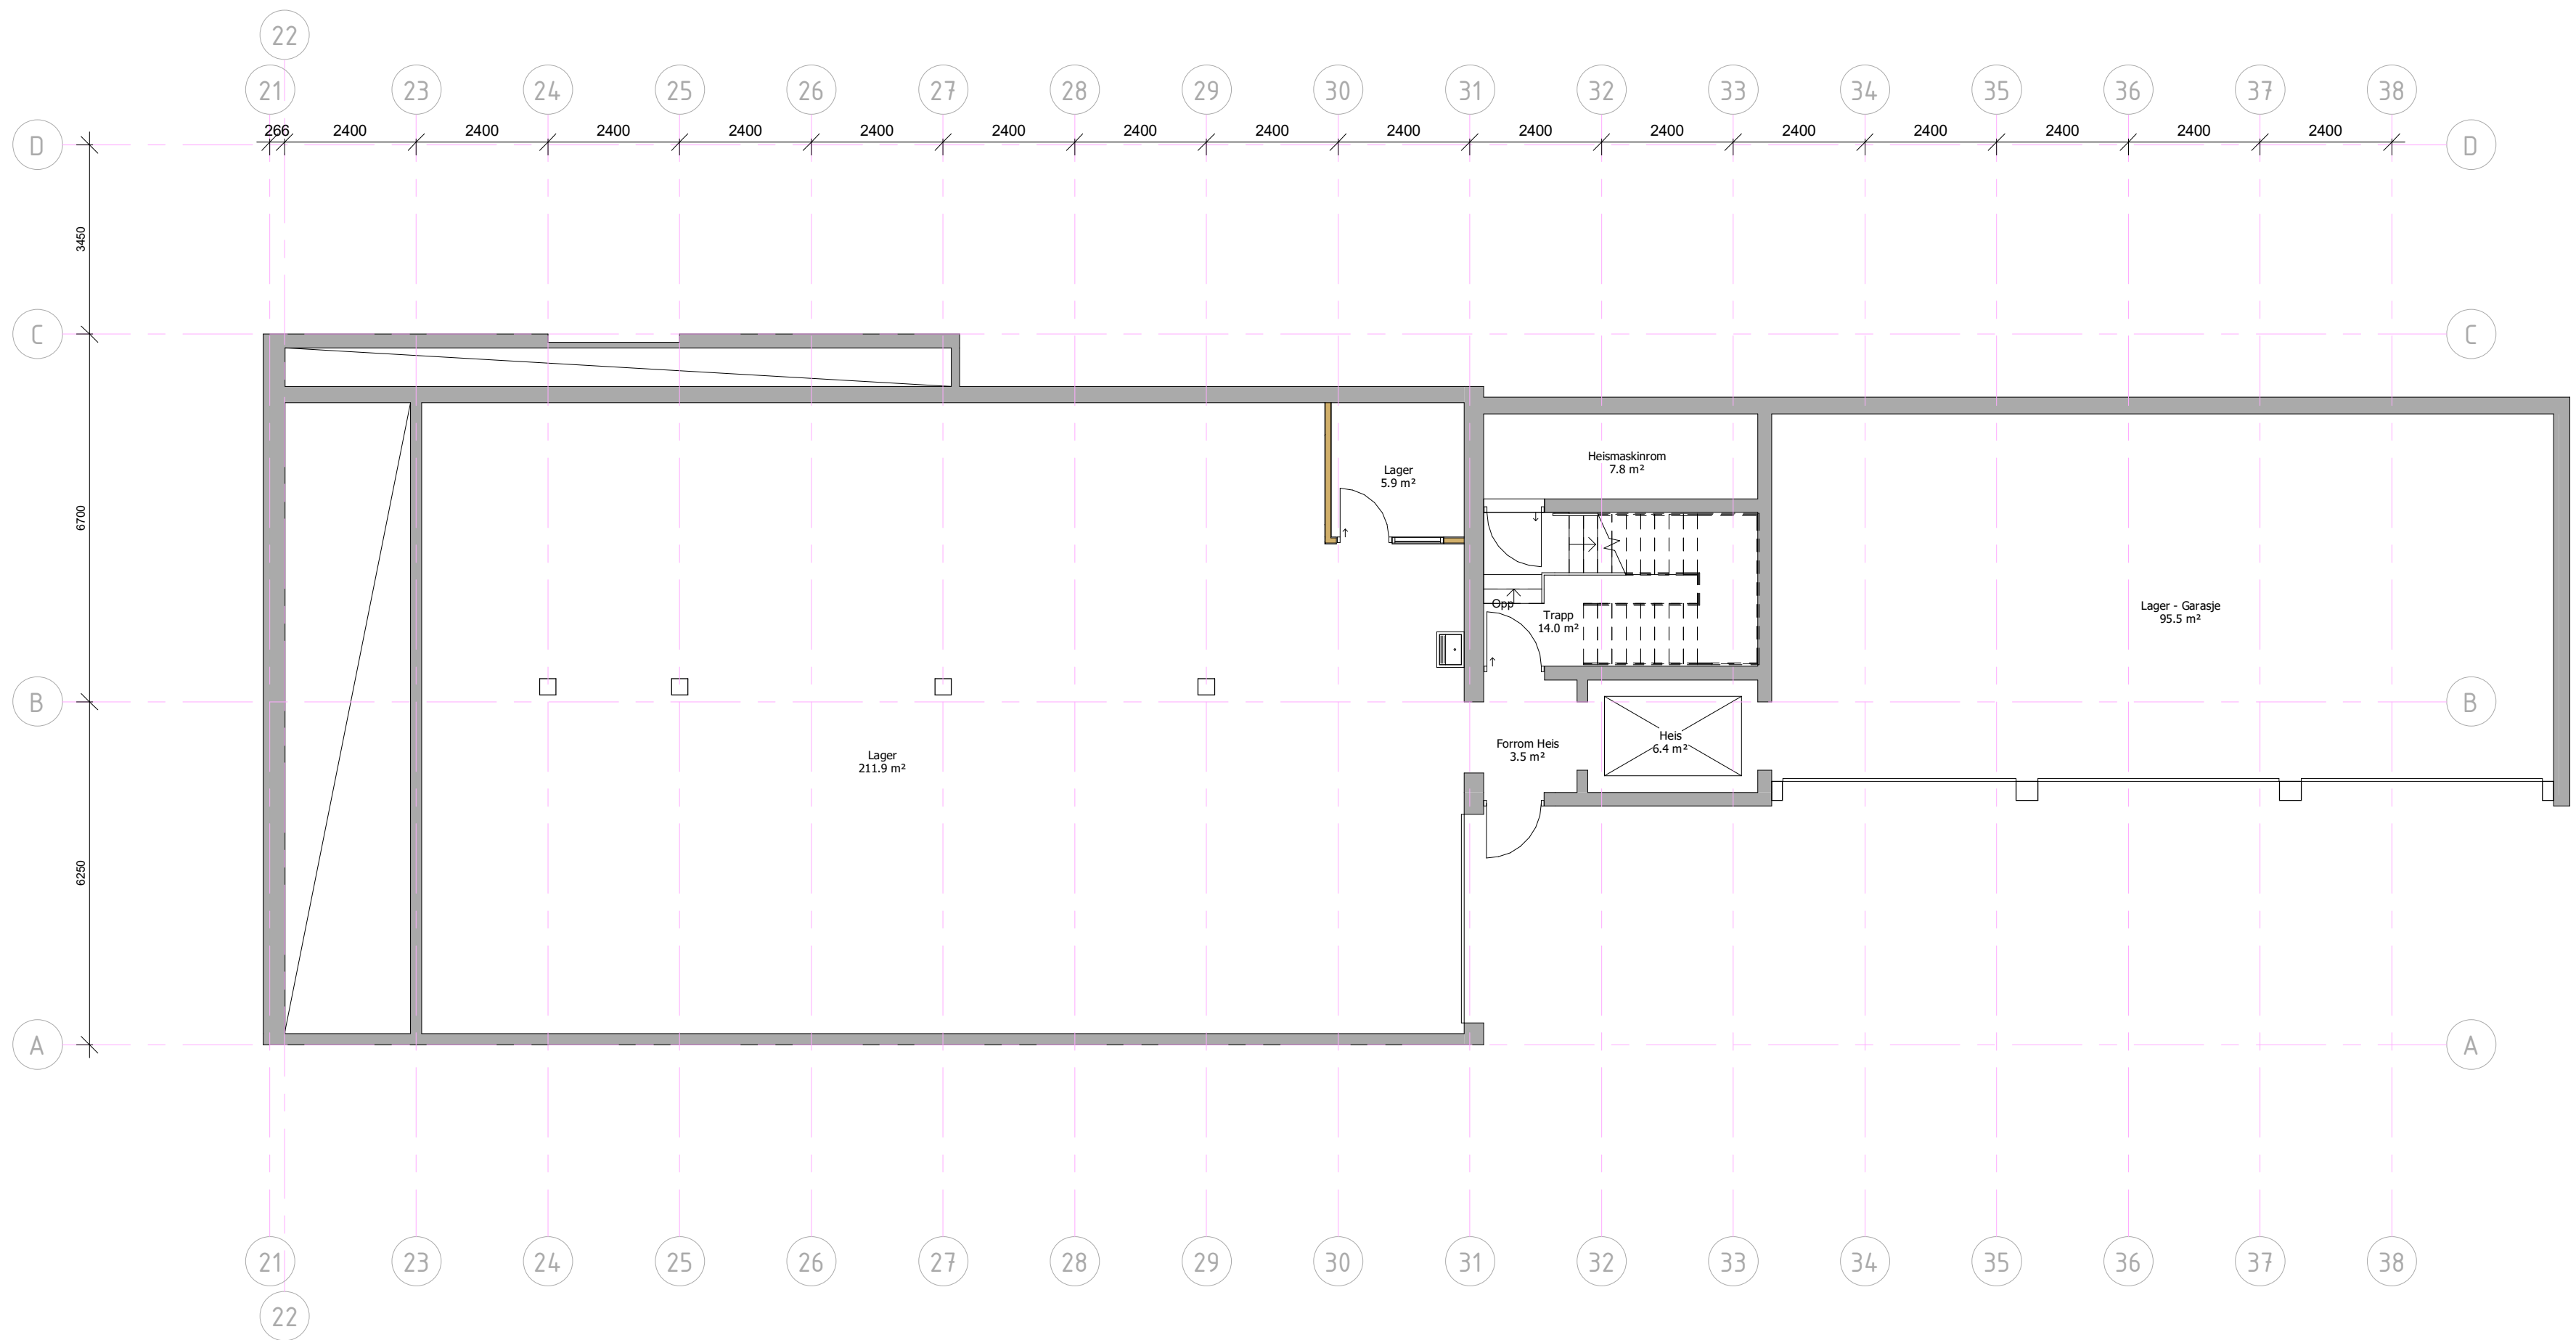

Revisjon	Revisjonstekst	Rev. av	Rev. dato	nordplan arkitektur konstruksjon landskap	Kontaktinformasjon: Nordplan AS Eidsgata 45 Postboks 224 6770 Nordfjordeid Tlf: 57 88 55 00 E-post: post@nordplan.no	Tiltakshavar Helse Møre og Romsdal	Tiltak Habiliteringsbygget	Teikning av Eks. plan Kjeller			Teikning type Anbud				
								Teikna av: 2020.08.26 KHF	Sist kontrollert: 2020.08.26 LM	Sjekkliste:	Mål 1 : 100	Prosj.nr. 19249	Teikn.nr. A20.00	Ark A2	Rev



