




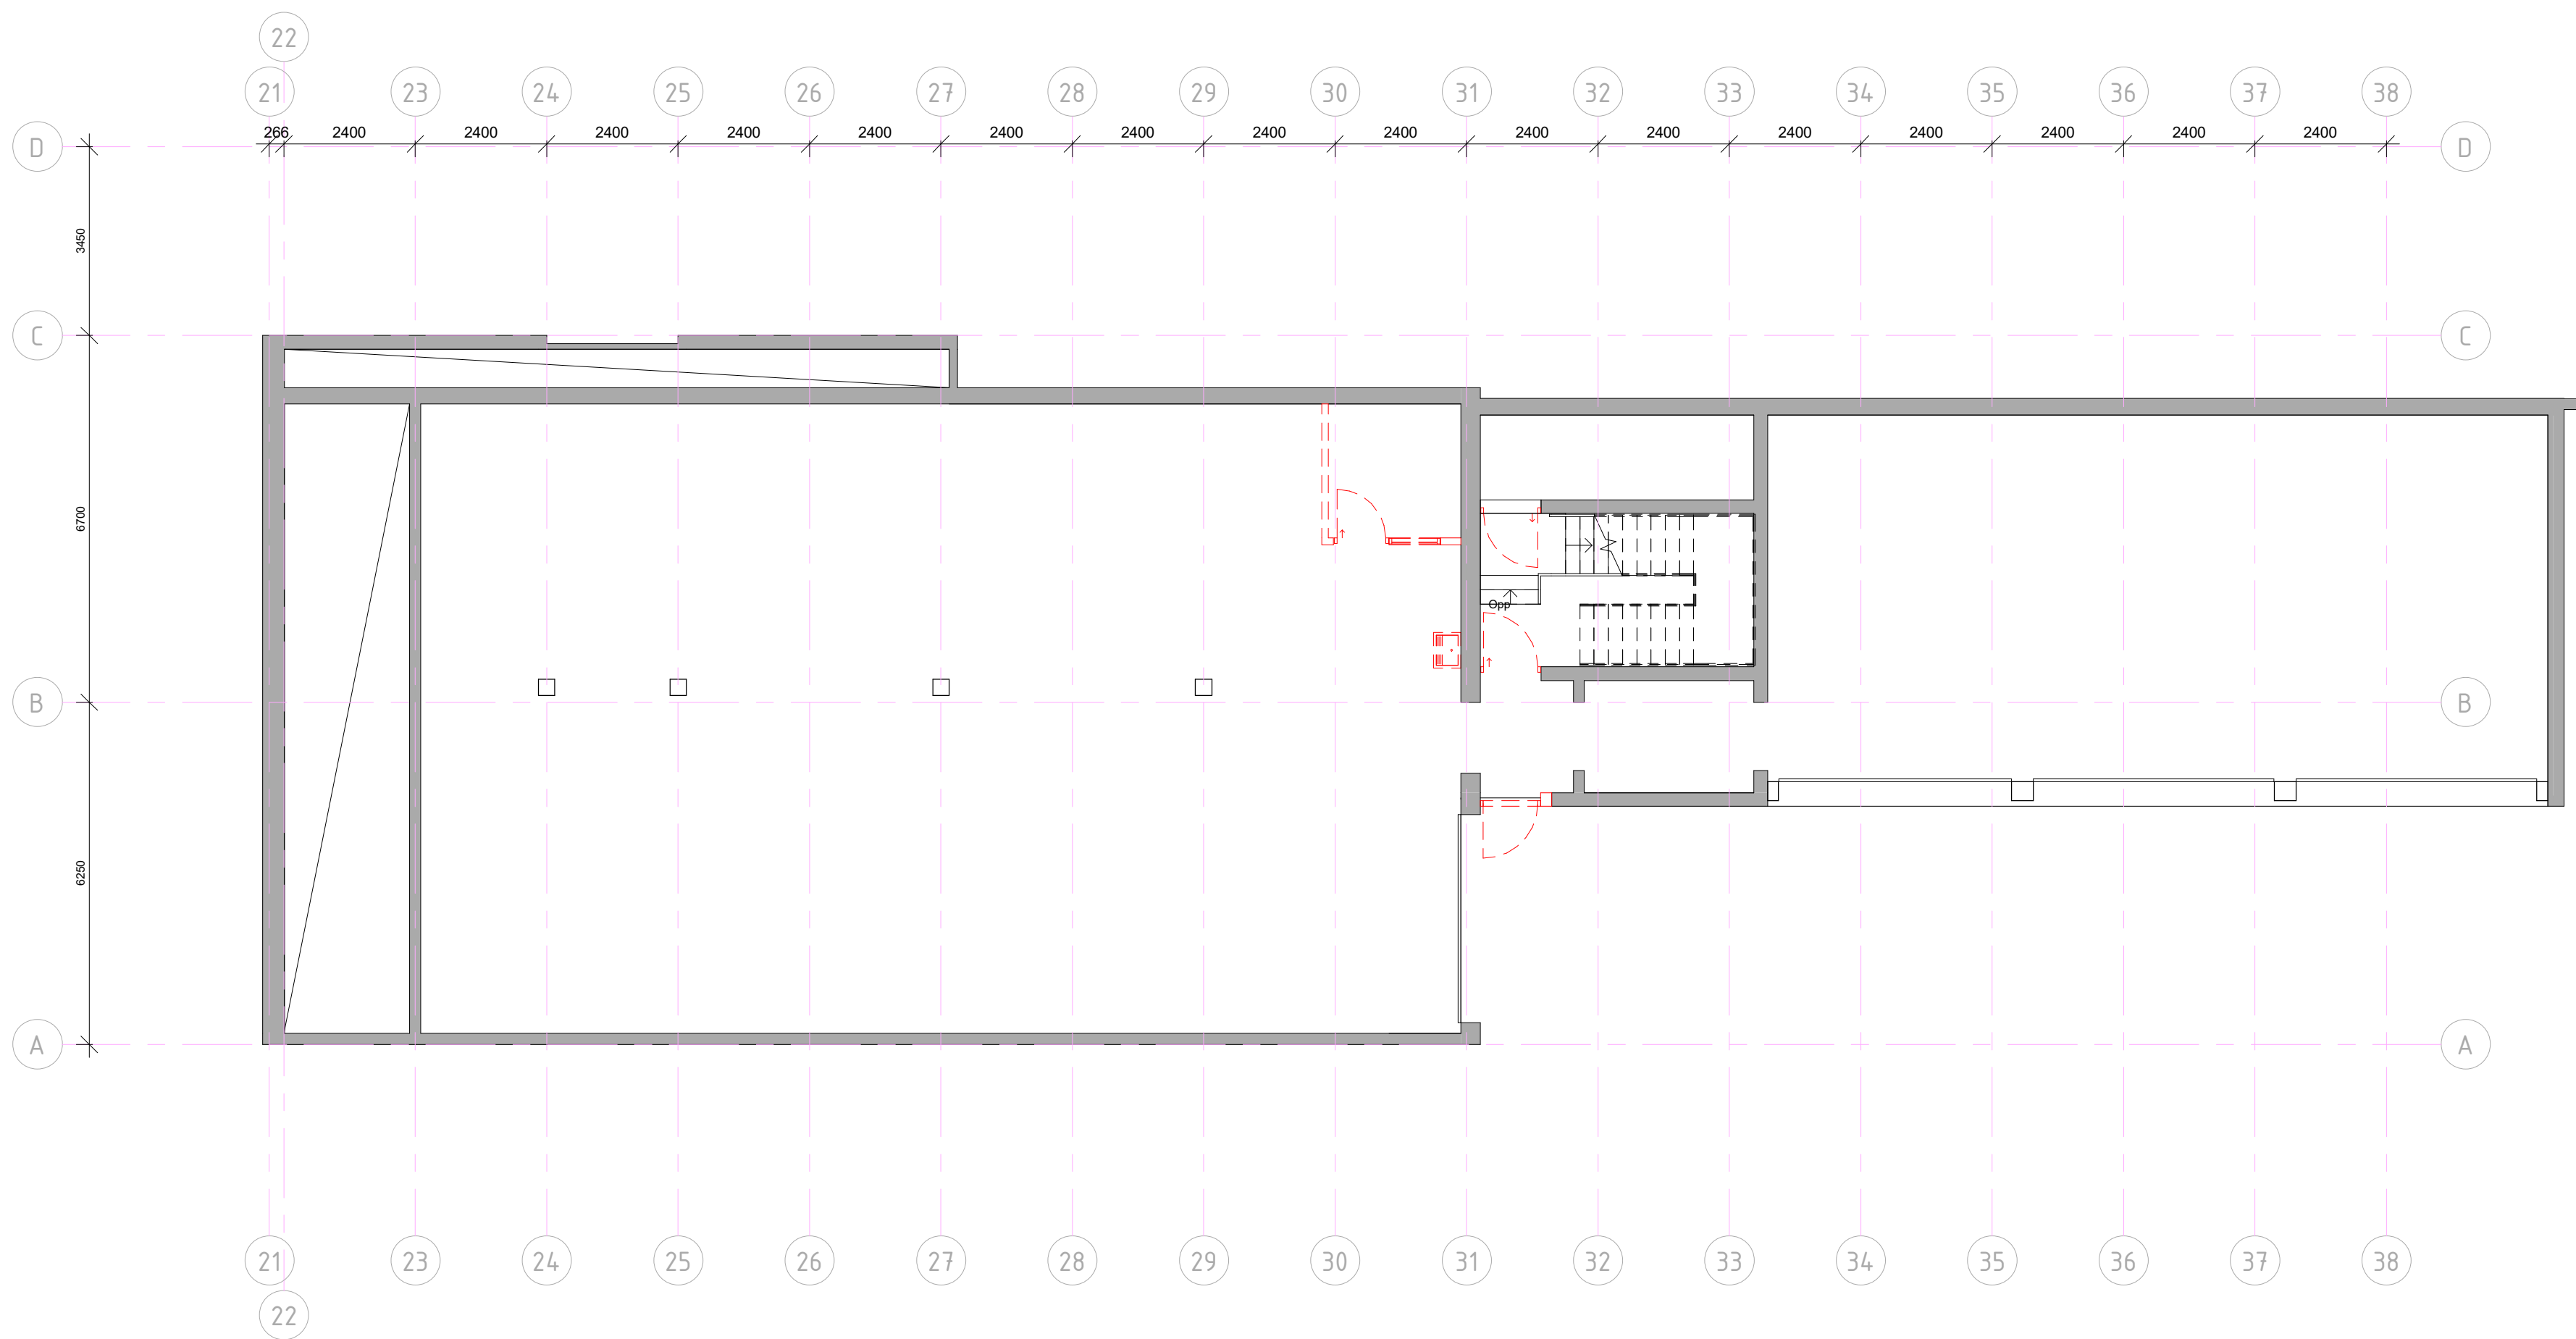

				nordplan arkitektur konstruksjon landskap	Kontaktinformasjon: Nordplan AS Eidsgata 45 Postboks 224 6770 Nordfjordeid Tlf: 57 88 55 00 E-post: post@nordplan.no	Tiltakshavar Helse Møre og Romsdal		Teikning av Rivingsplan Kjeller			Teikning type Anbud					
						Tiltak Habileringsbygget										
Revisjon	Revisjonstekst	Rev. av	Rev. dato			Teikna av: 2020.08.26 KHF		Sist kontrollert: 2020.08.26 LM		Sjekkliste:		Mål 1 : 100	Prosj.nr. 19249	Teikn.nr. A20.10	Ark A2	Rev

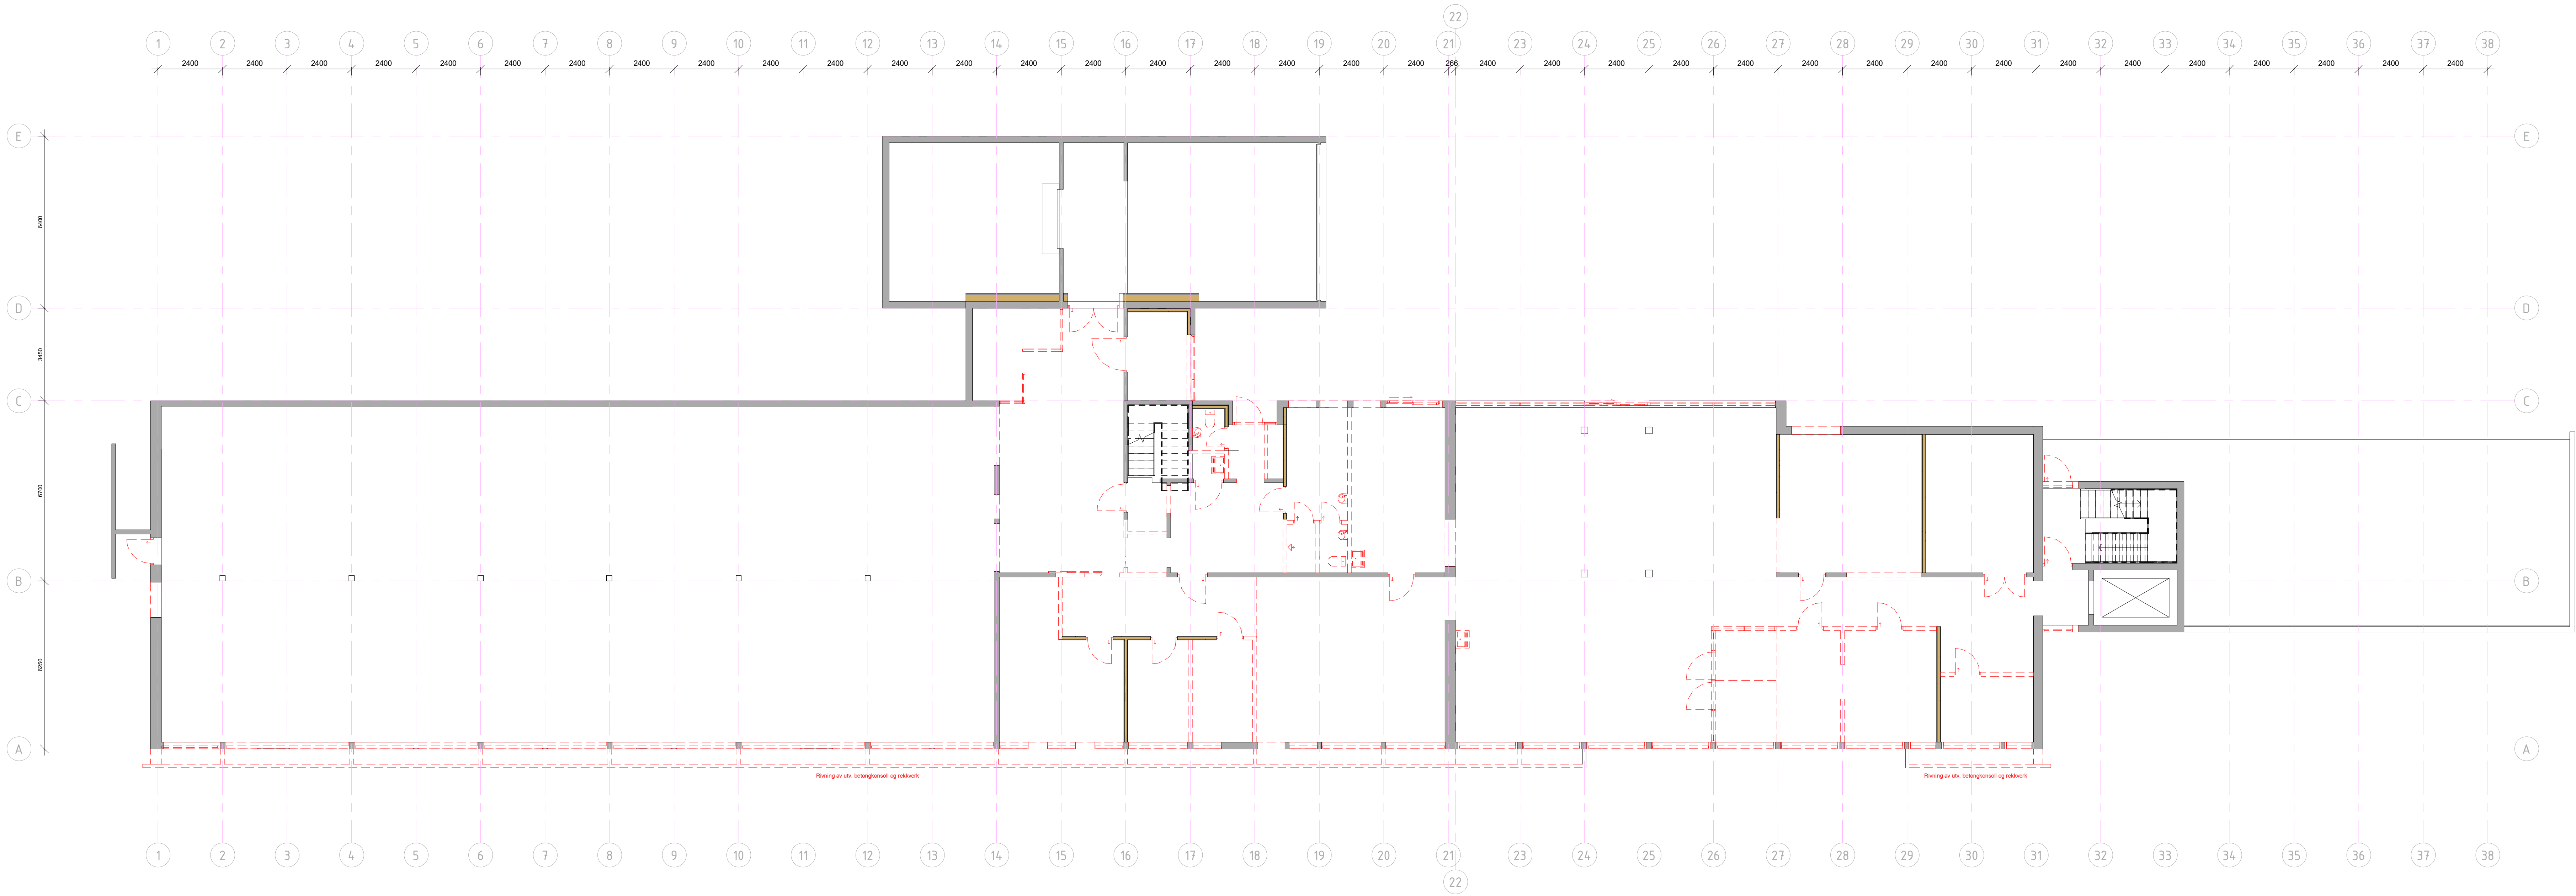

Revisjon	Revisjonstekst	Rev. av	Rev. dato
V	VVS	Norconsult AS	
F	Brann	Nordplan AS	
E	Elektro	Norconsult AS	
B	Byggeteknikk	Nordplan AS	
A	Arkitekt	Nordplan AS	
Fagkode	Fag	Akter	
nordplan arkitektur konstruksjon landskap			
Tiltakshavar Helse Møre og Romsdal			
Tiltak Habiliteringsbygget			
Tegning av Rivingsplan 1U			Tegna av 2020.08.20 KHIF Sikr kontrollert 2020.08.26 LM Spjekkliste
Tegningstype Anbud			
Mål 1 : 100	Prosj.nr. 19249	Tegn.nr. A20.11	Ark AO
Rev			

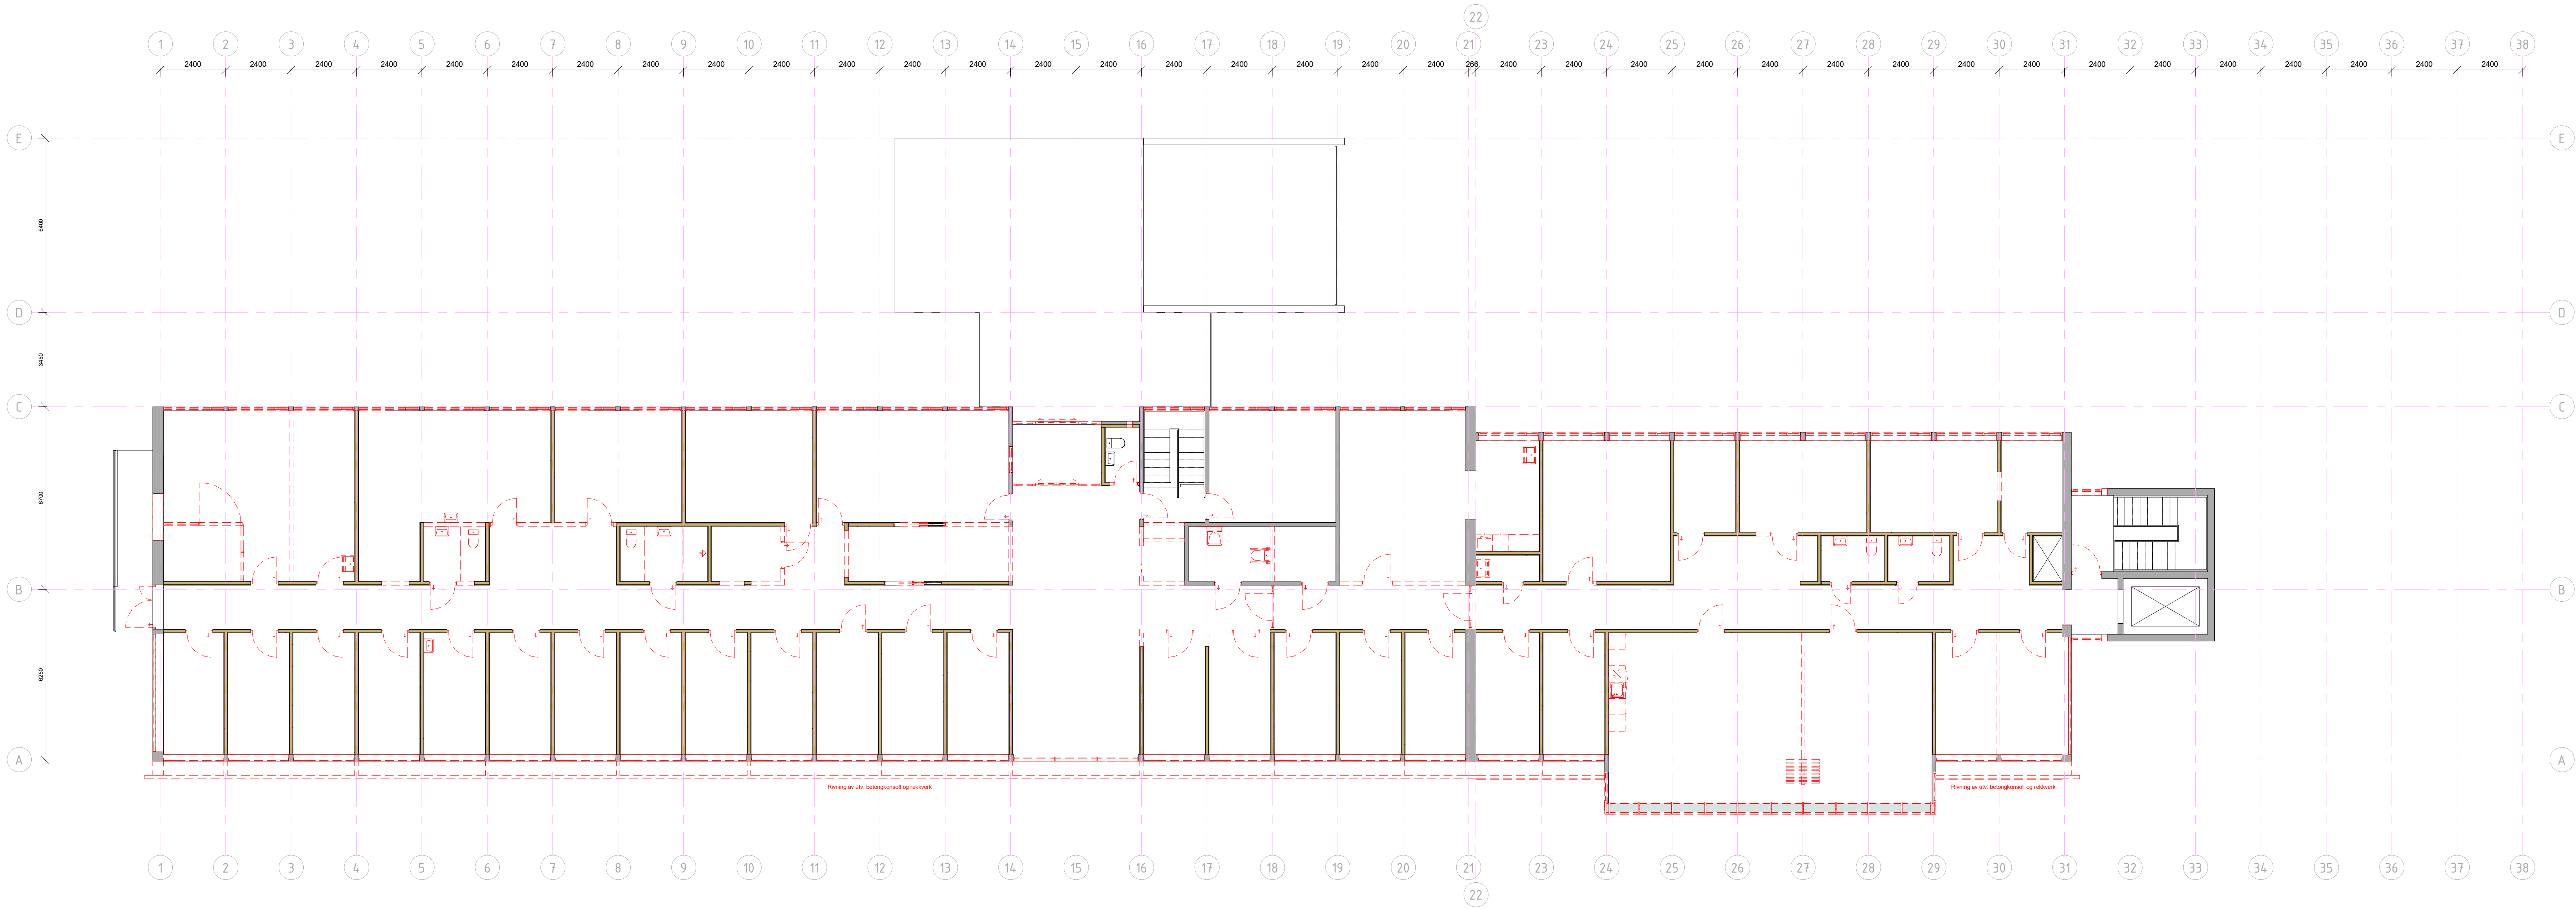

Revisjon	Revisjonstekst	Rev. av	Rev. dato
----------	----------------	---------	-----------

V	VVS	Norconsult AS
F	Brann	Nordplan AS
E	Elektro	Norconsult AS
B	Byggeteknikk	Nordplan AS
A	Arkitekt	Nordplan AS
Fagkode	Fag	Akter

nordplan

arkitektur

konstruksjon

landskap

Tilakshavar
Helse Møre og Romsdal

Tilak
Habiliteringsbygget

Tegning av Rivingsplan 1		Tekna av 2020.08.20 KHJF
Tegningstype Anbud		Sik kontrollert 2020.08.26 LM
Mål 1 : 100		Sjekkliste

Mål	Proj.nr.	Tekn.nr.	Ark	Rev
1 : 100	19249	A20.12	AO	