




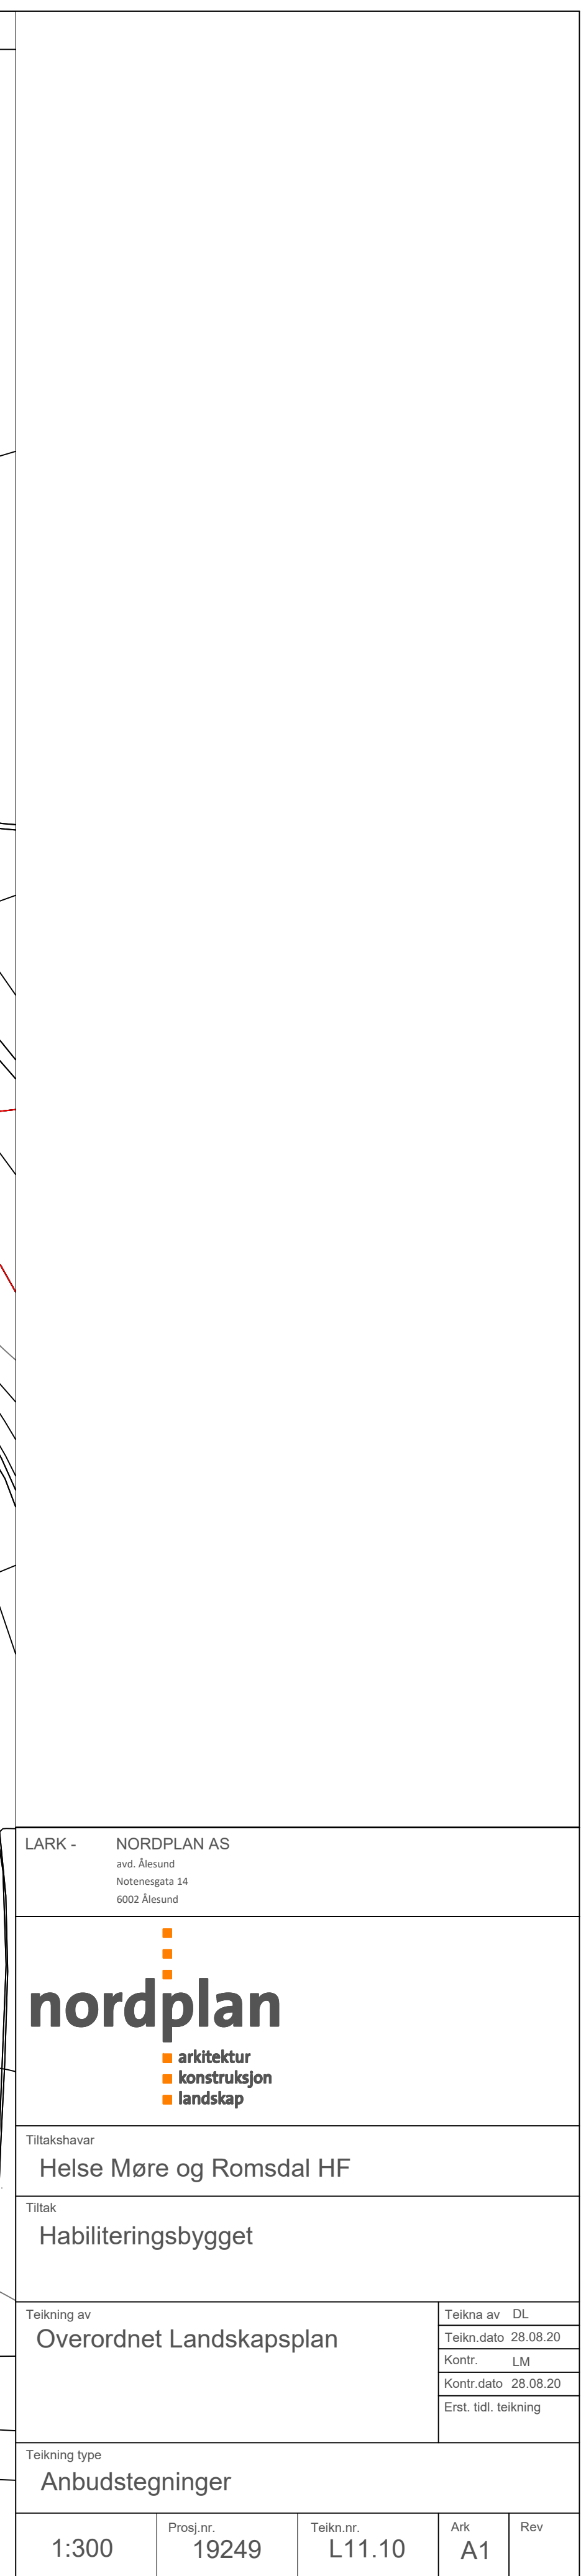

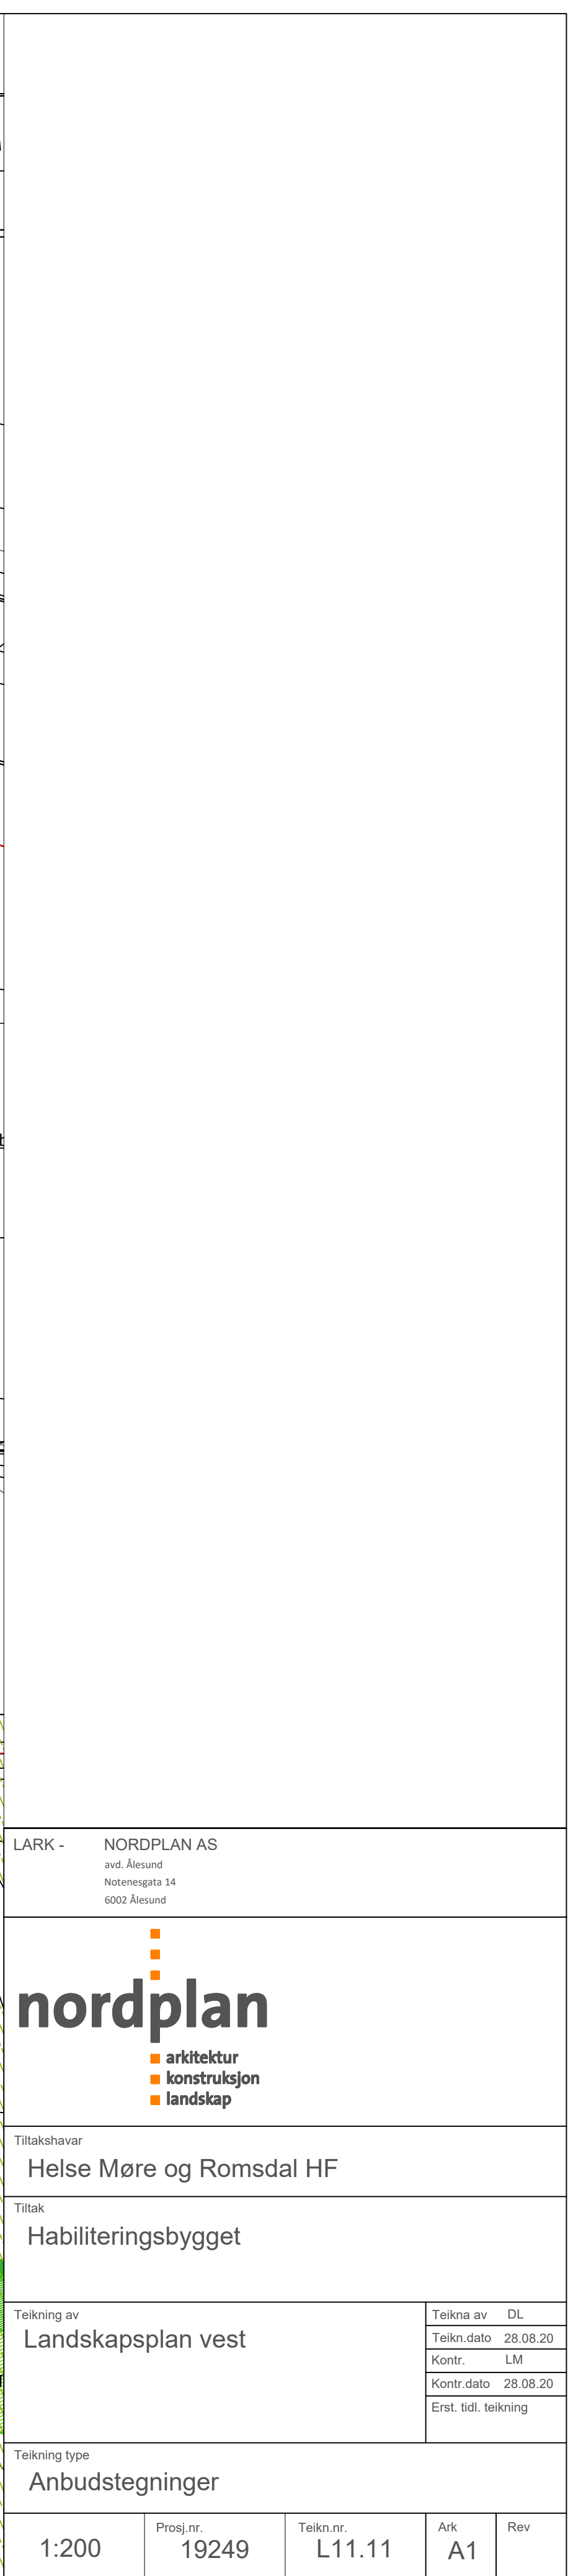

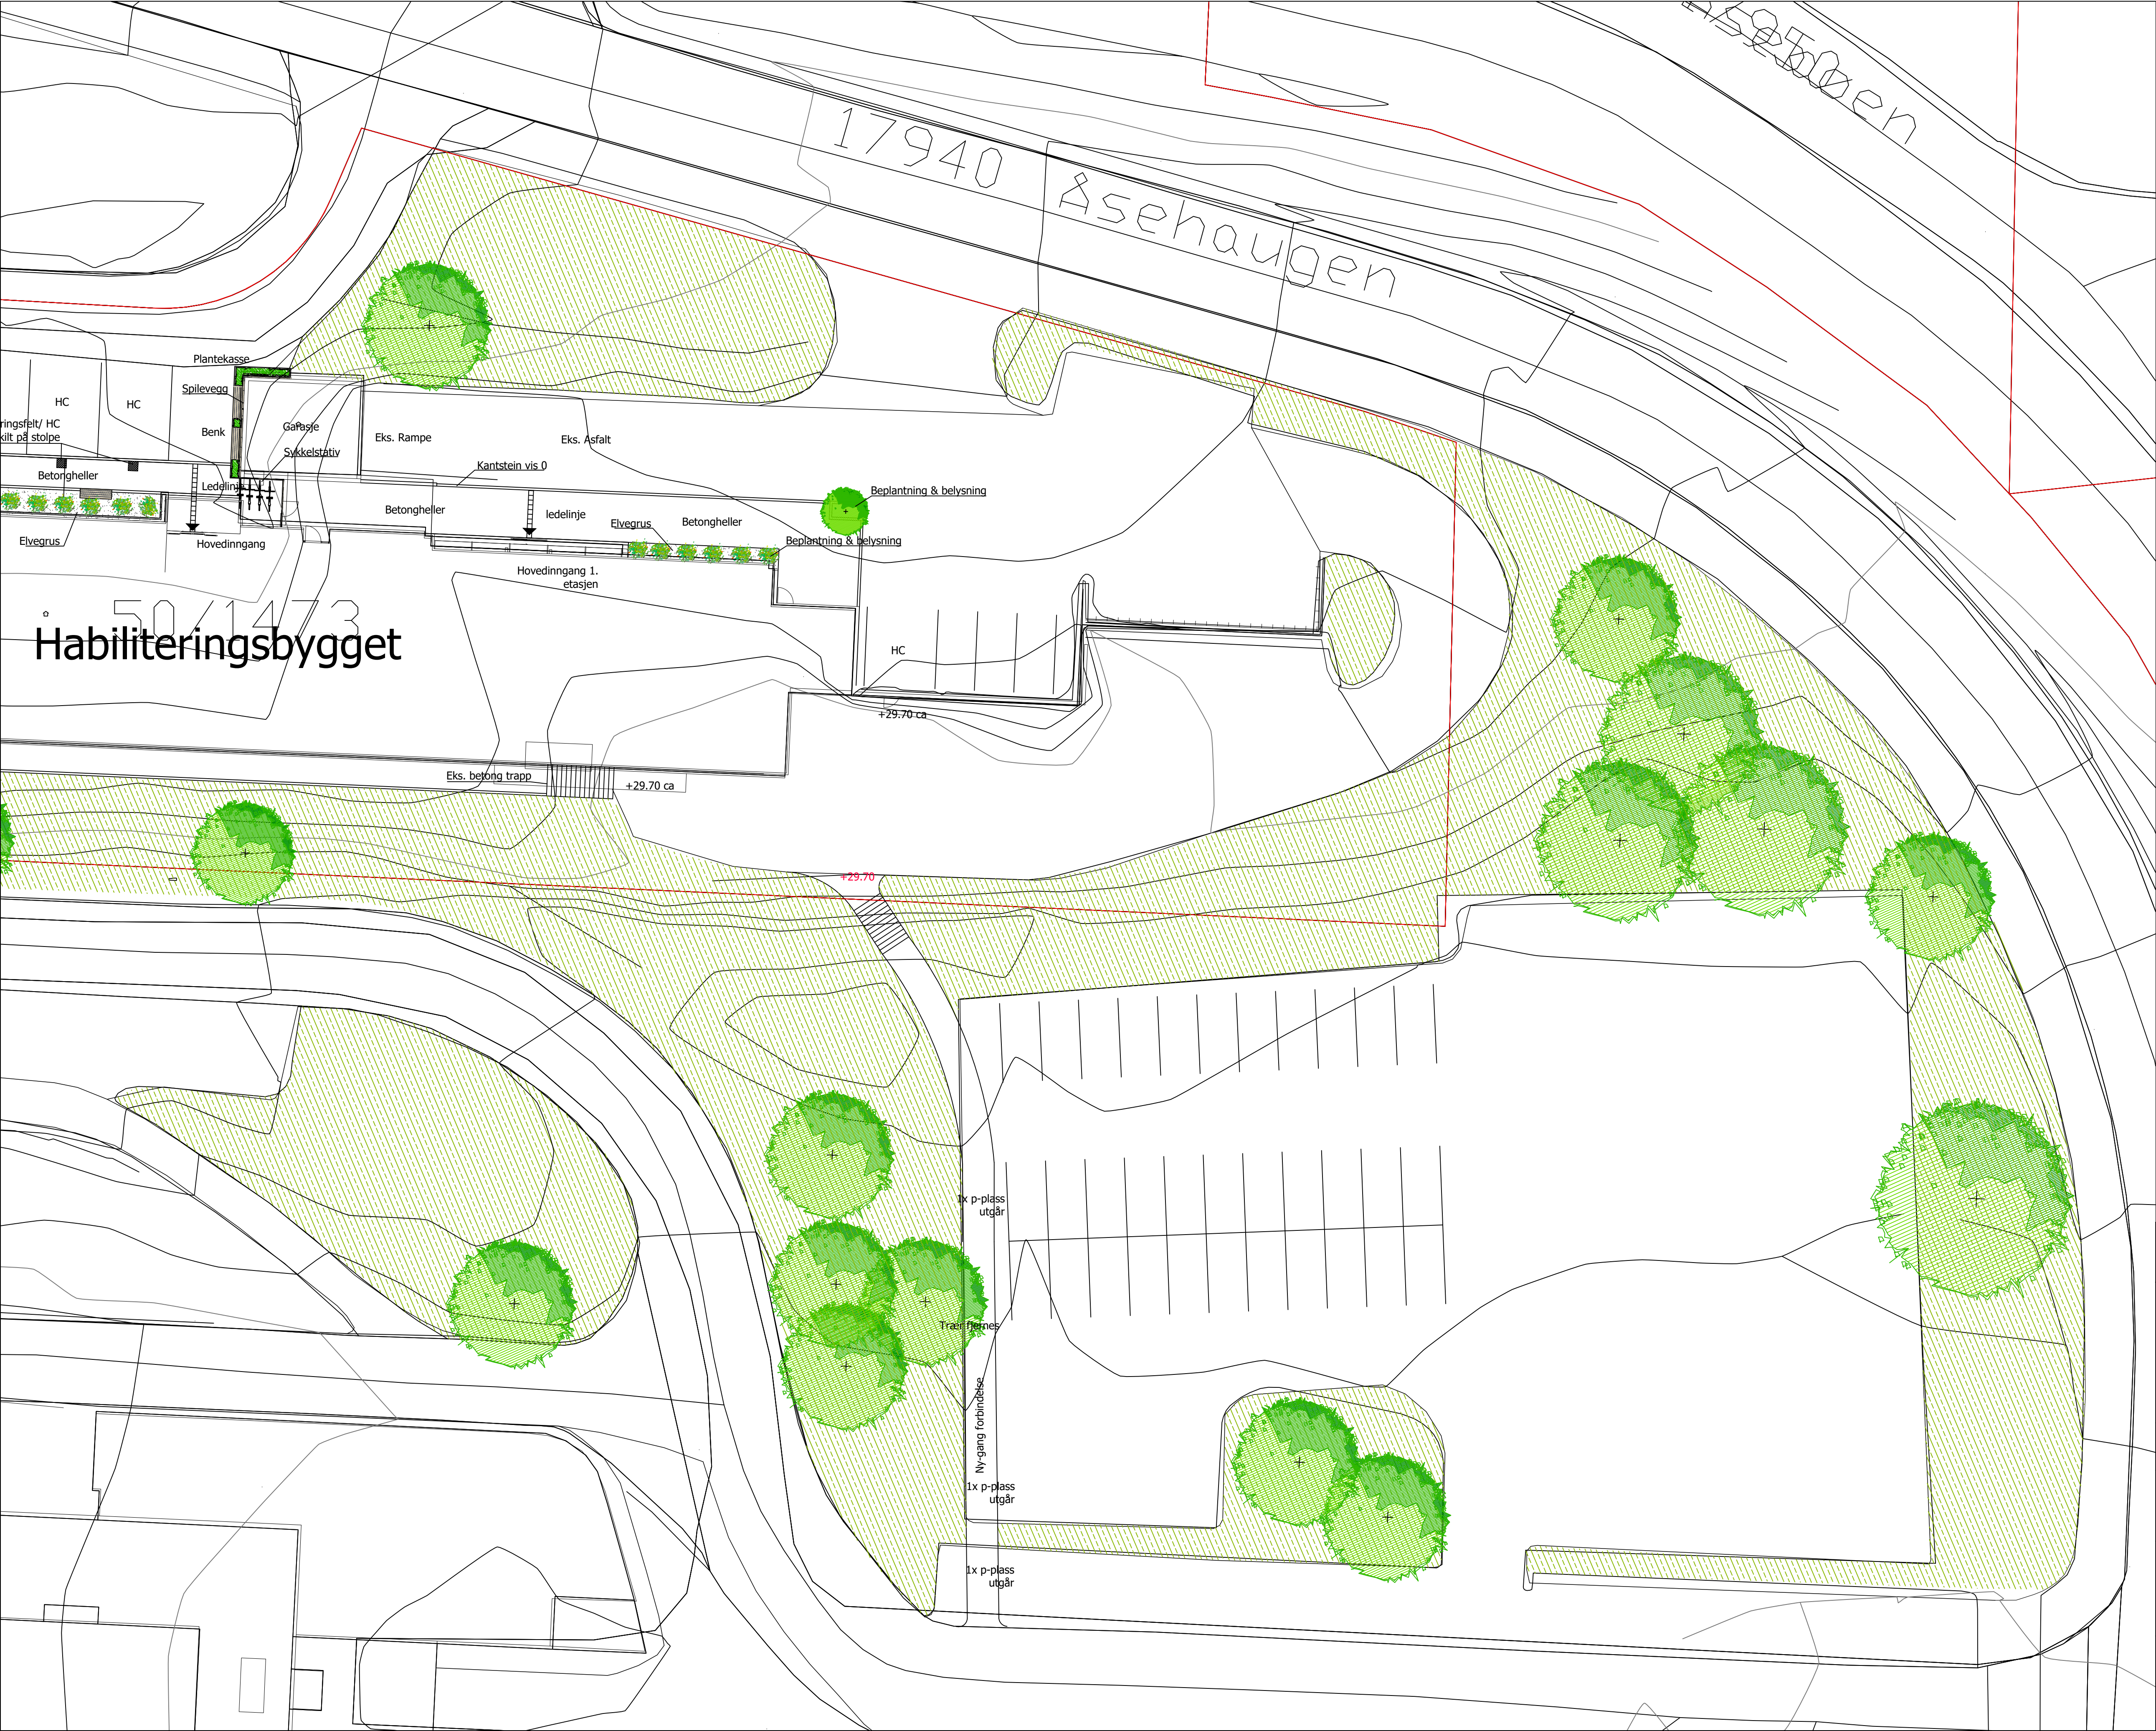

LARK -		NORDPLAN AS	
		av: Ålesund	
		Noteringsgata 14	
		6002 Ålesund	
nordplan arkitektur konstruksjon landskap			
Tiltakshavar			
Helse Møre og Romsdal HF			
Tiltak			
Habiliteringsbygget			
Teikning av		Teikna av	
Landskapsplan øst		DL	
		Teikn.dato 28.08.20	
		Kontr. LM	
		Kontr.dato 28.08.20	
		Erst. tidi. teikning	
Teikning type			
Anbudstegninger			
1:200	Prosj.nr.	Teikn.nr.	Ark
	19249	L11.12	A1
		Rev	