



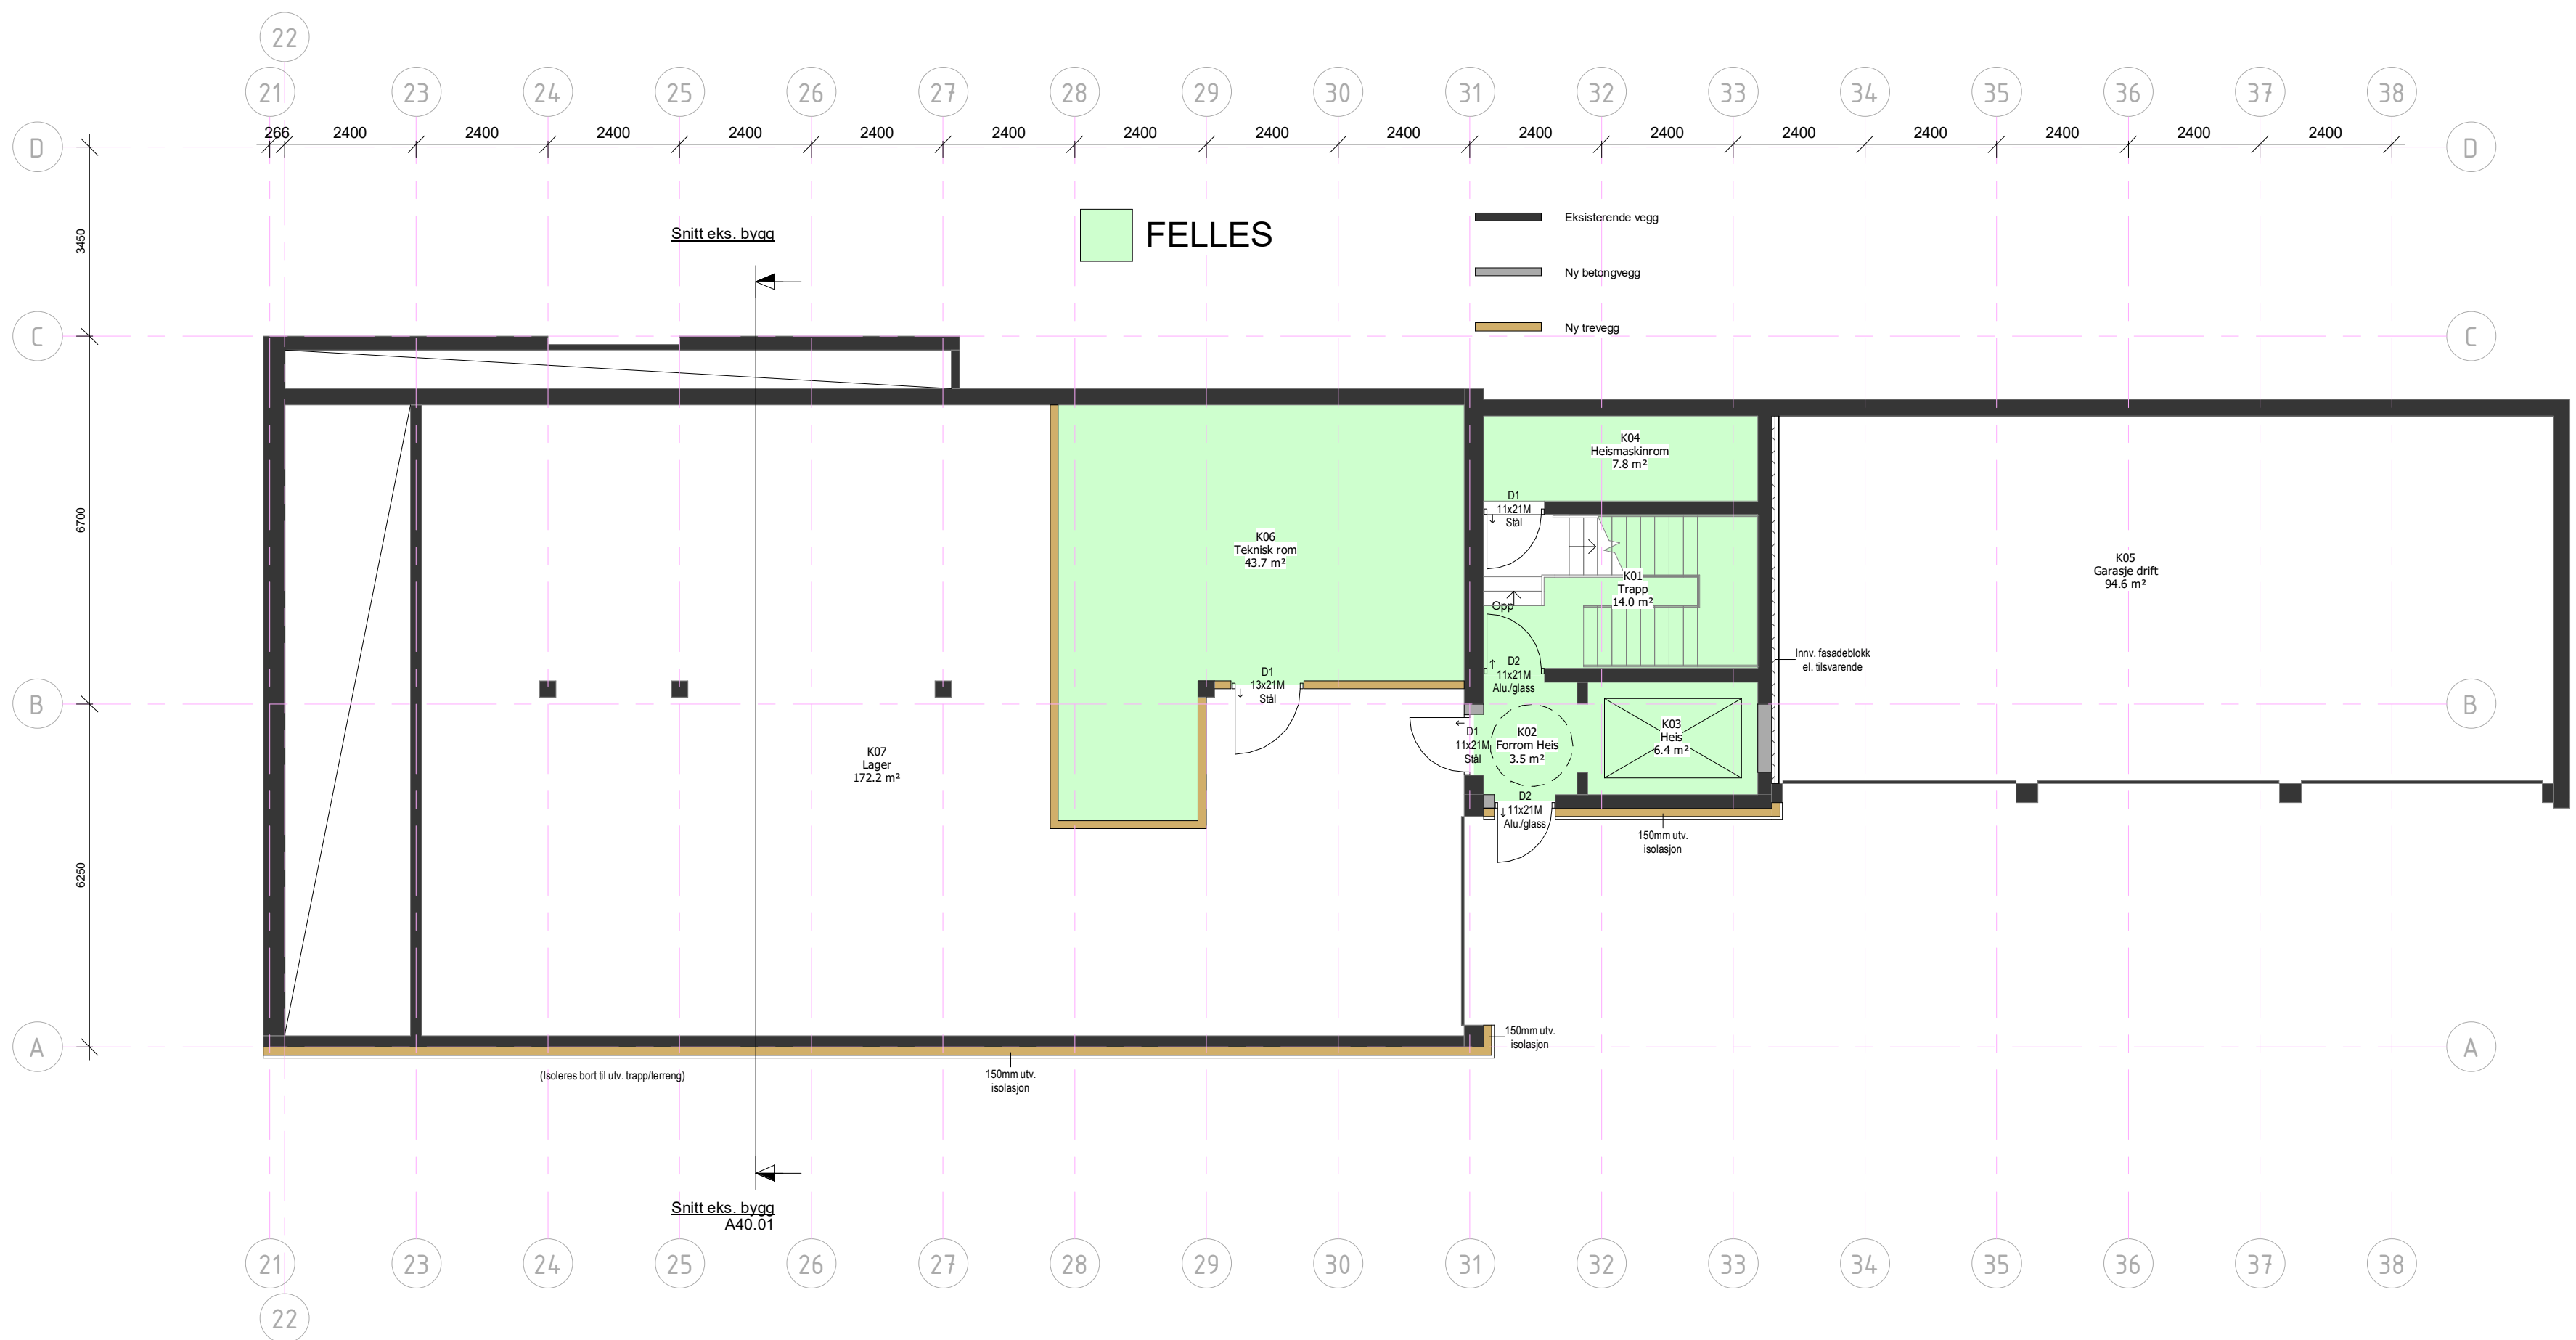

		nordplan arkitektur konstruksjon landskap	Kontaktinformasjon: Nordplan AS Eidsgata 45 Postboks 224 6770 Nordfjordeid Tlf: 57 88 55 00 E-post: post@nordplan.no	Tiltakshavar		Teikning av Plan Kjeller			Teikning type Anbud				
									Mål	Prosj.nr.	Teikn.nr.	Ark	Rev
Revisjon	Revisjonstekst	Rev. av	Rev. dato			Teikna av:	Sist kontrollert:	Sjekkliste:	1 : 100	19249	A25.00	A2	

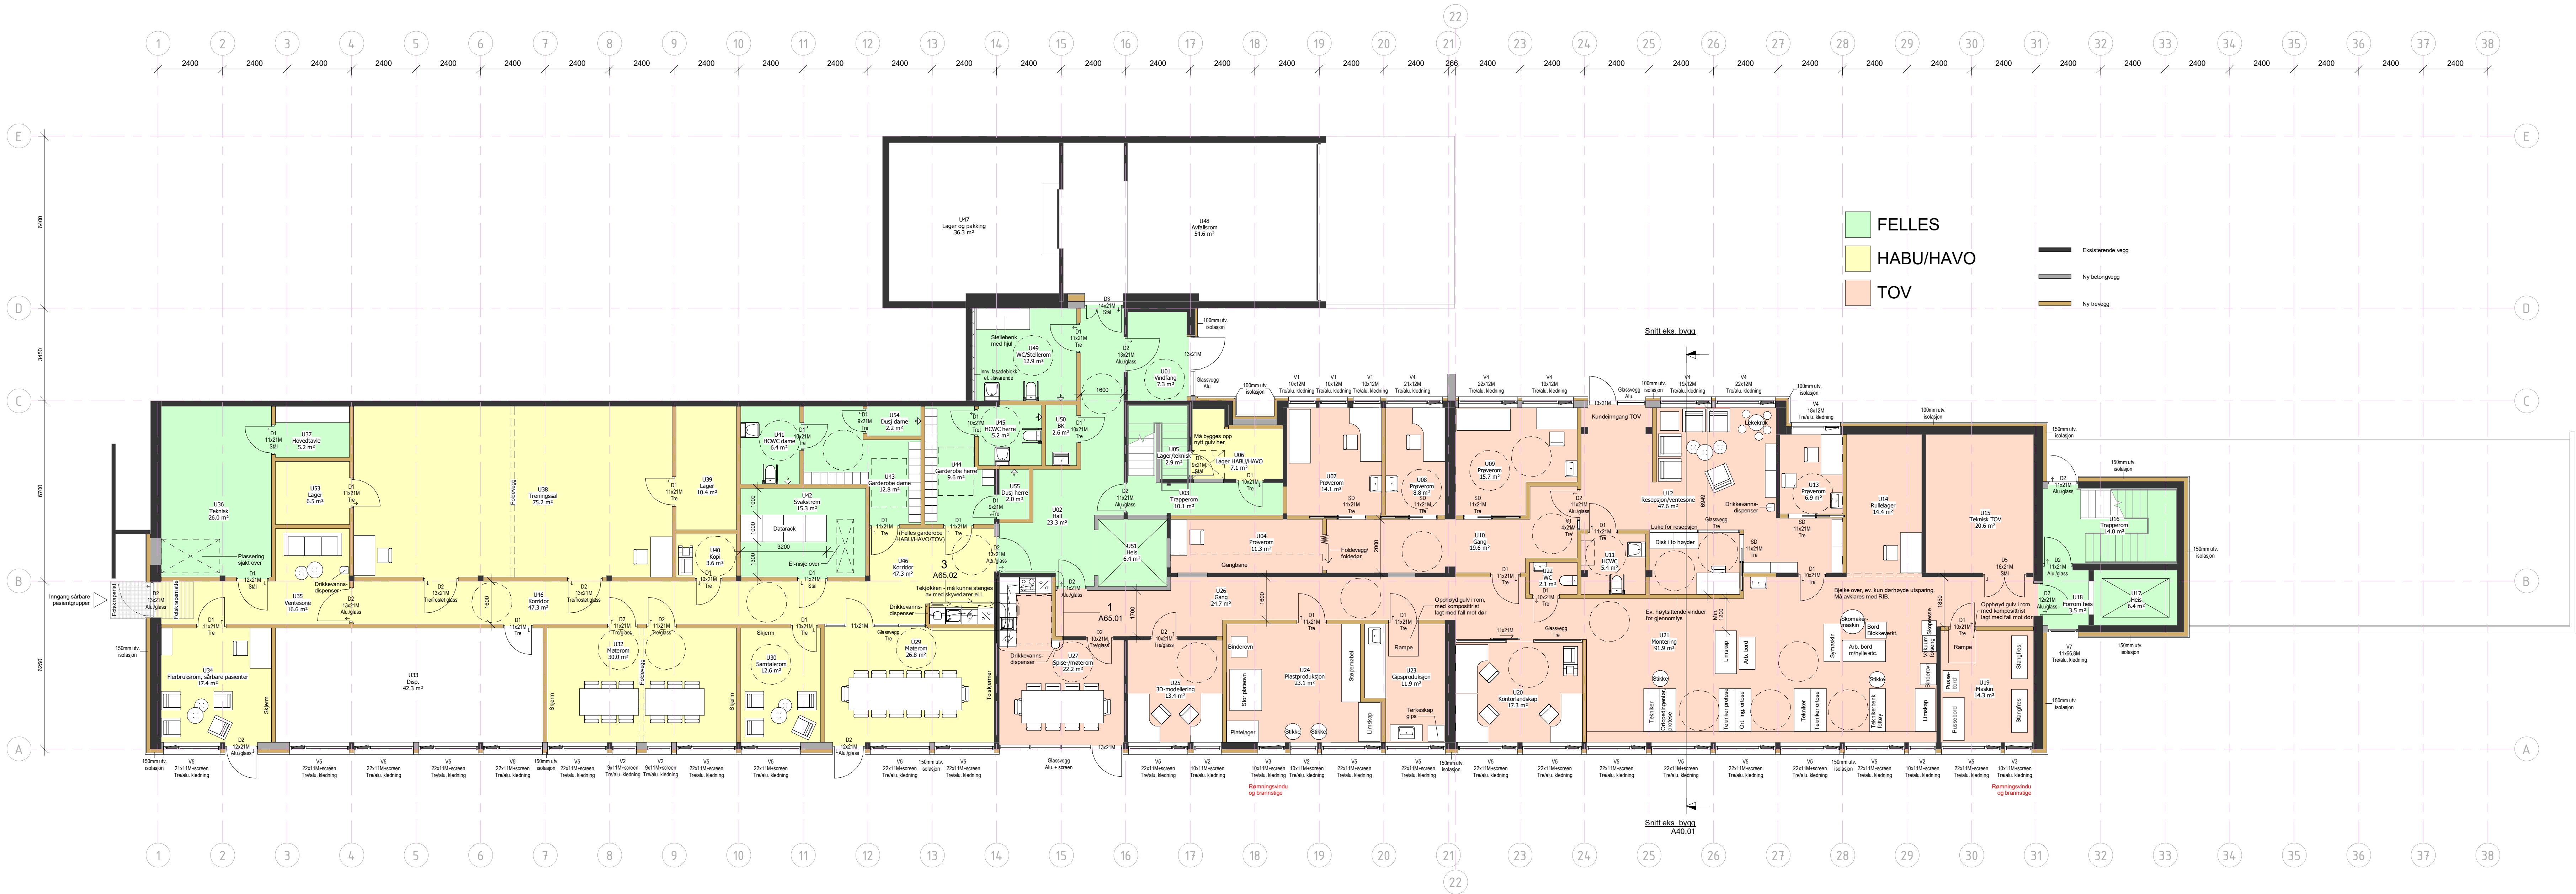

Revisjon	Revisjonstekst	Rev. av	Rev. dato
----------	----------------	---------	-----------

V	VVS	Norconsult AS
F	Brann	Nordplan AS
E	Elektro	Norconsult AS
B	Byggeteknikk	Nordplan AS
A	Arkitekt	Nordplan AS
Fagkode	Fag	Akter




Tilutskavar	Helse Møre og Romsdal
Tilutsk	Habiliteringsbygget

Tekning av	Plan 1U	Tekna av	2020.08.20 KHJ
		Sik kontrollert:	2020.08.26 LM
		Sjekkliste:	

Tekningstype	Anbud
--------------	-------

Mål	1 : 100	Prosj.nr.	19249	Tekn.nr.	A25.01	Ark	AO	Rev	
-----	---------	-----------	-------	----------	--------	-----	----	-----	--

C:\Users\H\Documents\19249\Habiliteringsbygget\Anbud\19249_A25.01.dwg

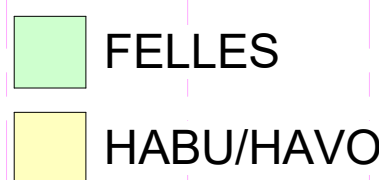

V	VVS	Norconsult AS
F	Brann	Nordplan AS
E	Elektro	Norconsult AS
B	Byggeteknikk	Nordplan AS
A	Arkitekt	Nordplan AS
Fagkode	Fag	Aktor

Tiltakshavar	Helse Møre og Romsdal
Tiltak	Habiliteringsbygget

Teikning type Anbud				
Mål 1-100	Prosj.nr. 10340	Teikn.nr. A25 03	Ark A0	Rev