
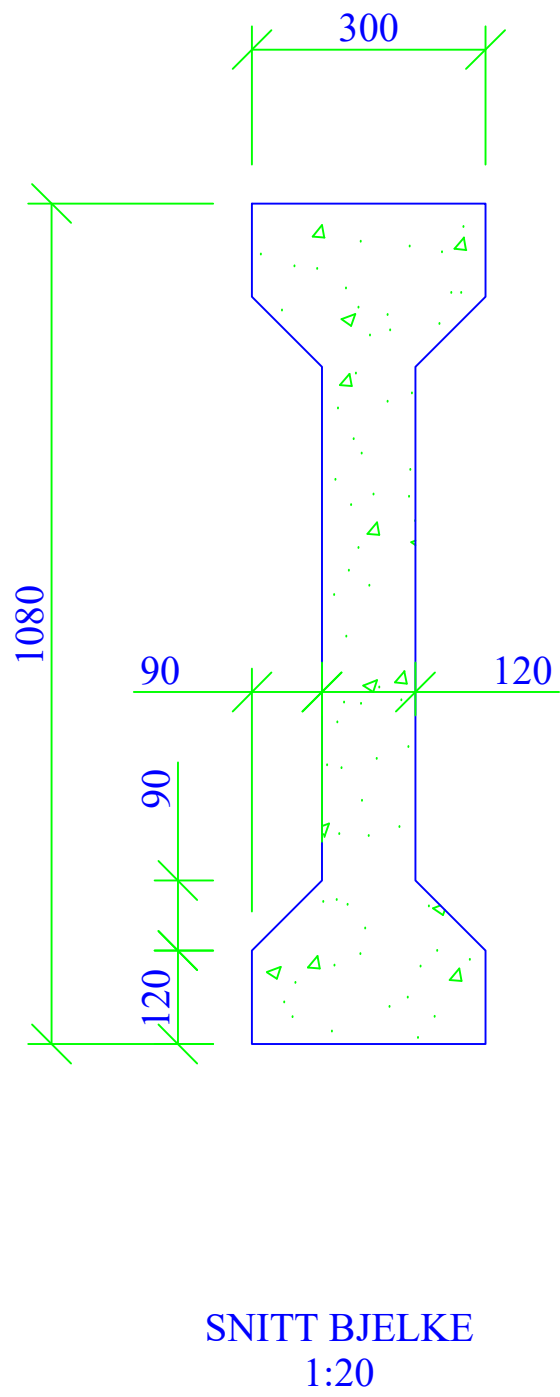
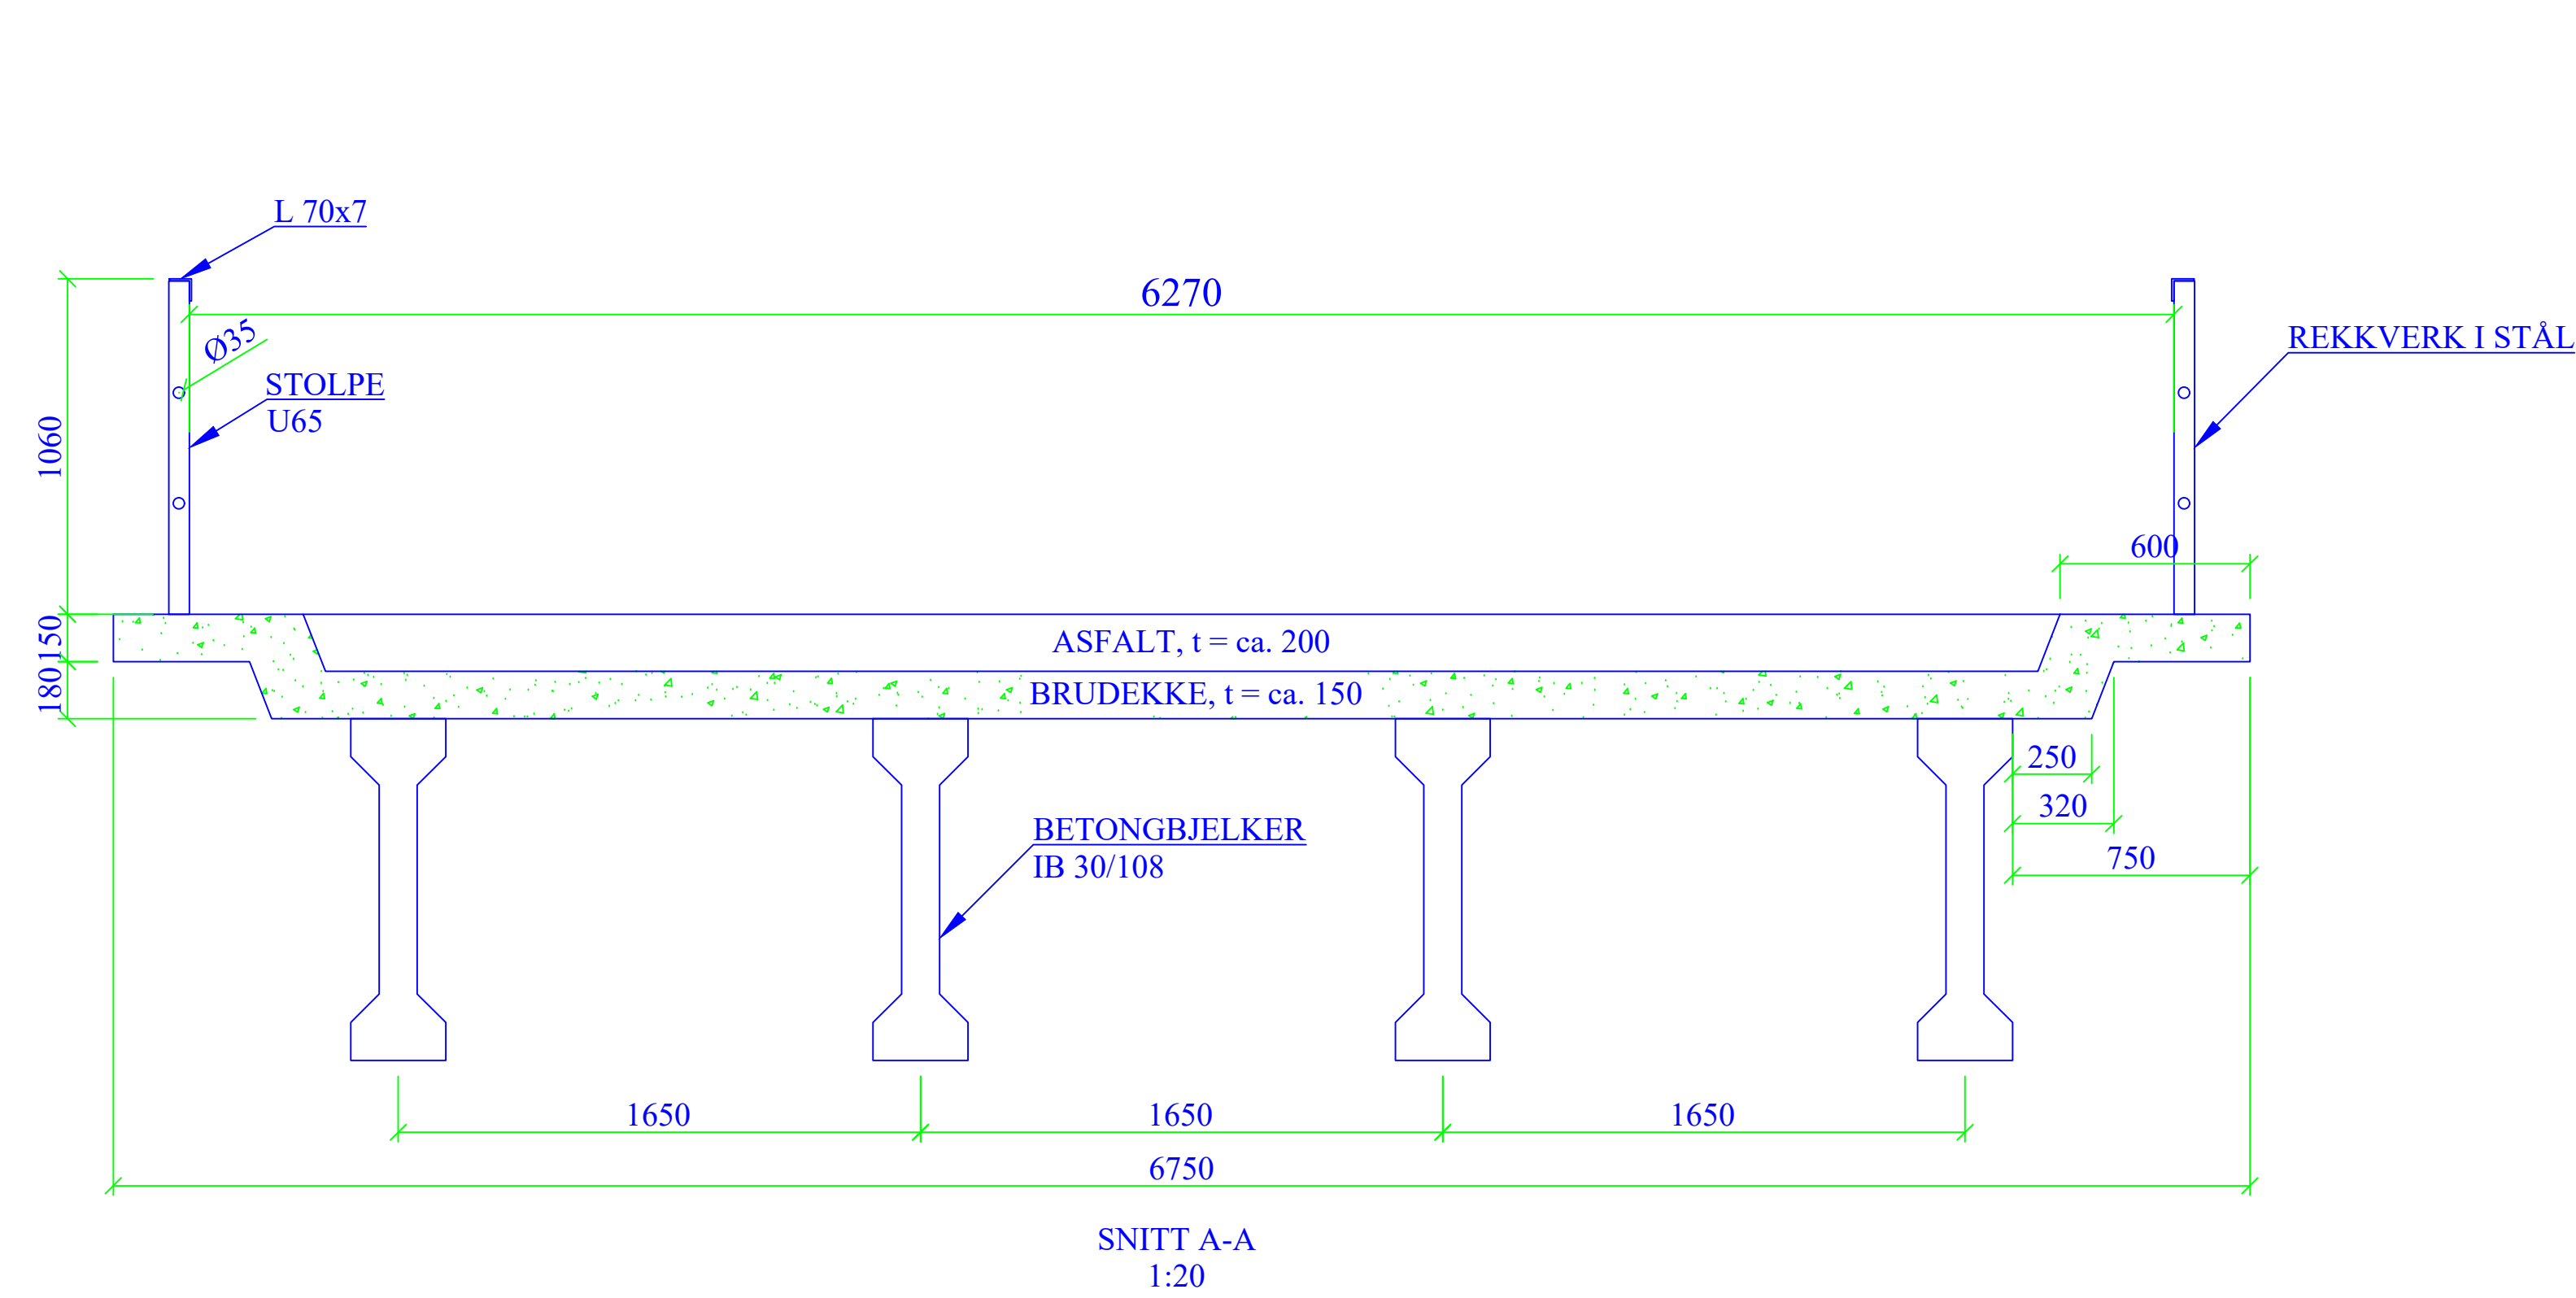


HENVISNING:
TEGNING 005-02_PLANSKISSE
TEGNING 005-03_OPPRISS, SNITT OG DETALJER

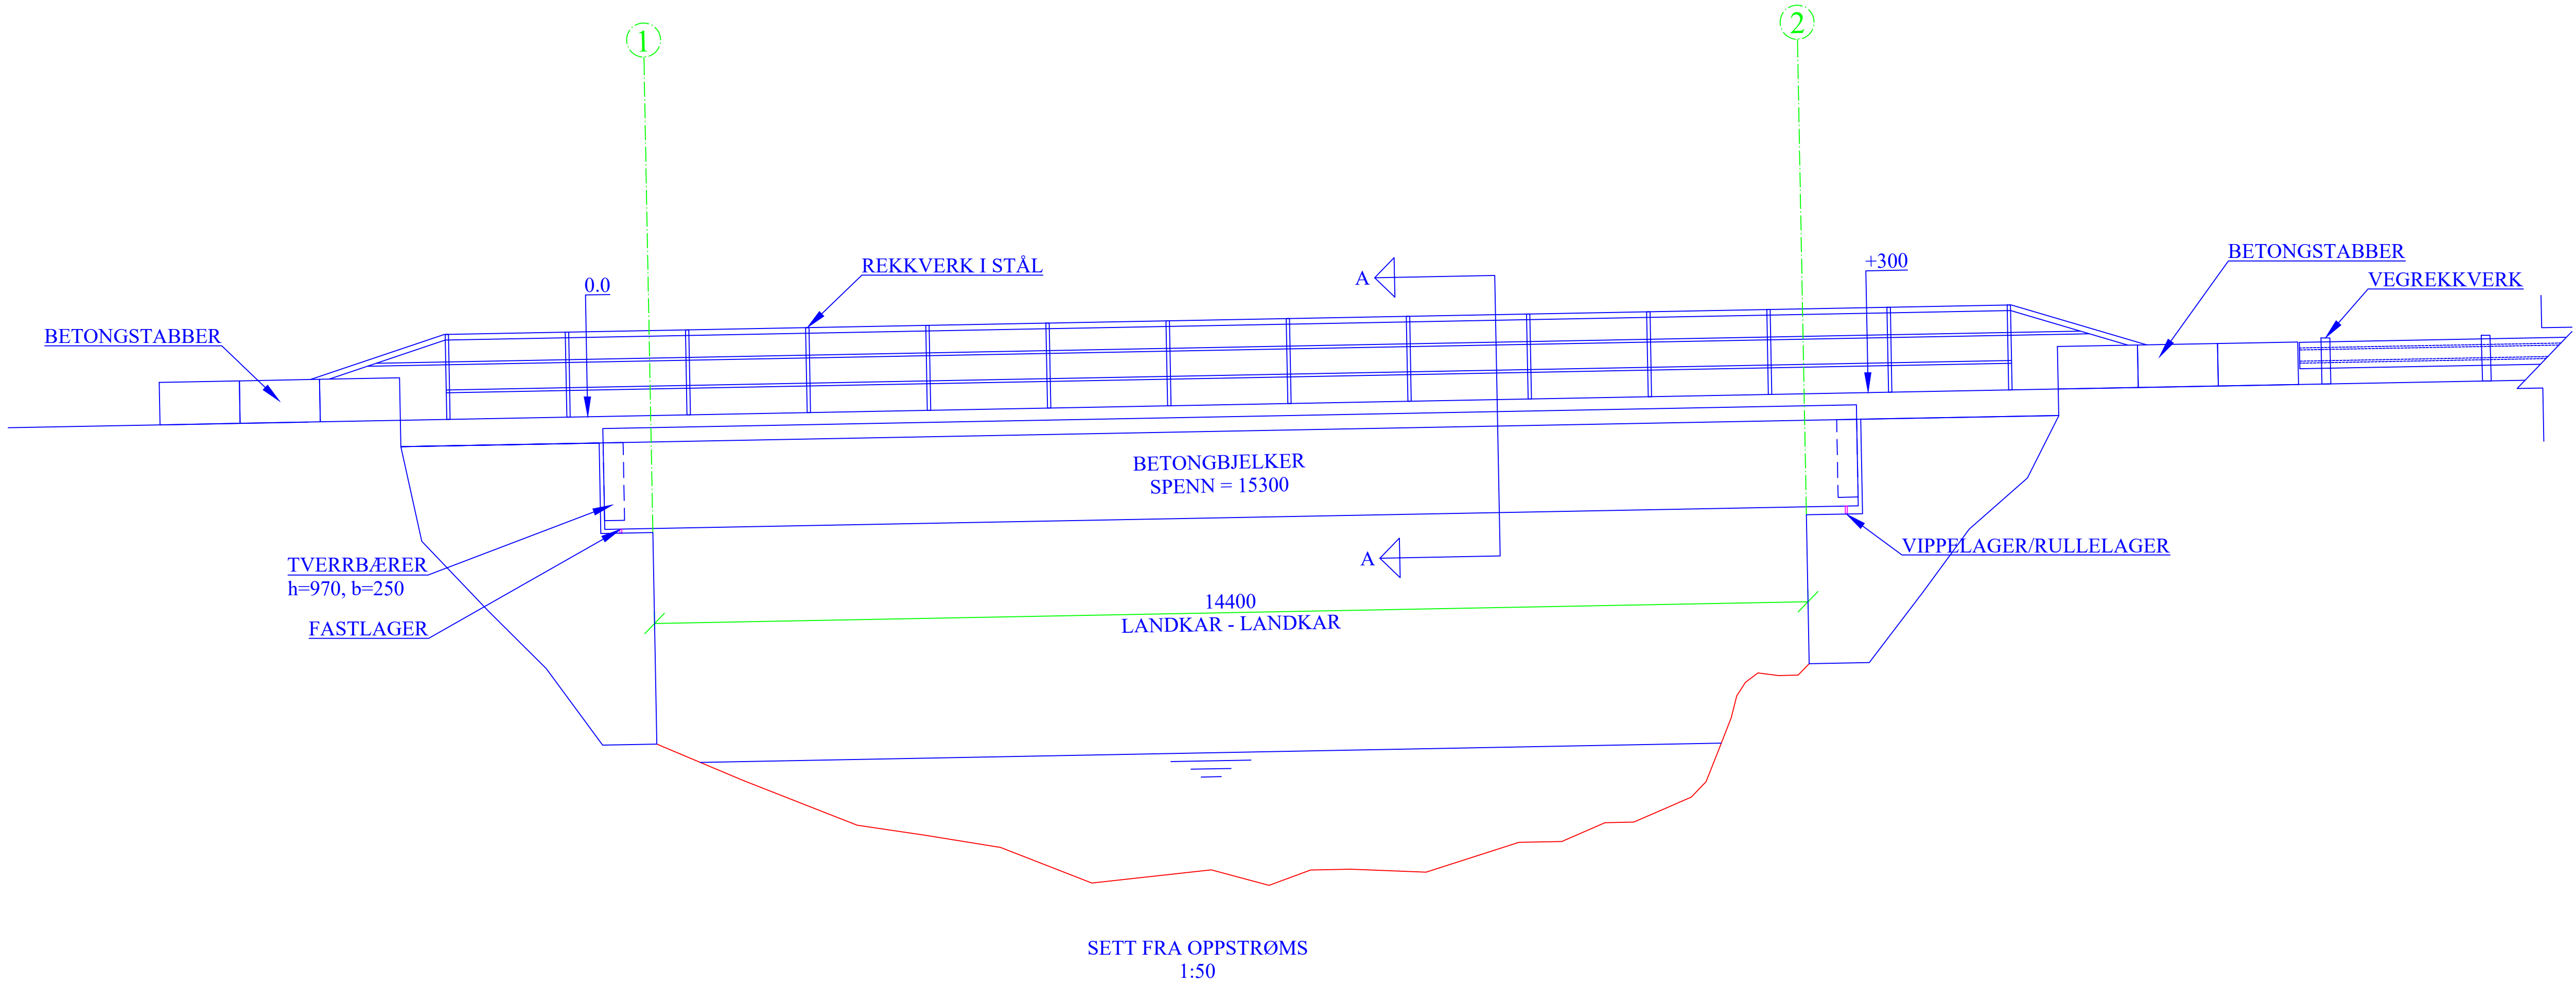

01	ANBUDSTEGNING	KA	AJ	2020.05.14
REV	REVIDERING GJELDER	TEGNET	KONTR	DATO
SAFE CONTROL ENGINEERING 4900 Tvedestrand		RAKKESTAD KOMMUNE 005 - STEMME BRU - REHABILITERING EKSISTERENDE BRU FORMTEGNING		
TEGNET	KA	OPPDRAG NR 20041		
KONTR.	AJ			
MÅL(A1)	SOM VIST			
DATO	2020.05.14			
		TEGNING NR 005 - 01	REVISJON 01	