


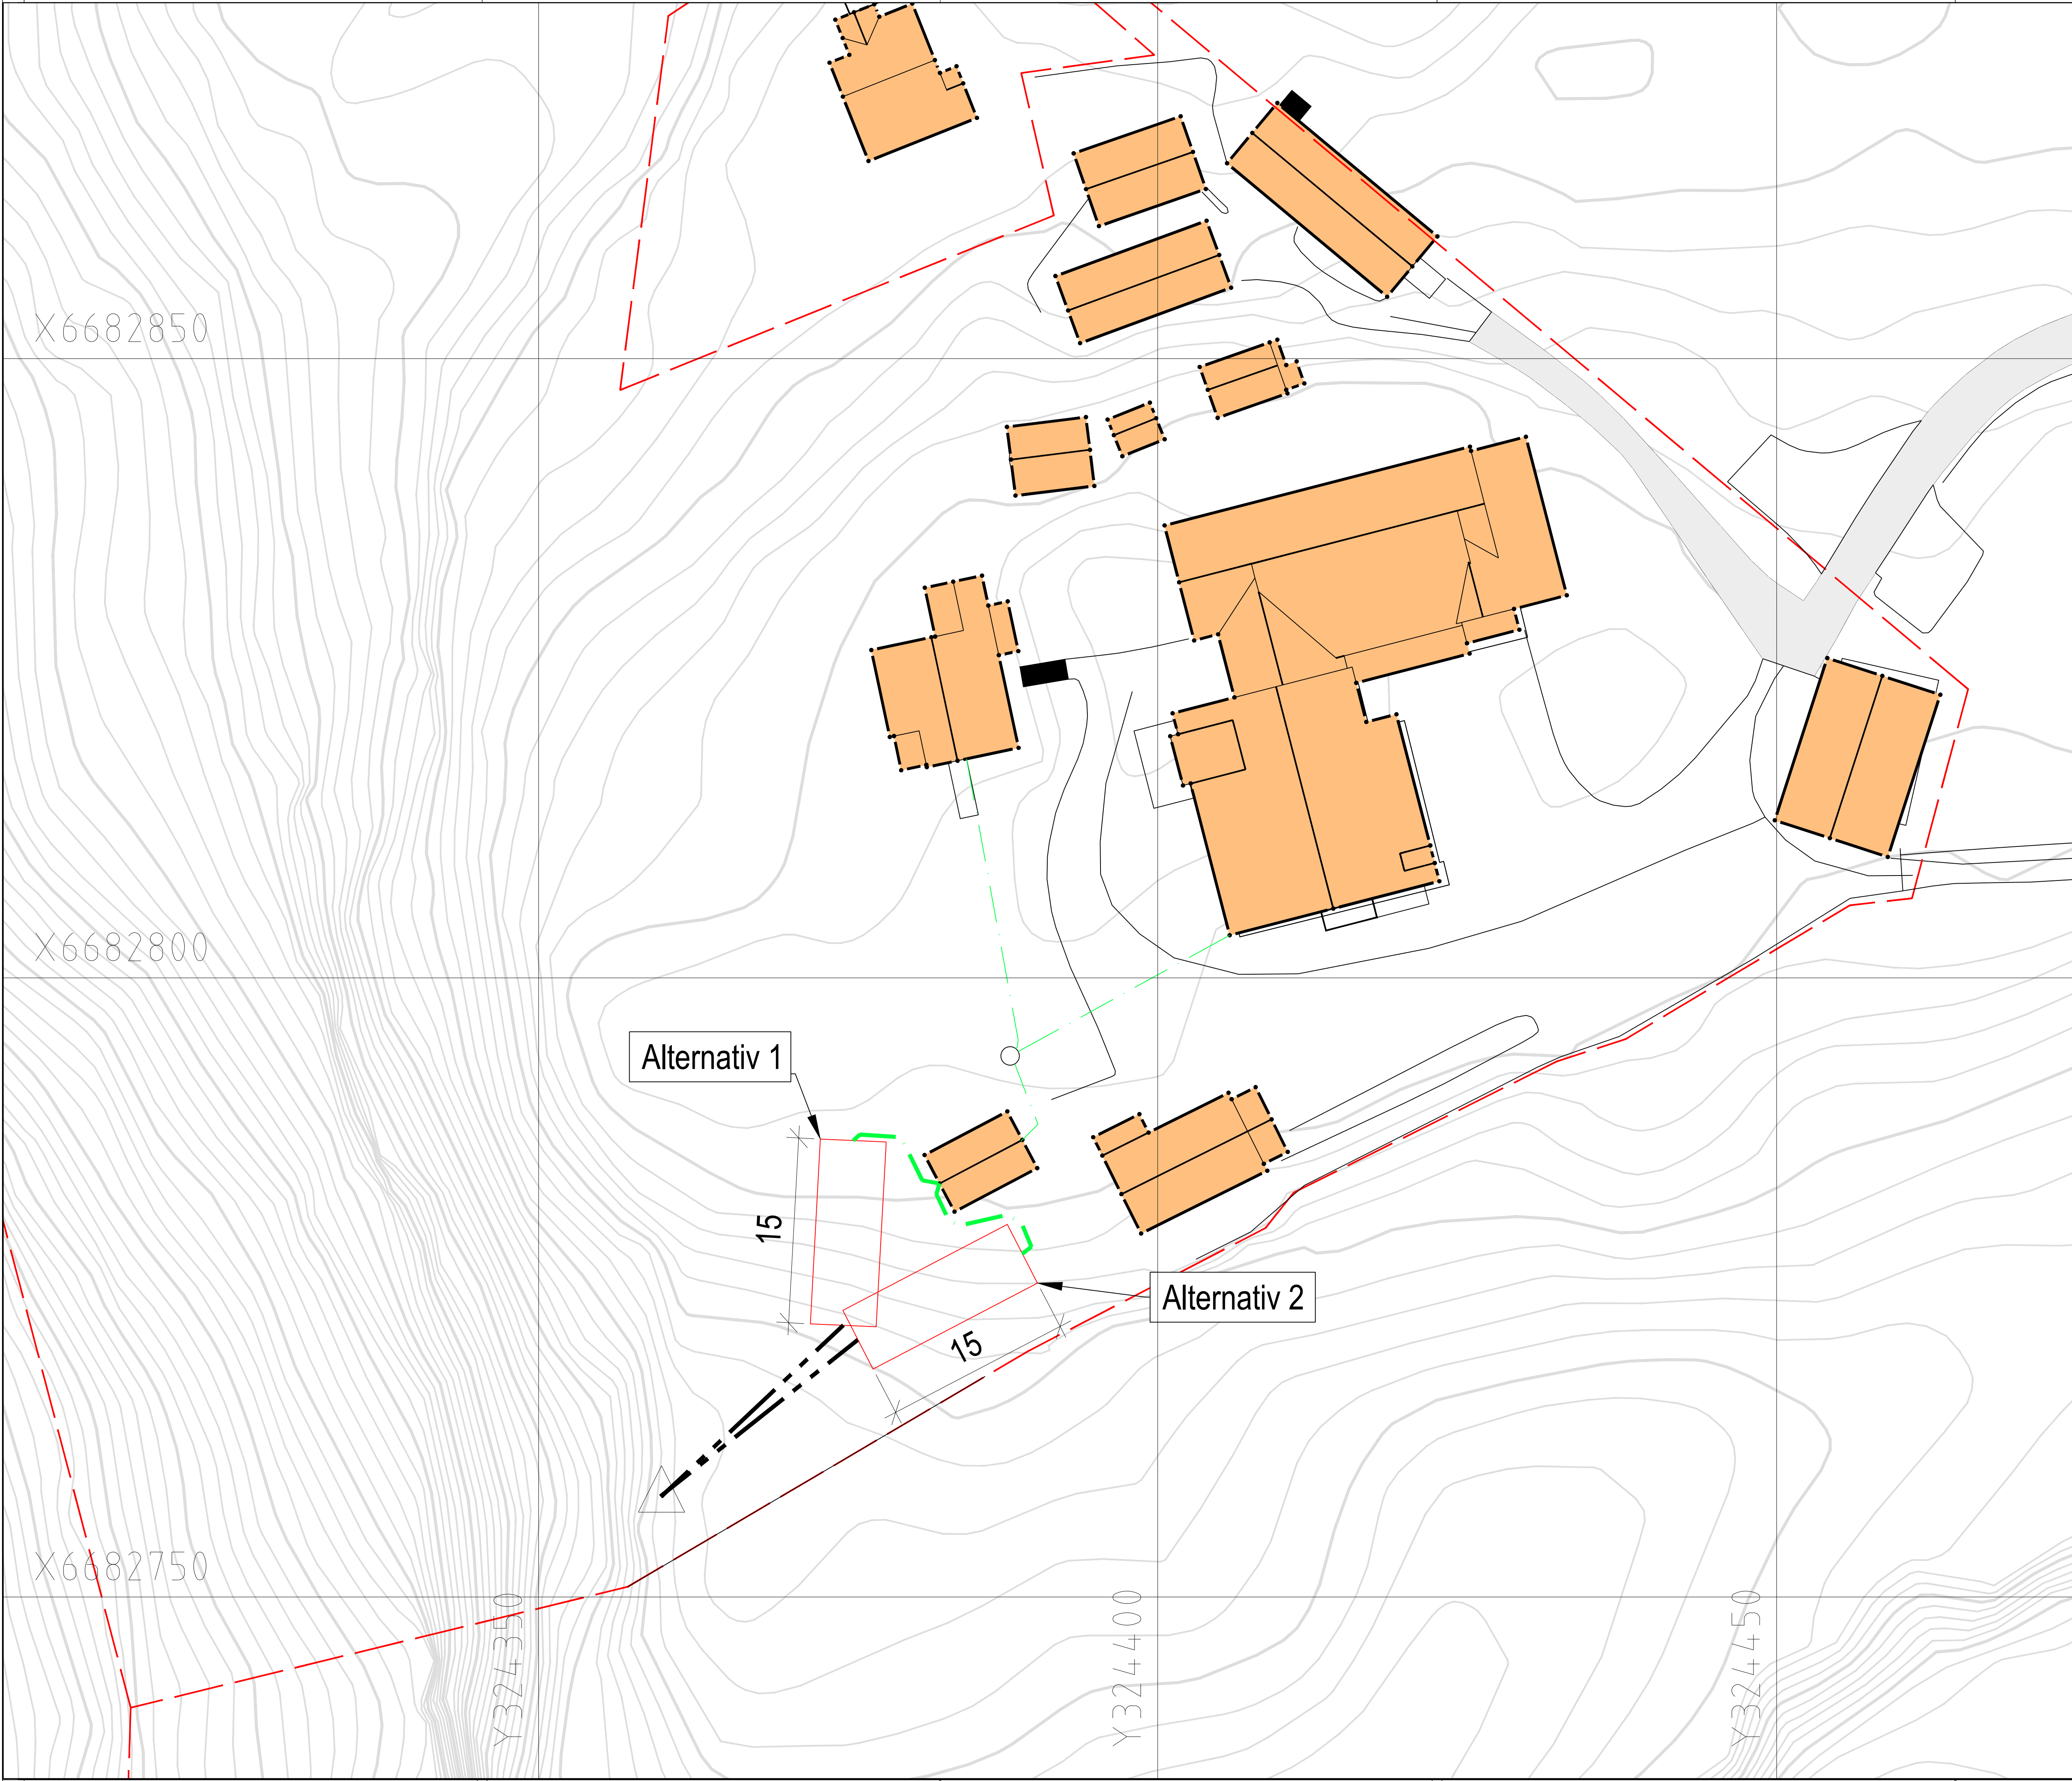

Tegningstittel: Hålandsdalen leirskole, nytt renseanlegg

Tegningsstatus: X

Documentnummer: GH001

TEGNFORKLARING:

Spillvann

Drensledning

Kum

Utslipp

Prosjektert

SP

DR

Eksisterende

SP

Rev

Endring

Utt

Kontnr.

Dato

Oppdragsgiver

Bergen kommune

Utløst av

NOKATS

Kontnr. av

Titel

Hålandsdalen leirskole, nytt renseanlegg

Dato

11.05.20

Ansvarlig

NOJAE

Format

1:400

Målestokk

Situasjonsplan

Forslag til plassering nytt renseanlegg

Sweco oppdragsnr.

10215655

Sweco oppdragsleder

Jan Erik Elvik

SWECO

Tegningsstatus

X

Fagdisiplin

VA

Tegningsnummer (bygg-et-fag-syst-type-løpenr)

GH001

Status

X

Rev.

00