


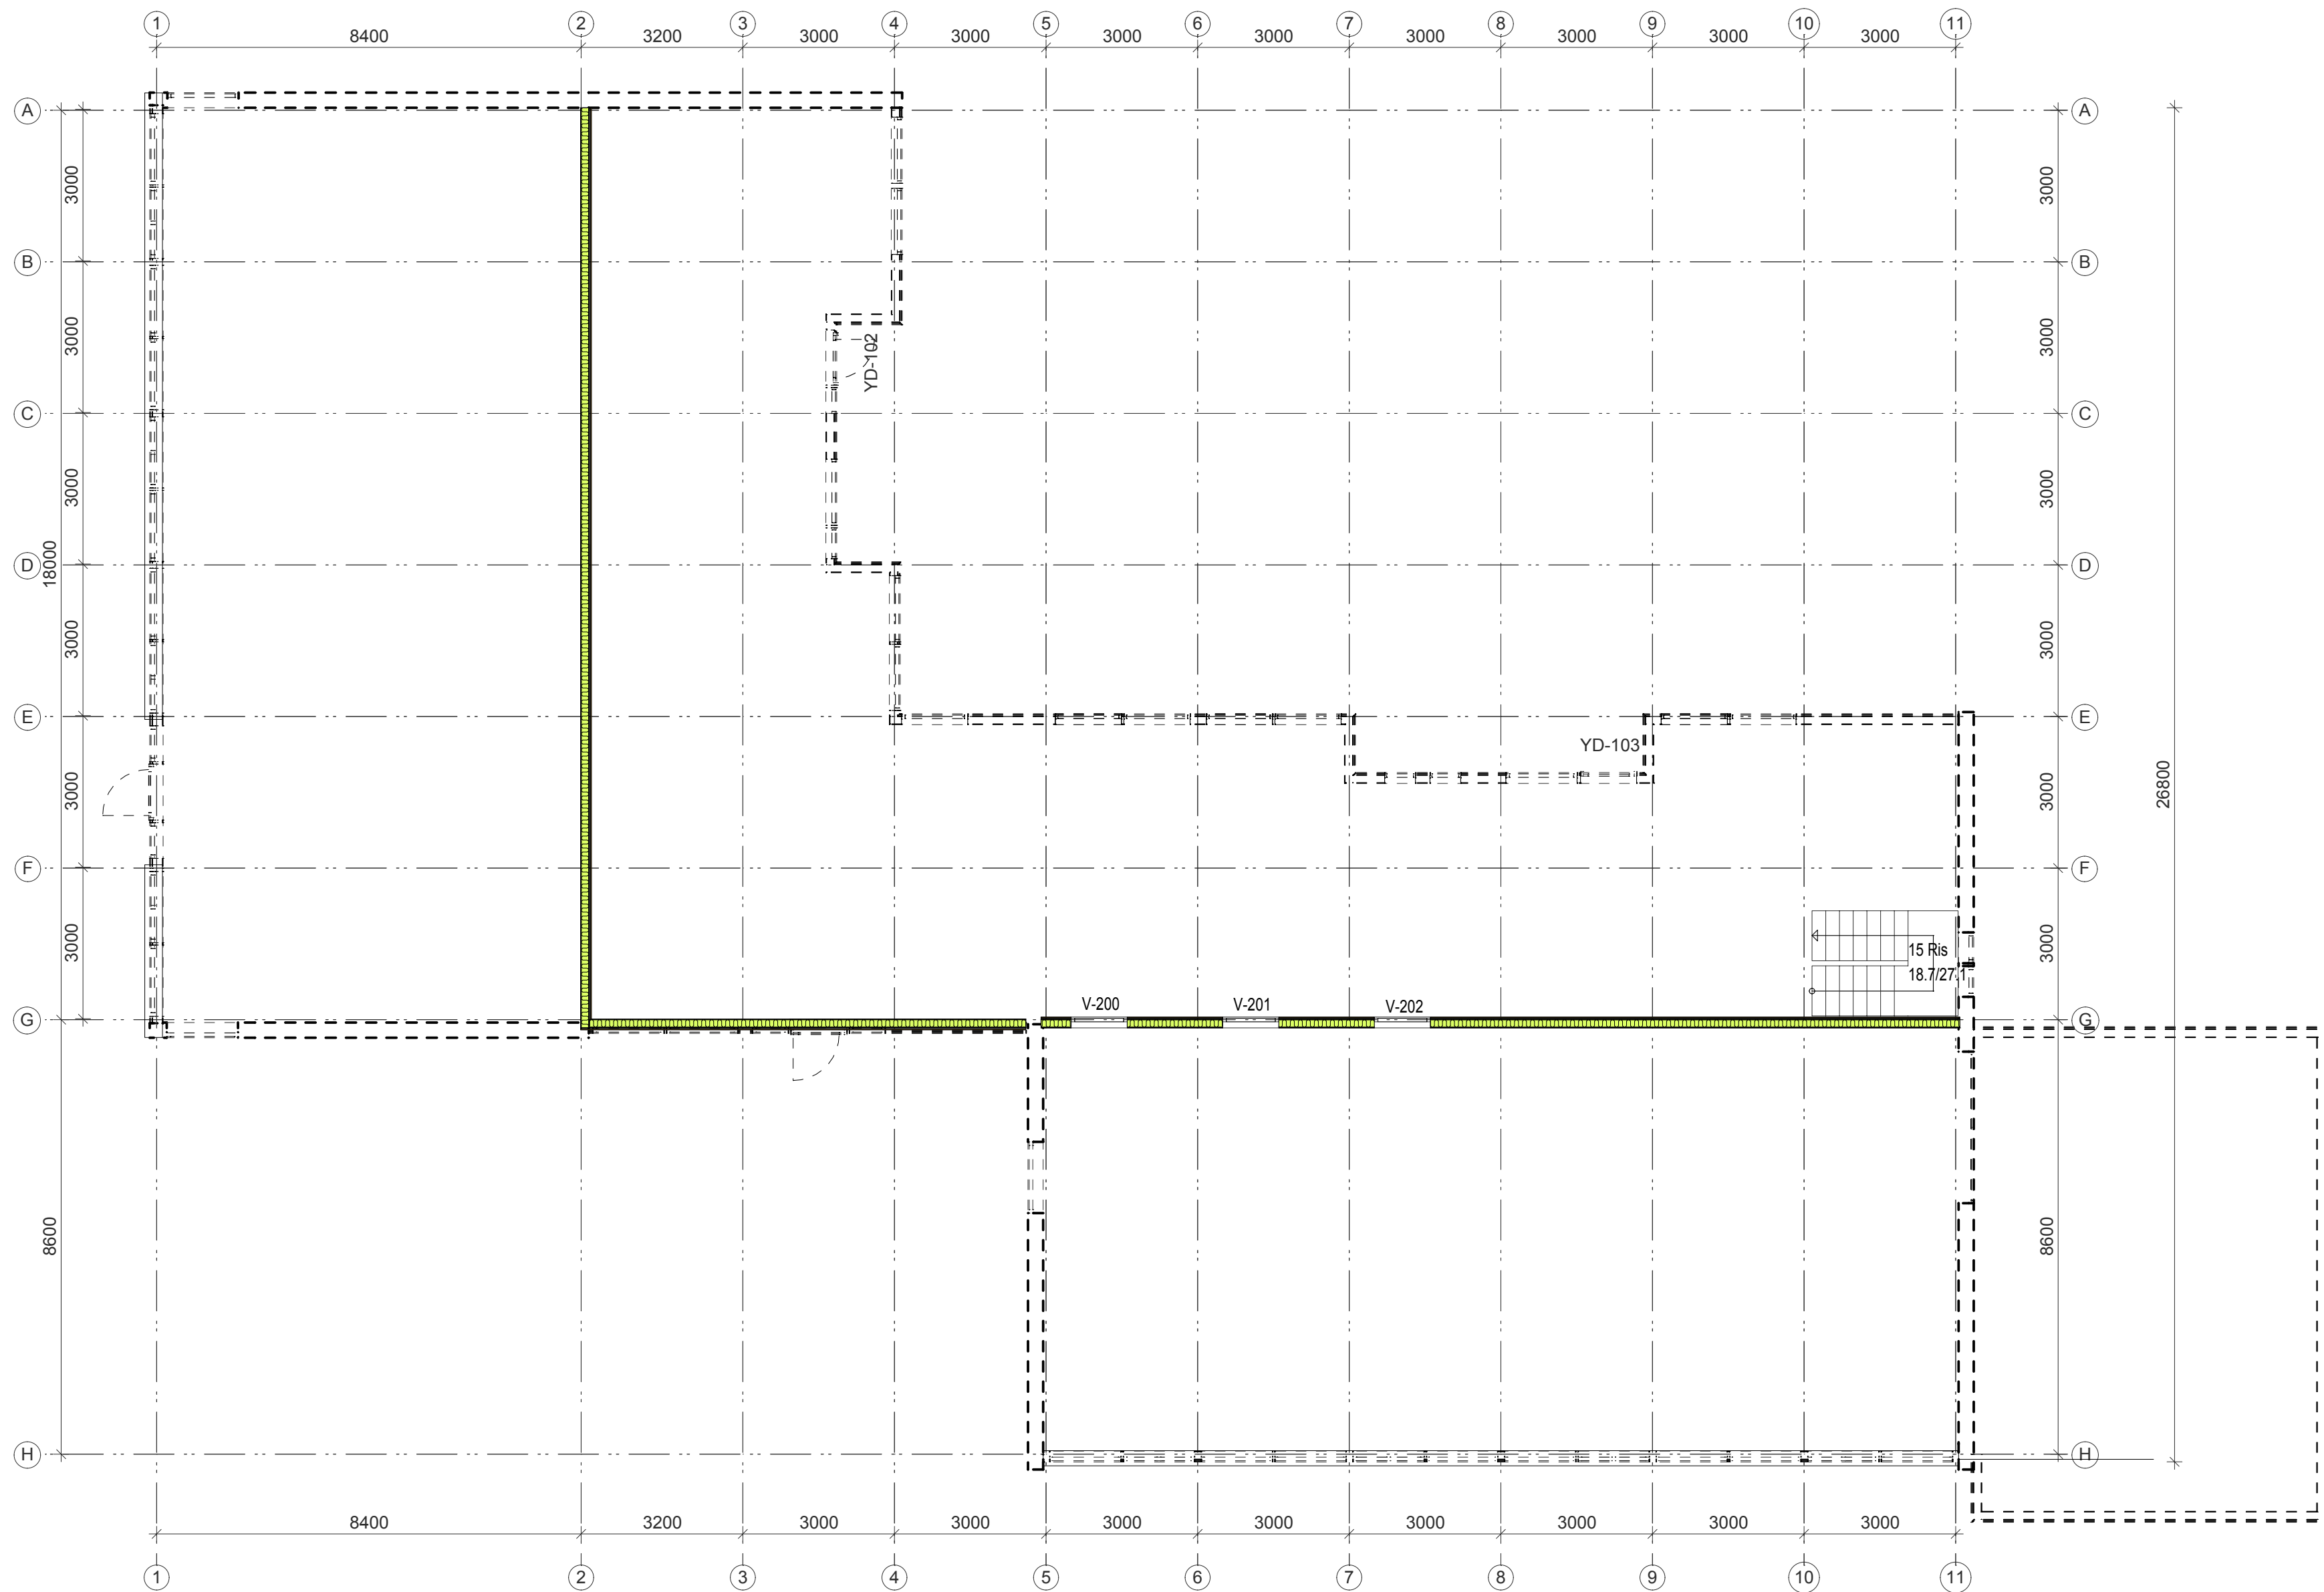

Titelark/Prosjektark		
Hadsel Eiendom KF Rehabilitering av bygget Seljeveien Dagsenter Melbu		
Gjeldnummer/Braknummer		
52 / 748		
Tegningsinnhold		
Øvre del dagsenteret		
Date: 22.04.2020		
Mål		
1:100		
Sign. ØJ		
Kontroll BS		
SIVILINGENIØR SIBSAS — DATA SØRØENKEN AS —		
Postboks 28, 8455 Stokmarknes, Tlf 76 16 07 90 Fax: 76 16 07 91, e-post: post@sibas.no		
Prosjektnummer	Tegningsnummer	Rev.
11230	008	0