


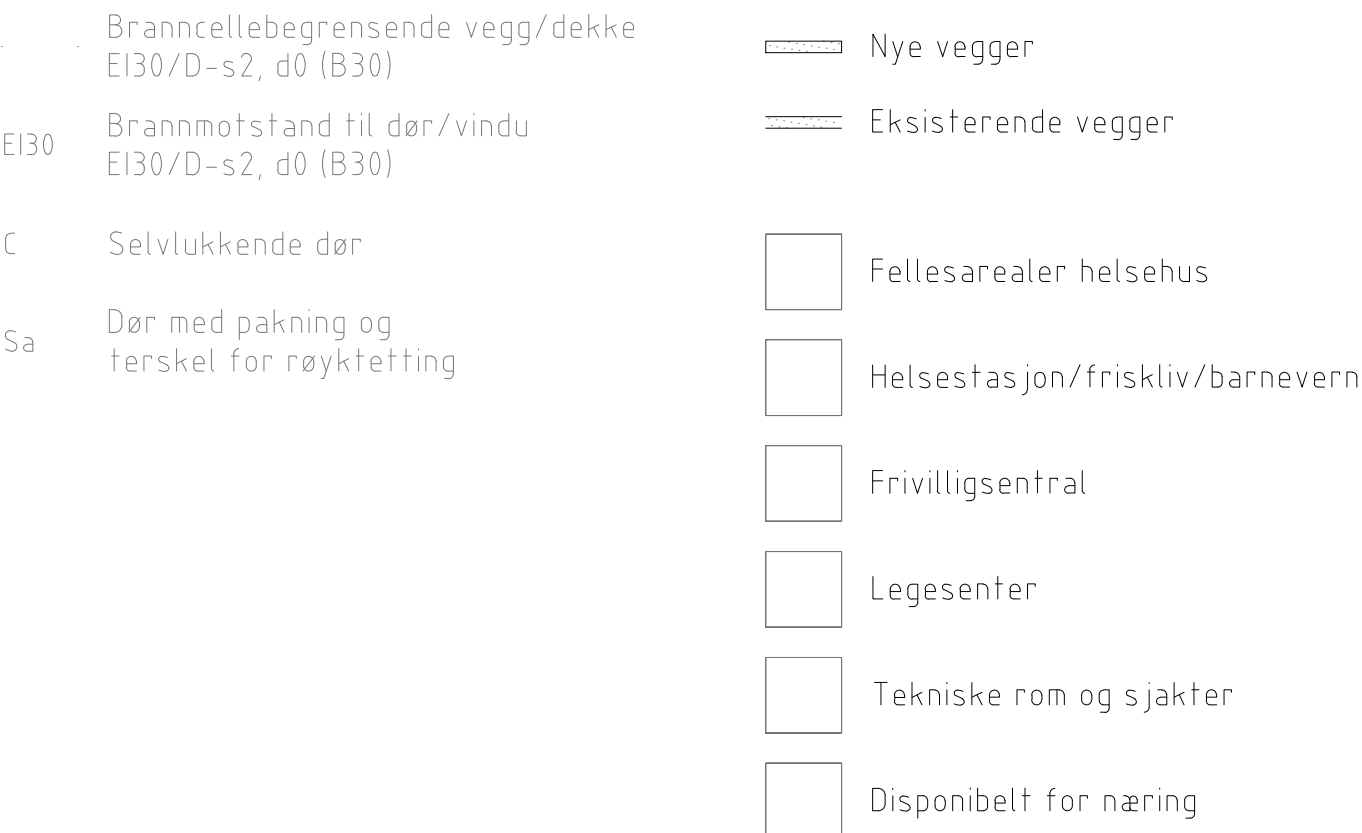

Plan kjeller

- | | | |
|--------|-------------------------------------|------------------|
| ARK : | Firma
virnavn | Mob: xxxxxxxx |
| LARK : | - | |
| RIB : | - | |
| RIE : | - | |
| RIBr : | - | |
| RIV : | EM TEKNIKK AS
viDag K. Amundsen, | Mob: 95 72 31 48 |
| PL : | - | |
| xxx : | - | |

okasjons fig



TEK. GRUNNLAG DATO: 2020-10-19

Utbudstegning 2020-10-22

bakehaven

Sigdal kommune

PDR, NAVN

Borgstubakken 1

legesenter og helsestasjon

vvs-anlegg
Plan kjeller

ROSJ. NR.	ETG.	FAG	SYSTEMKODE	TYPE	LØPENR.	REV.
***	-00K	-V	-300	-20	-001	-*

LESTOKK:

FORMAT: OPPDR. NR:
A2L 3142


TEGNET: KONTRJ/GODKJ:
dka ***

EM TEKNIKK AS



RÅDGIVENDE INGENIØRER VVS

Danvikgata 24
3045 Drammen
Tlf. 32 24 60 40
www.emteknikk.no
E-mail: drammen@emteknikk.no

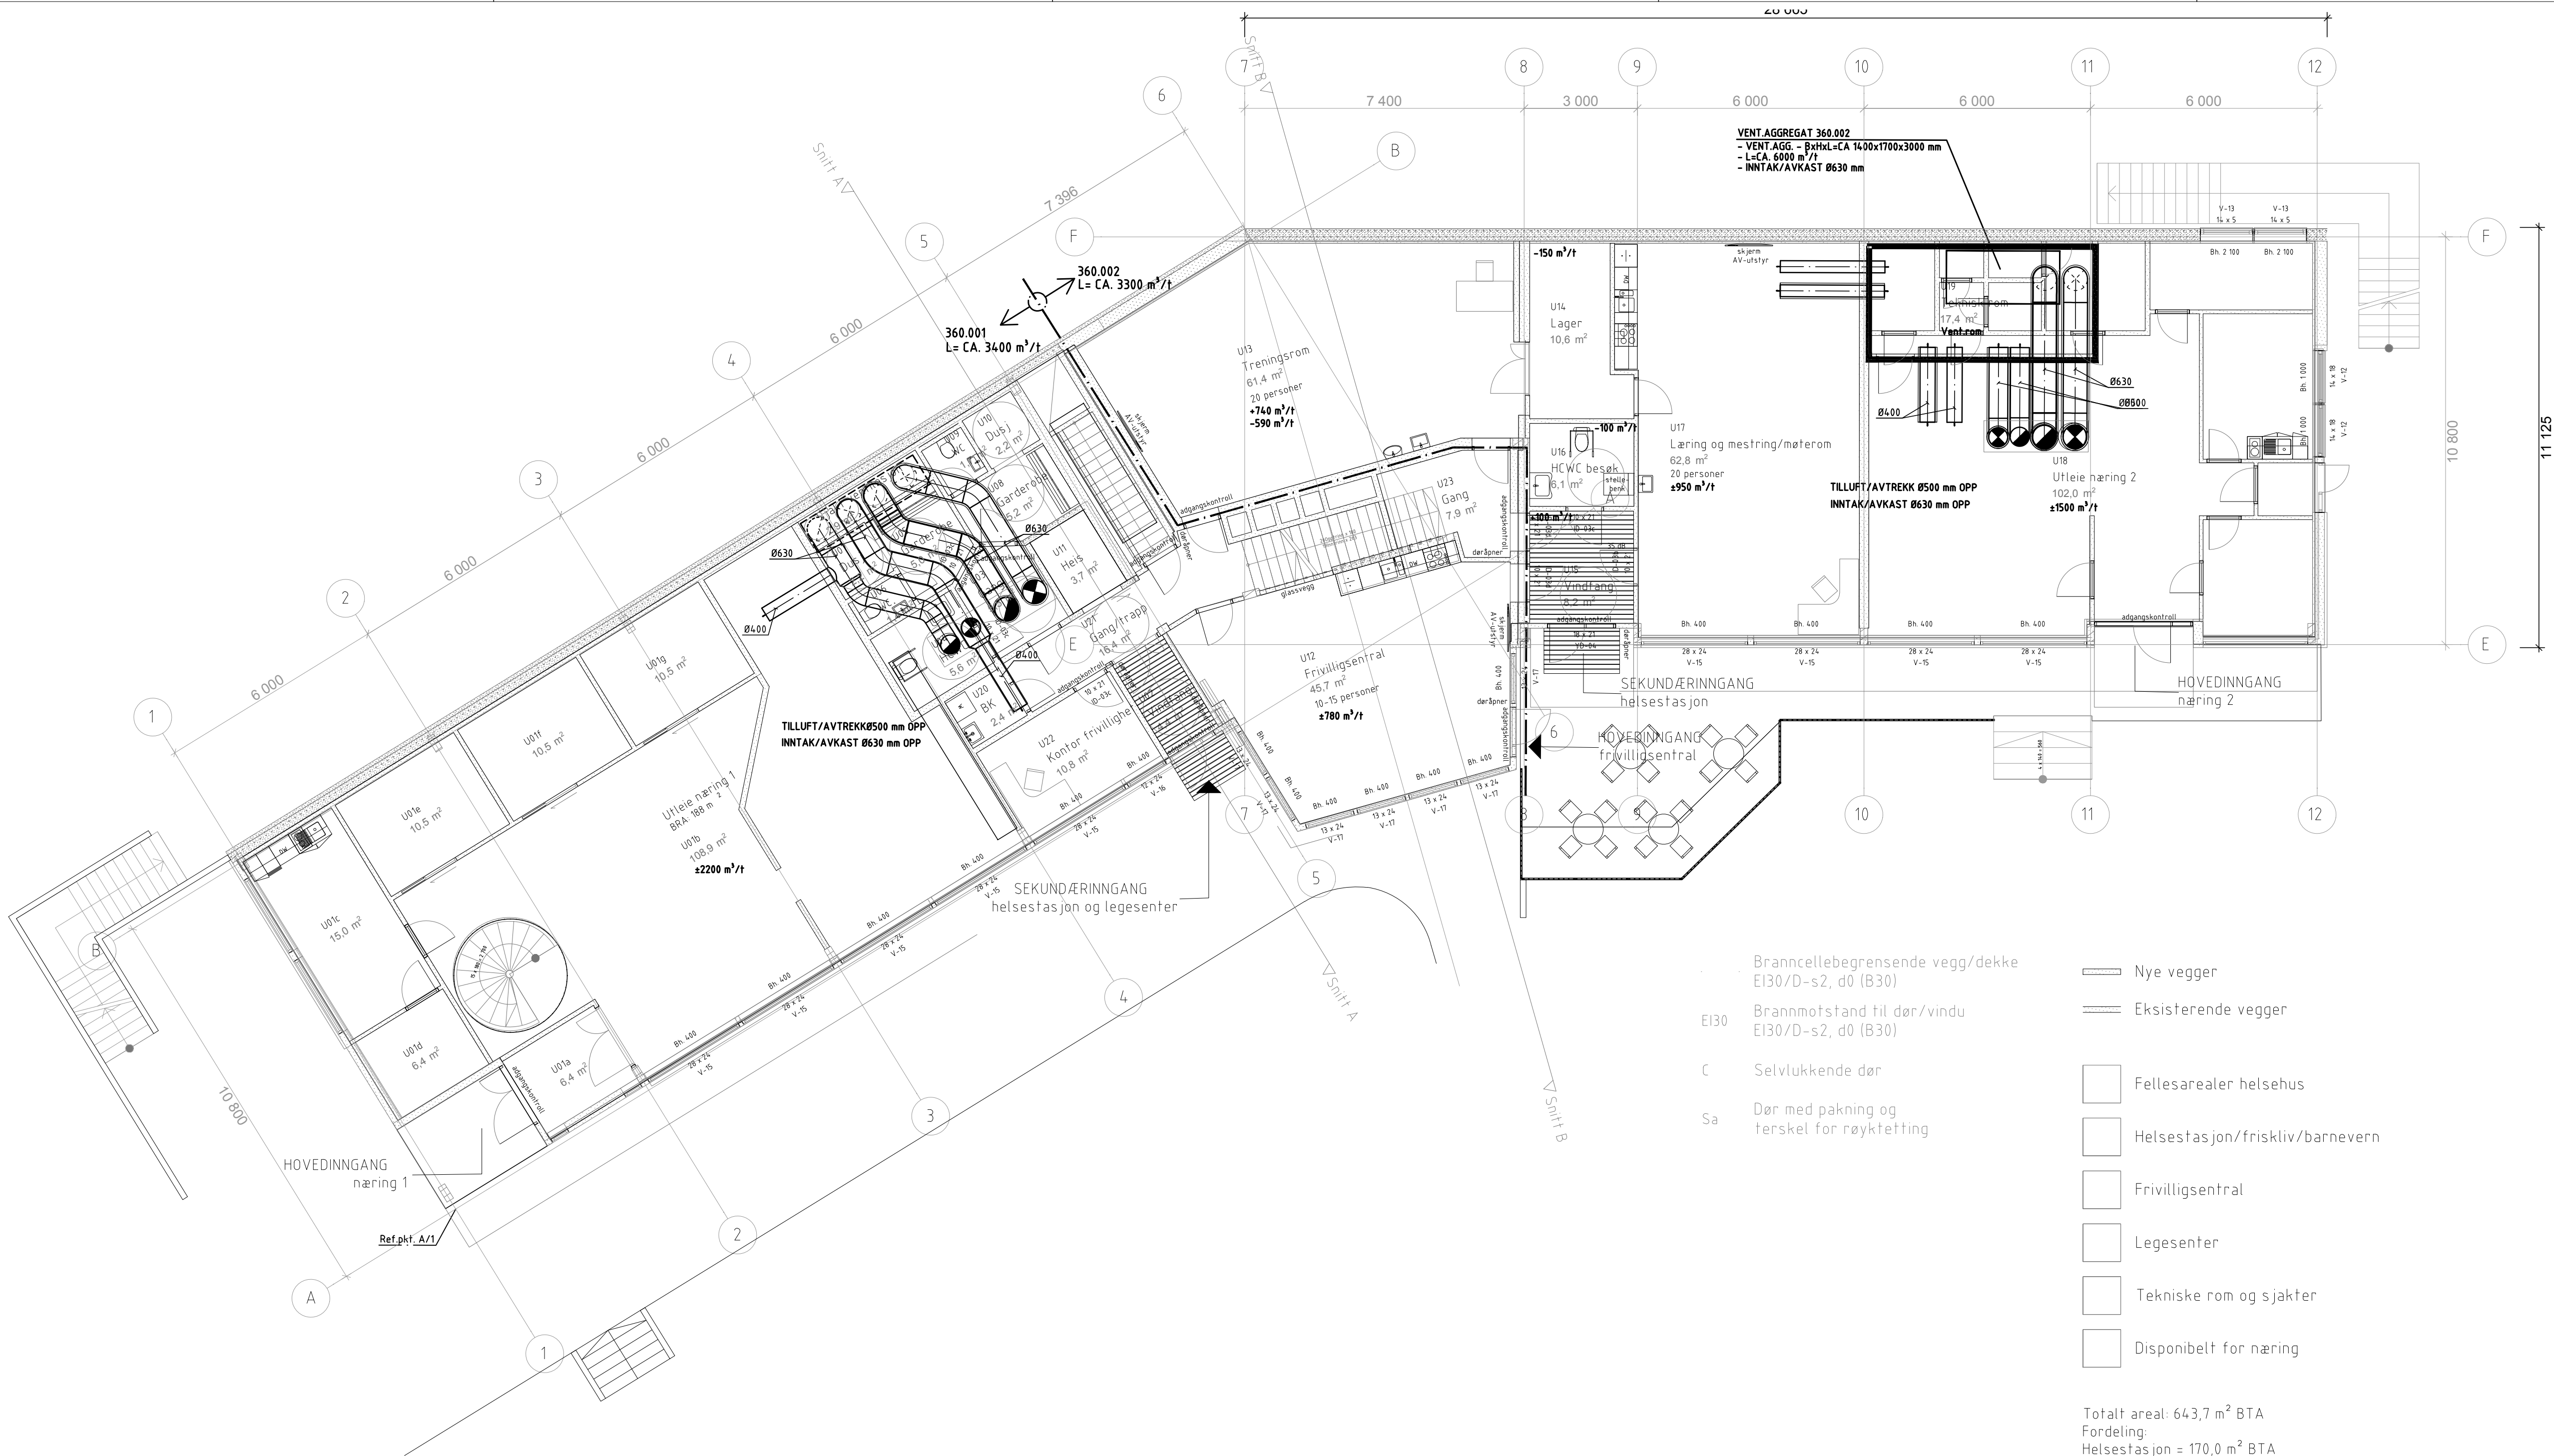


- Branncellebegrensende vegg/dekke
EI30/D-s2, d0 (B30)
- Brannmotstand til dør/vindu
EI30/D-s2, d0 (B30)
- Selvluukkende dør
- Dør med pakning og
terskel for røyketting

- Nye vegger
- Eksisterende vegger
- Fellesarealer helsehus
- Helsestasjon/friskliv/barnevern
- Frivilligsentral
- Legesenter
- Tekniske rom og sjakter
- Disponibelt for næring

Totalt areal: 643,7 m² BTA
Fordeling:
Helsestasjon = 170,0 m² BTA

Rev	Endring	Tegnet	Kontr.	Dato
PROJ. NR.	ETG.	FAG.	SYSTEMKODE	TYPE
****	-00U-V-300-20-001-	*		
TEGN.TITTEL				
Plan U. etc.				
ARK :	Firma	Mob: xxxxxxxx		
LARK :	-			
RIB :	-			
RIE :	-			
RIBr :	-			
RIV :	EM TEKNIKK AS	Mob: 95 72 31 48		
PL :	-			
xxx :	-			
Lokasjons fig.				
ARK. GRUNNLAG DATO: 2020-10-19				
Fase: 2020-10-22				
Tilbudstegning				
Tilrasker:				
Sigdal kommune				
OPFOR. NAVN				
Borgstubakken 1				
legesenter og helsestasjon				
vvs-anlegg				
Plan U. etc.				
PROJ. NR.	ETG.	FAG.	SYSTEMKODE	TYPE
****	-00U-V-300-20-001-	*		
MALESTOKK:	FORMAT:	OPFOR. NR.	TEGNET:	KONTR. GODKJ.
1:100	A2L	3142	dka	***
EM TEKNIKK AS				
RÅDGIVENDE INGENIØRER VVS				
Danviksgata 24 3045 Drammen Tlf: 32 24 60 40 www.emteknikk.no E-mail: drammen@emteknikk.no				

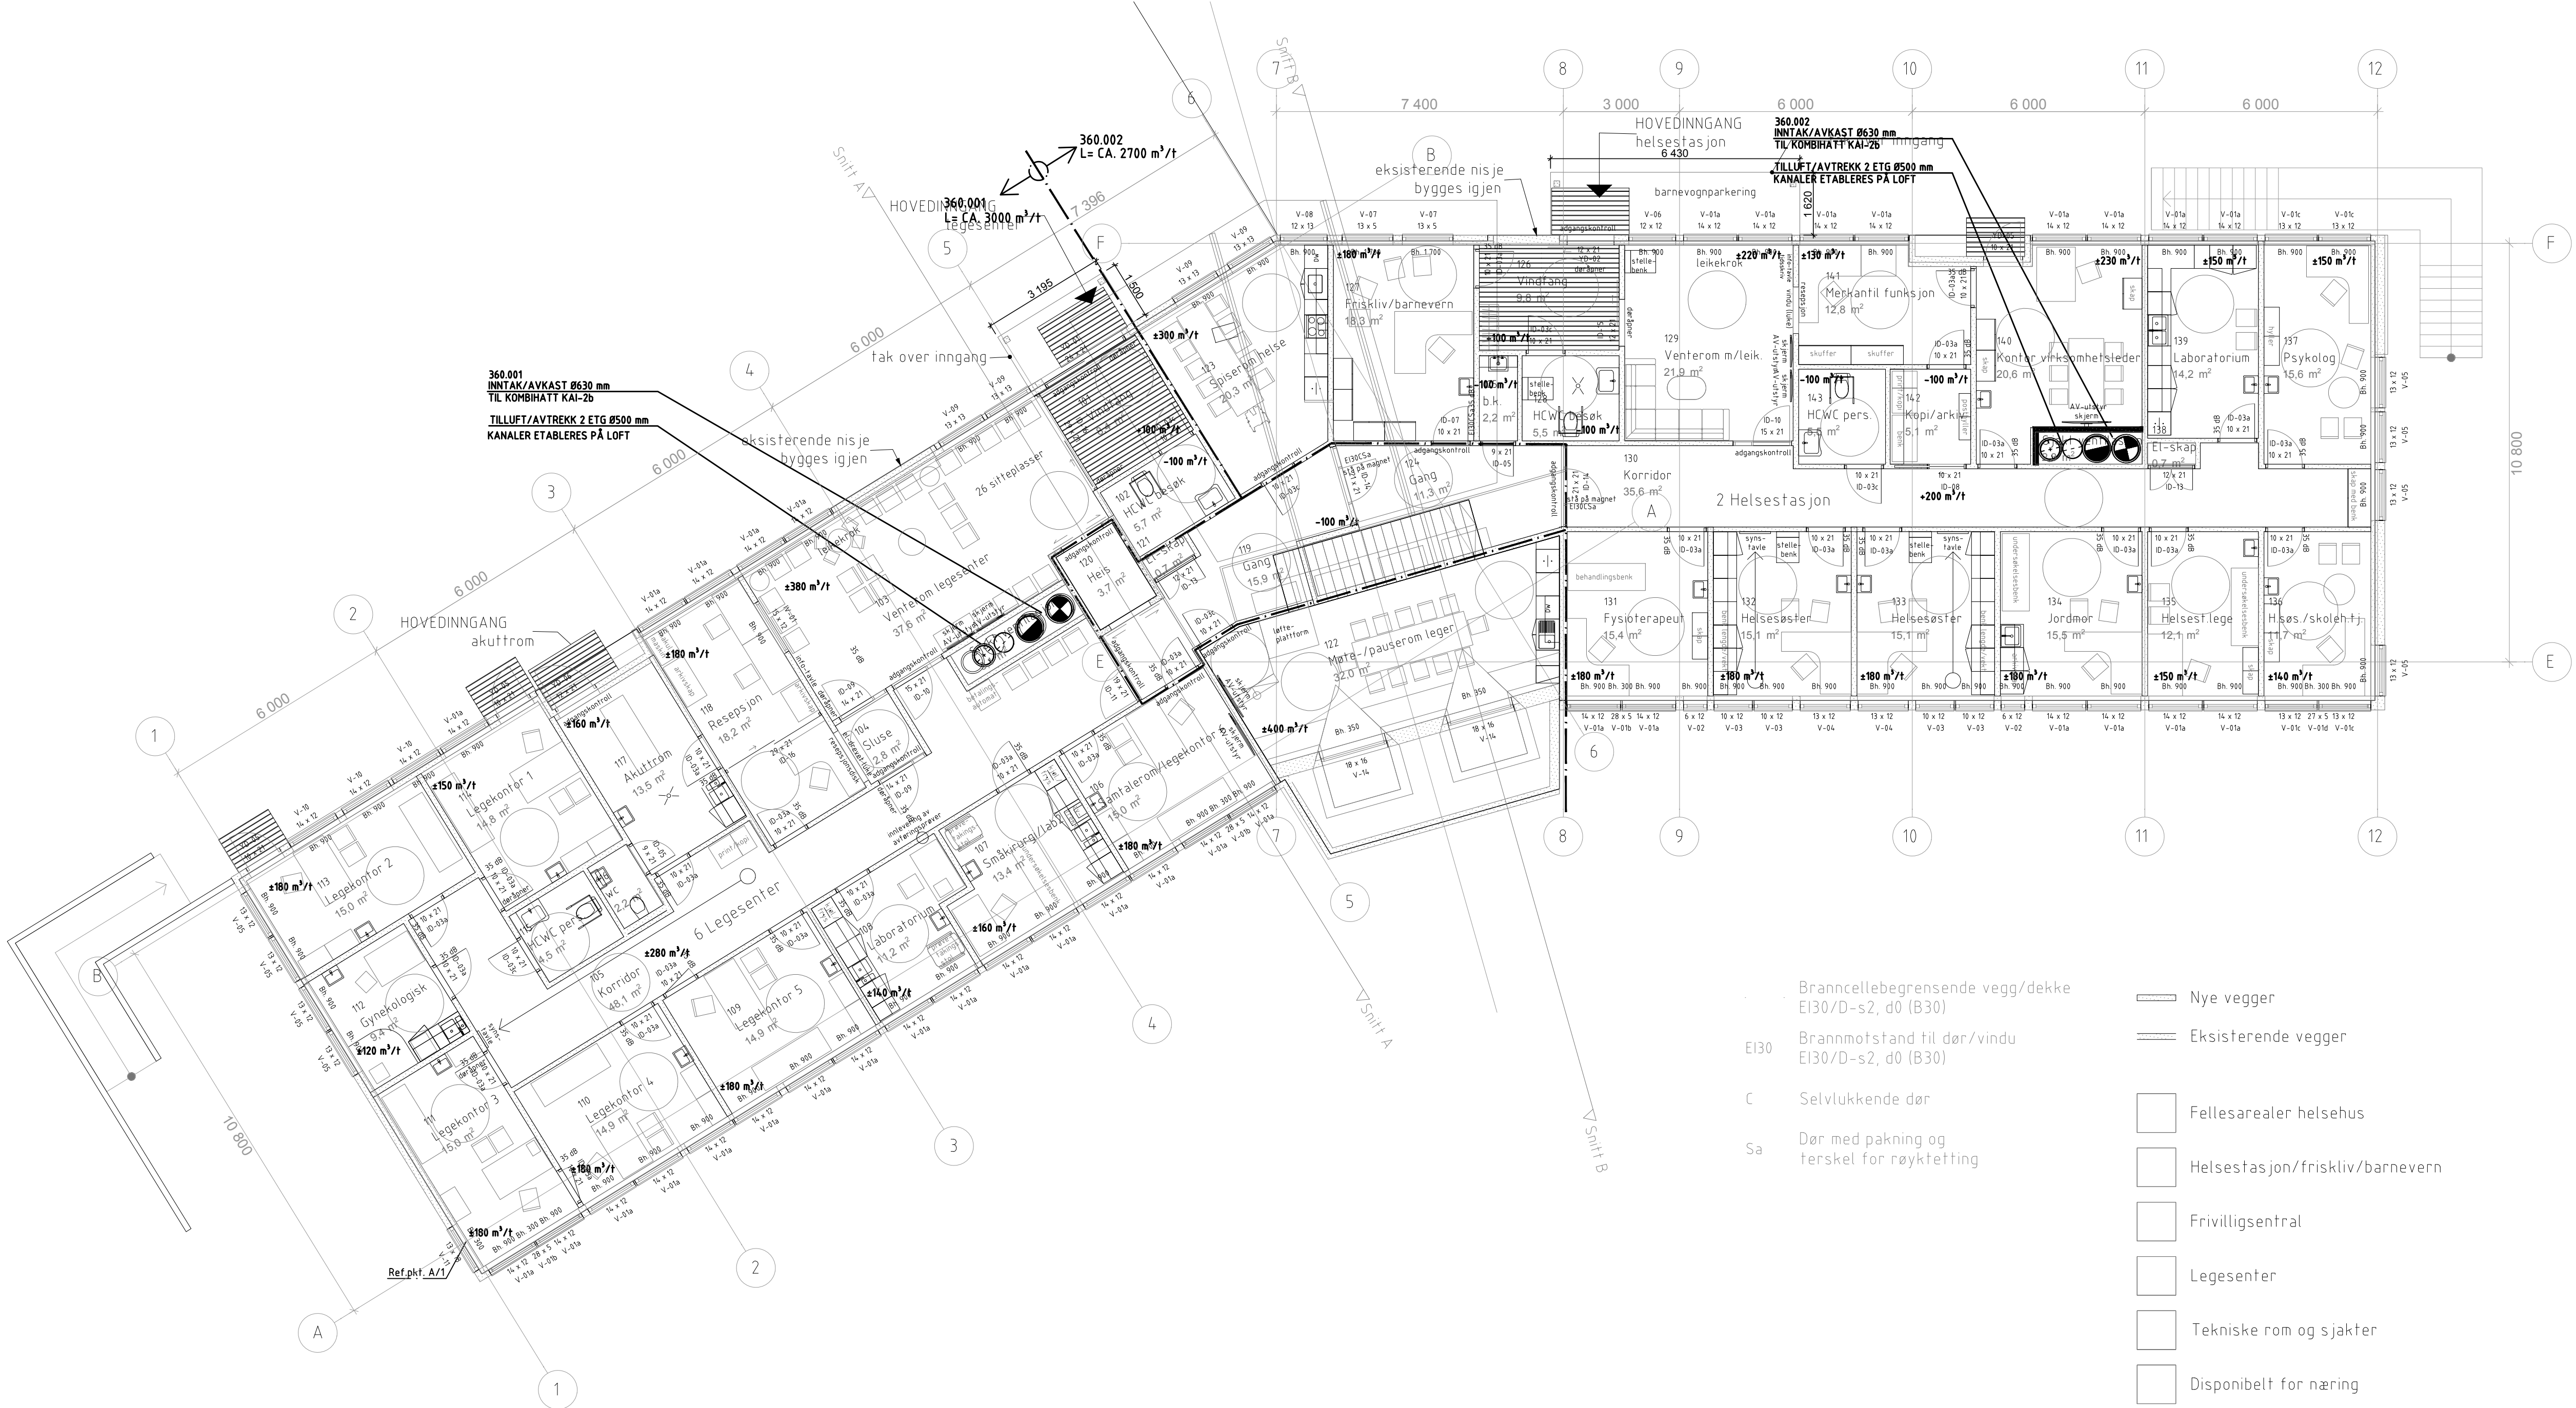

Rev	ETG	FAG	SYSTEMKODE	TYPE	LØSNR	REV
****	-001	-V	-300	-20	-001	-*

TEGN TITTEL

Plan 1. etg.

ARK :	Firma	Mob: xxxxxxxx
LARK :	-	
RIB :	-	
RIE :	-	
RIBr :	-	
RIV :	EM TEKNIKK AS	Mob: 95 72 31 48
PL :	-	
xxx :	-	

Lokasjons fig.

ARK: GRUNNLAG DATO: 2020-10-19

Fase: 2020-10-22

Tilbudstegning

Tilrasker:

Sigdal kommune

OPFOR NAVN

Borgstubakken 1

legesenter og helsestasjon

vvs-anlegg

Plan 1. etg.

PROJ. NR	ETG	FAG	SYSTEMKODE	TYPE	LØSNR	REV
****	-001	-V	-300	-20	-001	-*

MALESTOKK: 1:100

FORMAT: A2L

OPFOR NR: 3142

TEGNET: dka




KONTR. GODKJ: ***

EM TEKNIKK AS

RÅDGIVENDE INGENIØRER VVS

Danviksgata 24
3045 Drammen
Tlf: 32 24 60 40
www.emteknikk.no
E-mail: drammen@emteknikk.no

Opsjon

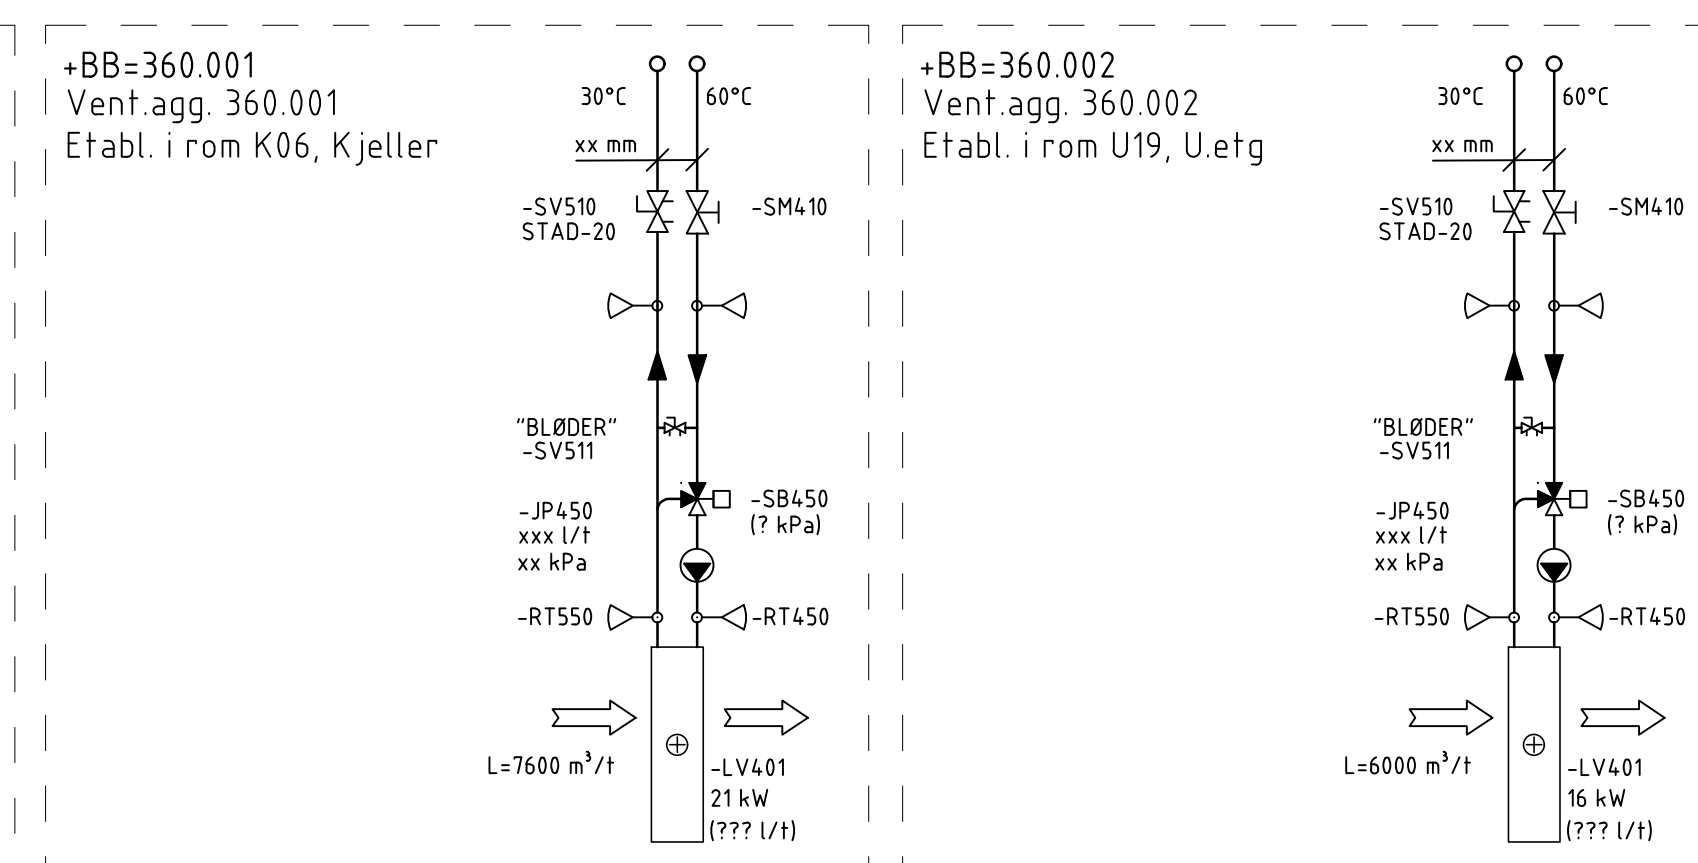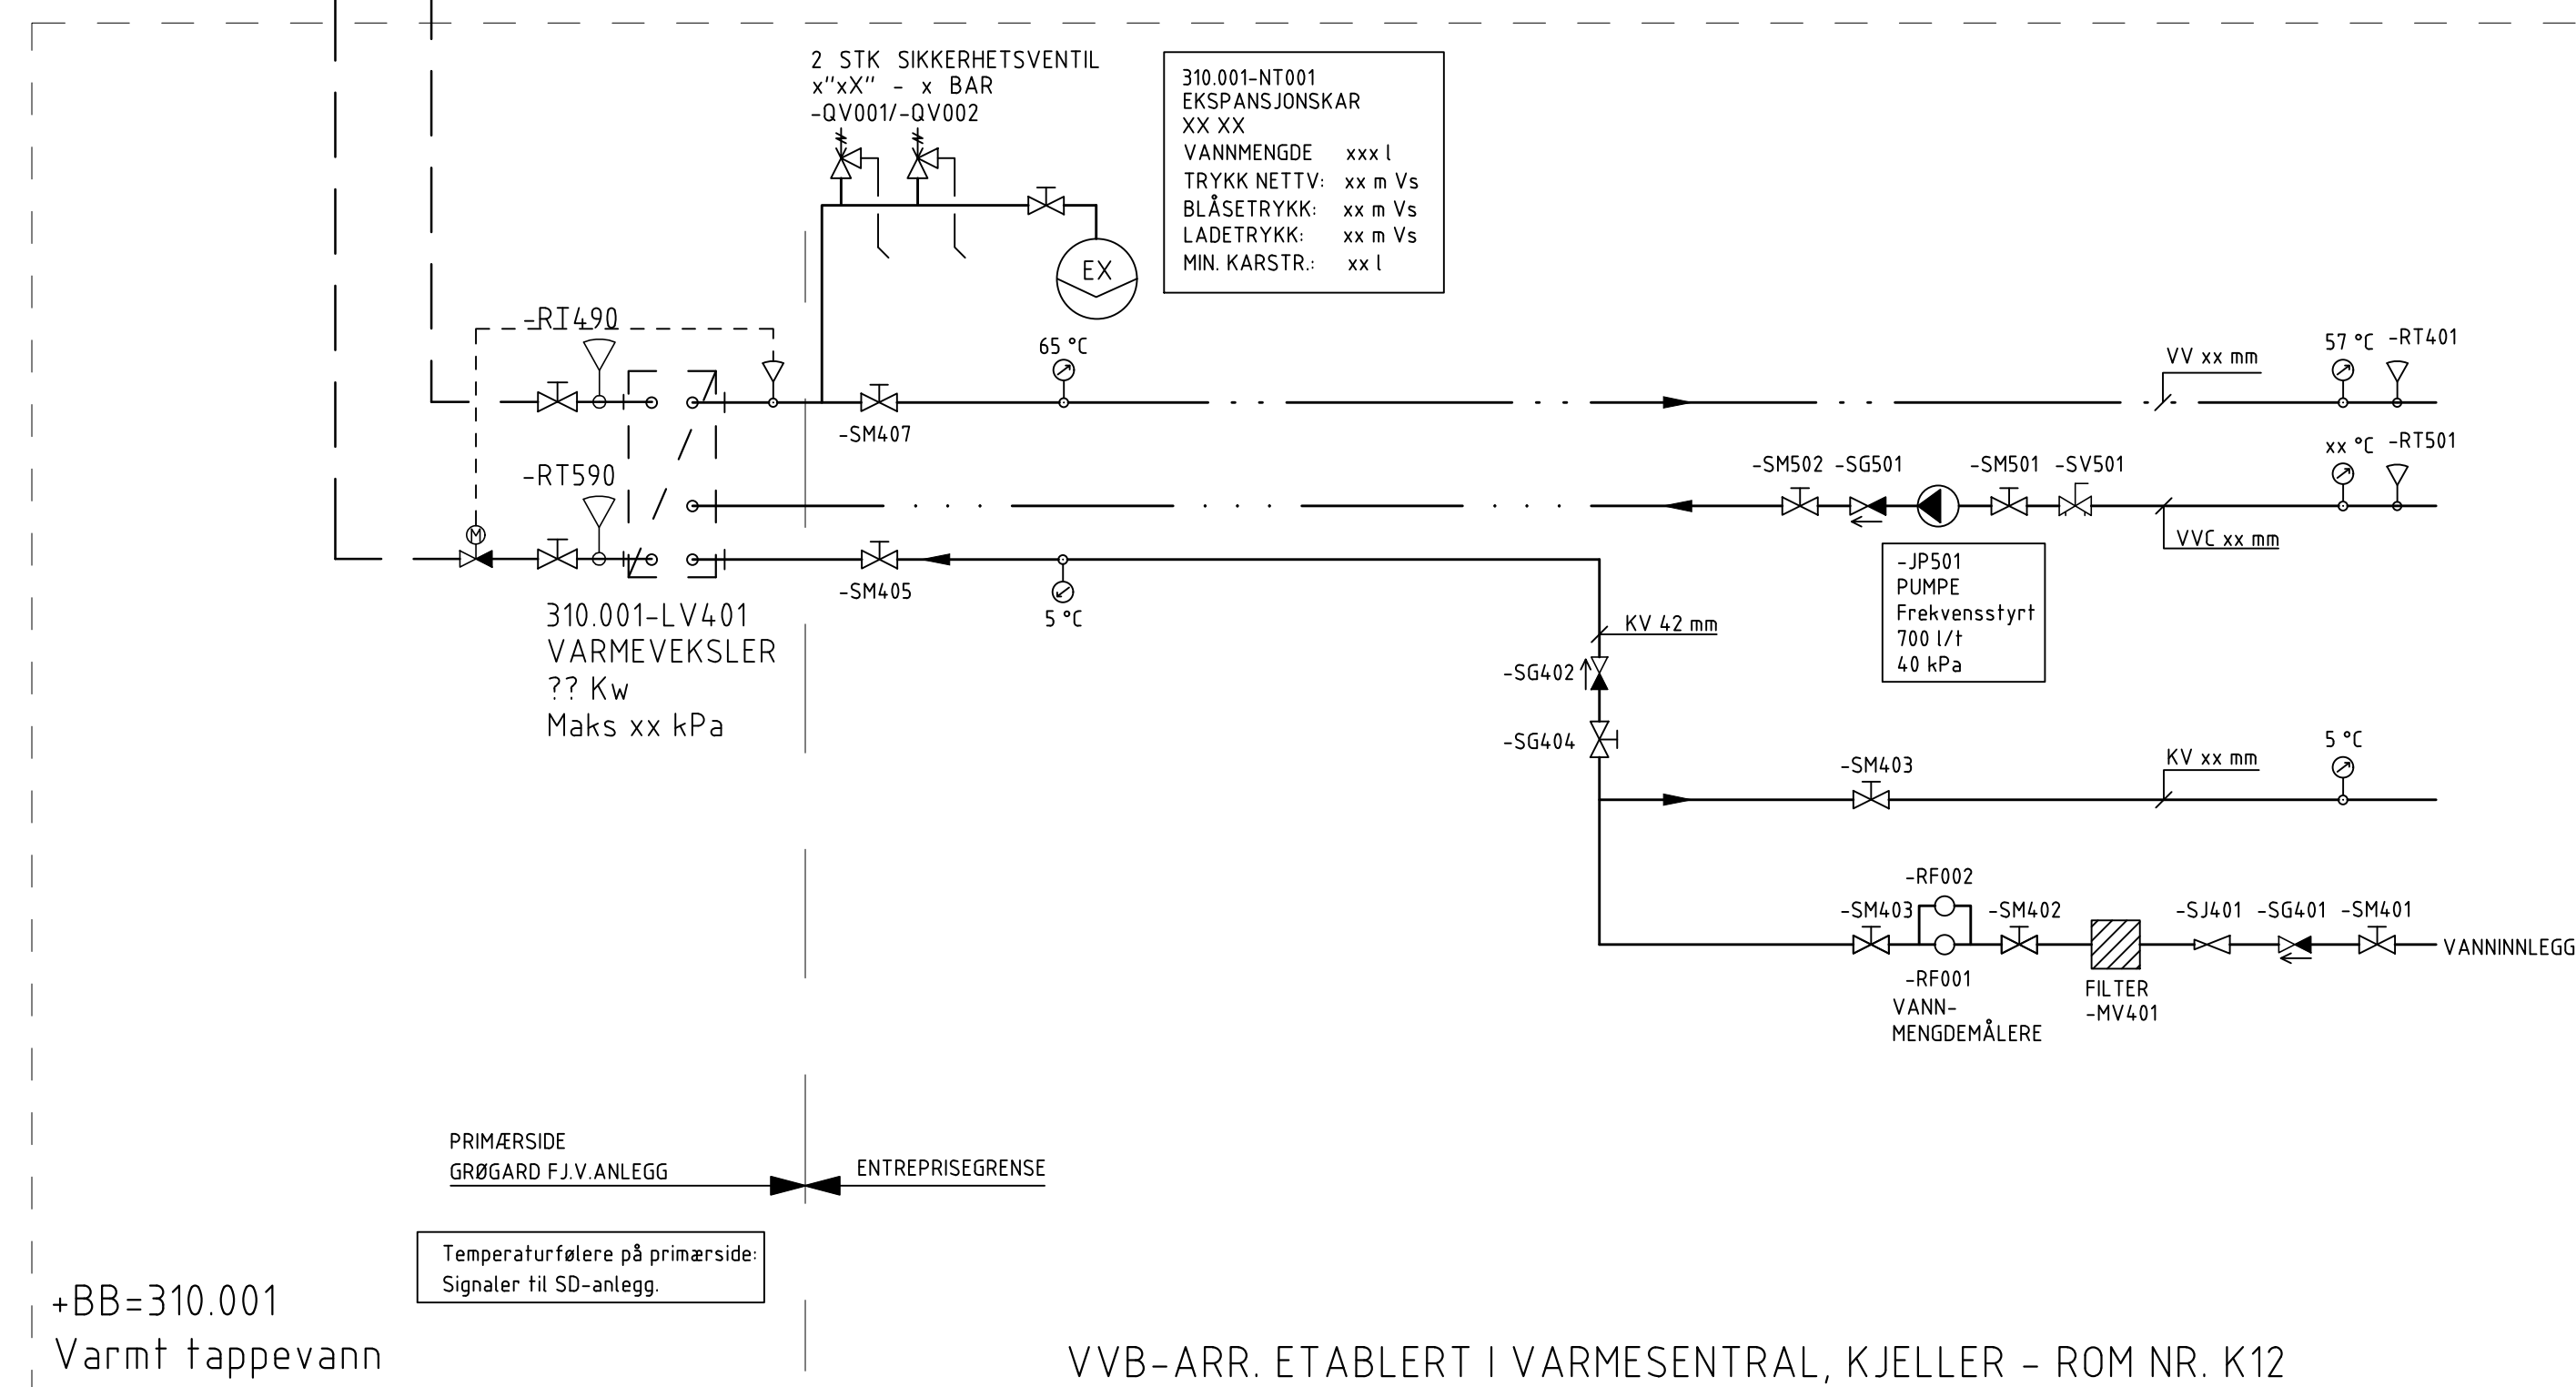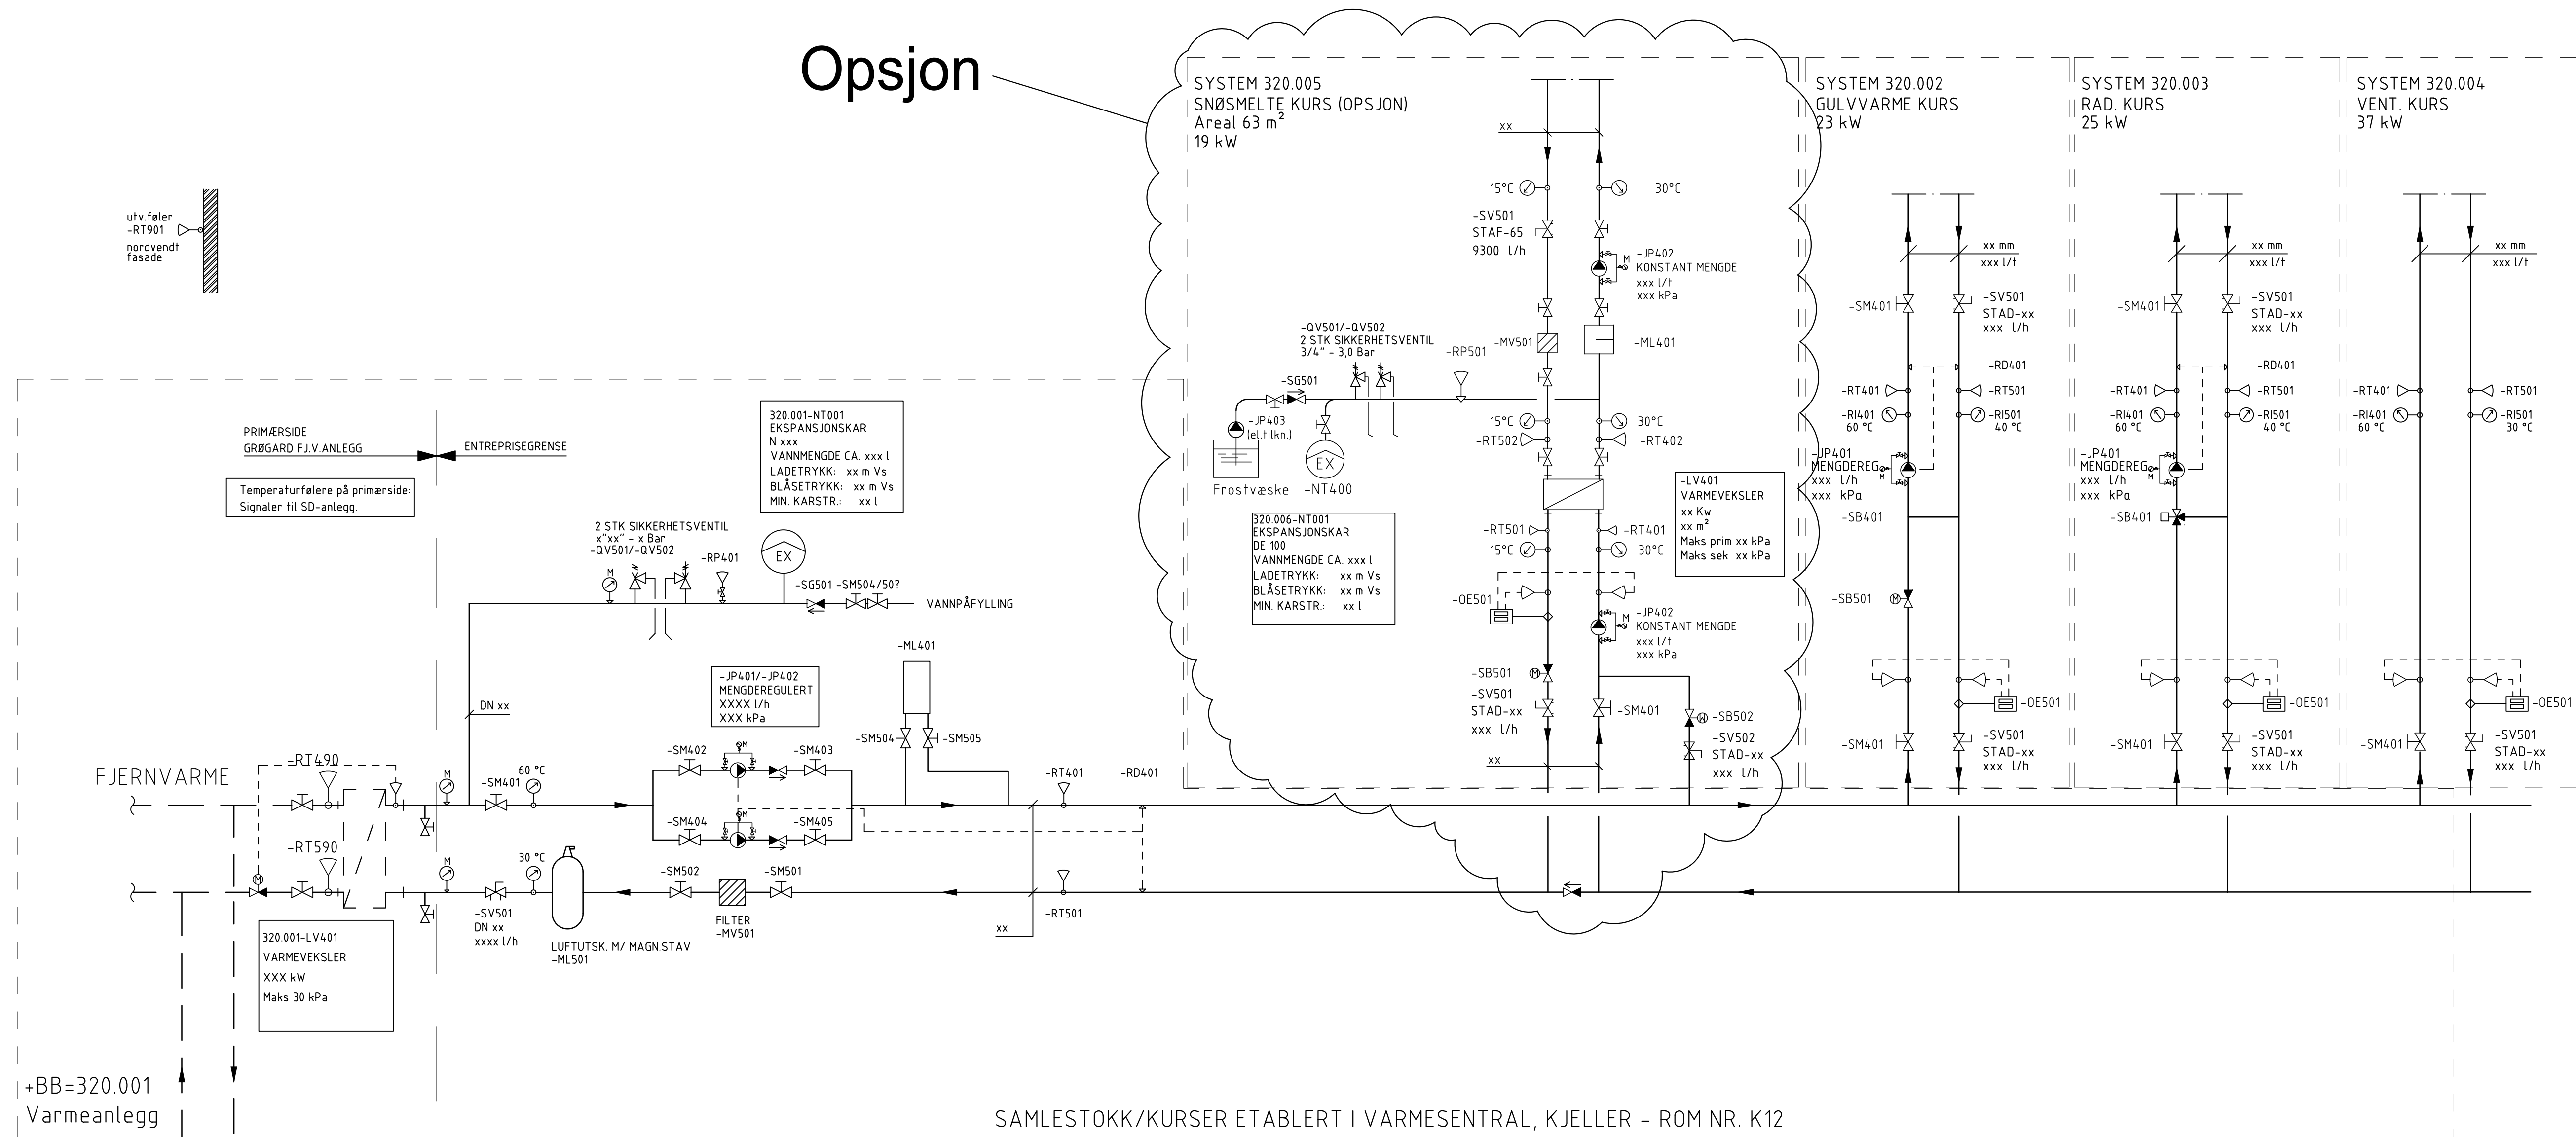

*	*			*	*	*	
Rev	Endring			Tegnet	Kontr.	Dato	
PROSJEKTER ****	ETG - XX	FAG - V -	SYSTEMBREDDE 320 -	TYPE 70 -	LØSNEN 001 -	REV. *	

TEGN. TITTEL

Systemskj. varmeanlegg

- | | | | |
|----------------------------------|--------|-------------------------------------|------------------|
| ☐ | ARK : | Firma
v/inavn | Mob: xxxxxxxx |
| ☐ | LARK : | * | |
| ☐ | RIB : | * | |
| ☐ | RIE : | * | |
| ☐ | RiBr : | * | |
| ☒ | RIV : | EM TEKNIKK AS
v/Dag K. Amundsen, | Mob: 96 72 31 48 |
| ☐ | PL : | * | |
| ☐ | xxx : | * | |

Lokasjons fig.

Diagram of a building cross-section showing four layers: Dach, Dämmung, Kellertreppe, and Boden.

ARK. GRUNNLAG DATO: -

Fase:	Dato:
Tilbudstegning	2020-10-22

Tilbakshriver:
Sigdal kommune

OPFOR, NÅVN
Borgstubakken 1
legesenter og helsestasjon

vvs-anlegg
Syst.skjema varmeanlegg


PROJ. NR.	ETG.	FAO	SYSTEMCODE	TYPE	LÖPENR.	REV.
****	-xx	-V	-320	-70	-001	-*

MALESTOKK:	FORMAT:	OFFICR. NR:	TEGNET:	KONTROL/COOKJ:
-	A1	3142	dka	***

EM TEKNIKK AS
RÅDGIVENDE INGENIØRER VVS



Damrogata 24
3045 Drammen
Tlf. 32 24 60 40
www.emteknikk.no
E-mail: drammen@emteknikk.no

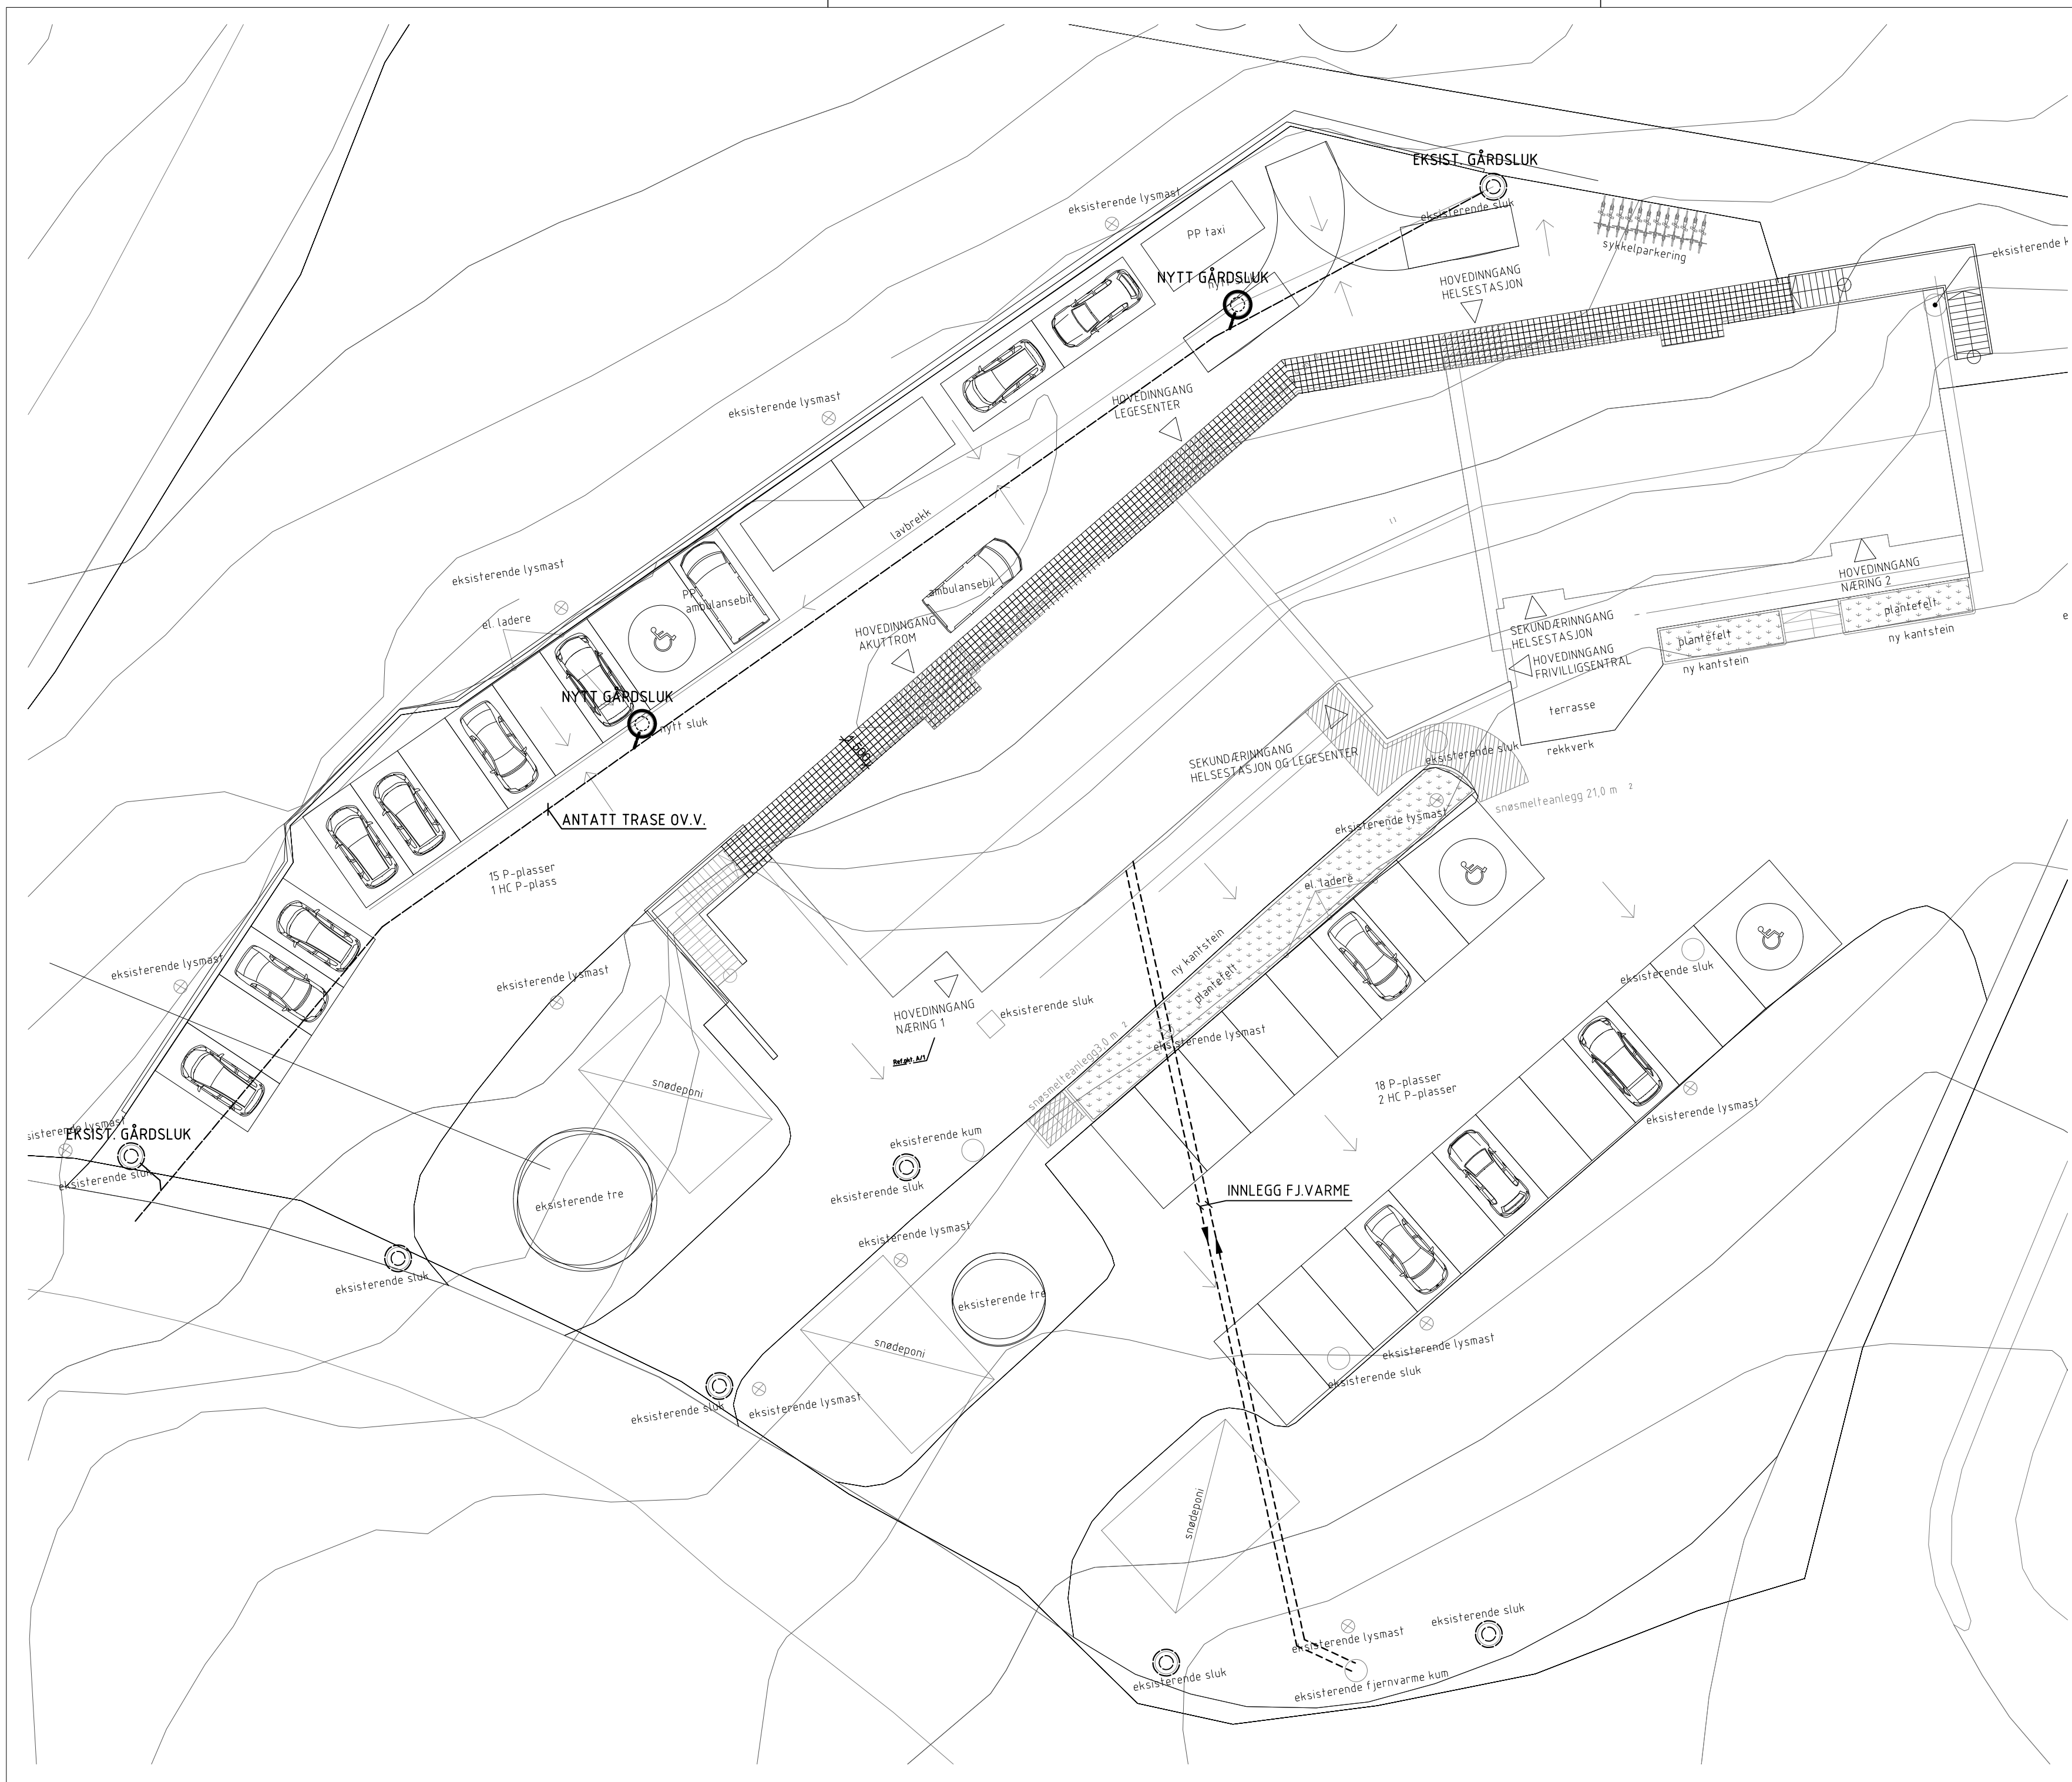

Rev	Endring	Tegnet	Kontr.	Dato
****	-xx -V- 730 - 10 - 001 - *			

TEGN.TITTEL

Utomhusplan vvs

☐ ARK :	Firma	Mob: xxxxxxxx
☐ LARK :	-	
☐ RIB :	-	
☐ RIE :	-	
☐ RIBr :	-	
☒ RIV :	EM TEKNIKK AS	
☐ PL :	v/Dag K. Amundsen,	Mob: 95 72 31 48
☐ xxx :	-	

Lokasjons fig.

Ark. GRUNNLAG DATO: 2020-10-19

Fase: Tilbudstegning Dato: 2020-10-22

Tilakshaver: Sigdal kommune

OPPD. NAVN: Borgstubakken 1 legesenter og helsestasjon

vvs-anlegg Utomhusplan

PROSJ. NR.	ETG.	FAG	SYSTEMKODE	TYPE	LØPENR.	REV.
****	-xx	-V-	730 - 10 - 001	- *		

MALESTOKK:	FORMAT:	OPPD. NR:	TEGNET:	KONTR./ODKJ:
1:200	A2	3142	dka	***

EM TEKNIKK AS
RÅDGIVENDE INGENIØRER VVS

Danvikgata 24
3045 Drammen
Tlf.: 32 24 60 40
www.emteknikk.no
E-mail: drammen@emteknikk.no