


"X:\nor\oppdrag\Steinkjer\519345\193427\BIM\VA_Tilskjema\1100.dwg - InnMac - Plottet: 2020-10-27 12:42:09 - LAYOUT = Z-20-78-03 - XREF = PA31 - trase og profil, PA30 - trase og profil, PA19 - trase og profil, PA23 - trase og profil, Kabelkart, PA23 - trase og profil, Eksisterende VA - Kuntegning, Kartgrunnlag, pumpestasjoner"

NB: Eksisterende ledninger fra kommunens VA-kart er noe usikre. Tilknytningene fra gamle til nye ledninger må tilpasses på stedet (som bygget tegninger for eksisterende anlegg finnes ikke), særlig er innløpsledningene til eksisterende pumpestasjon feil i ledningskartet

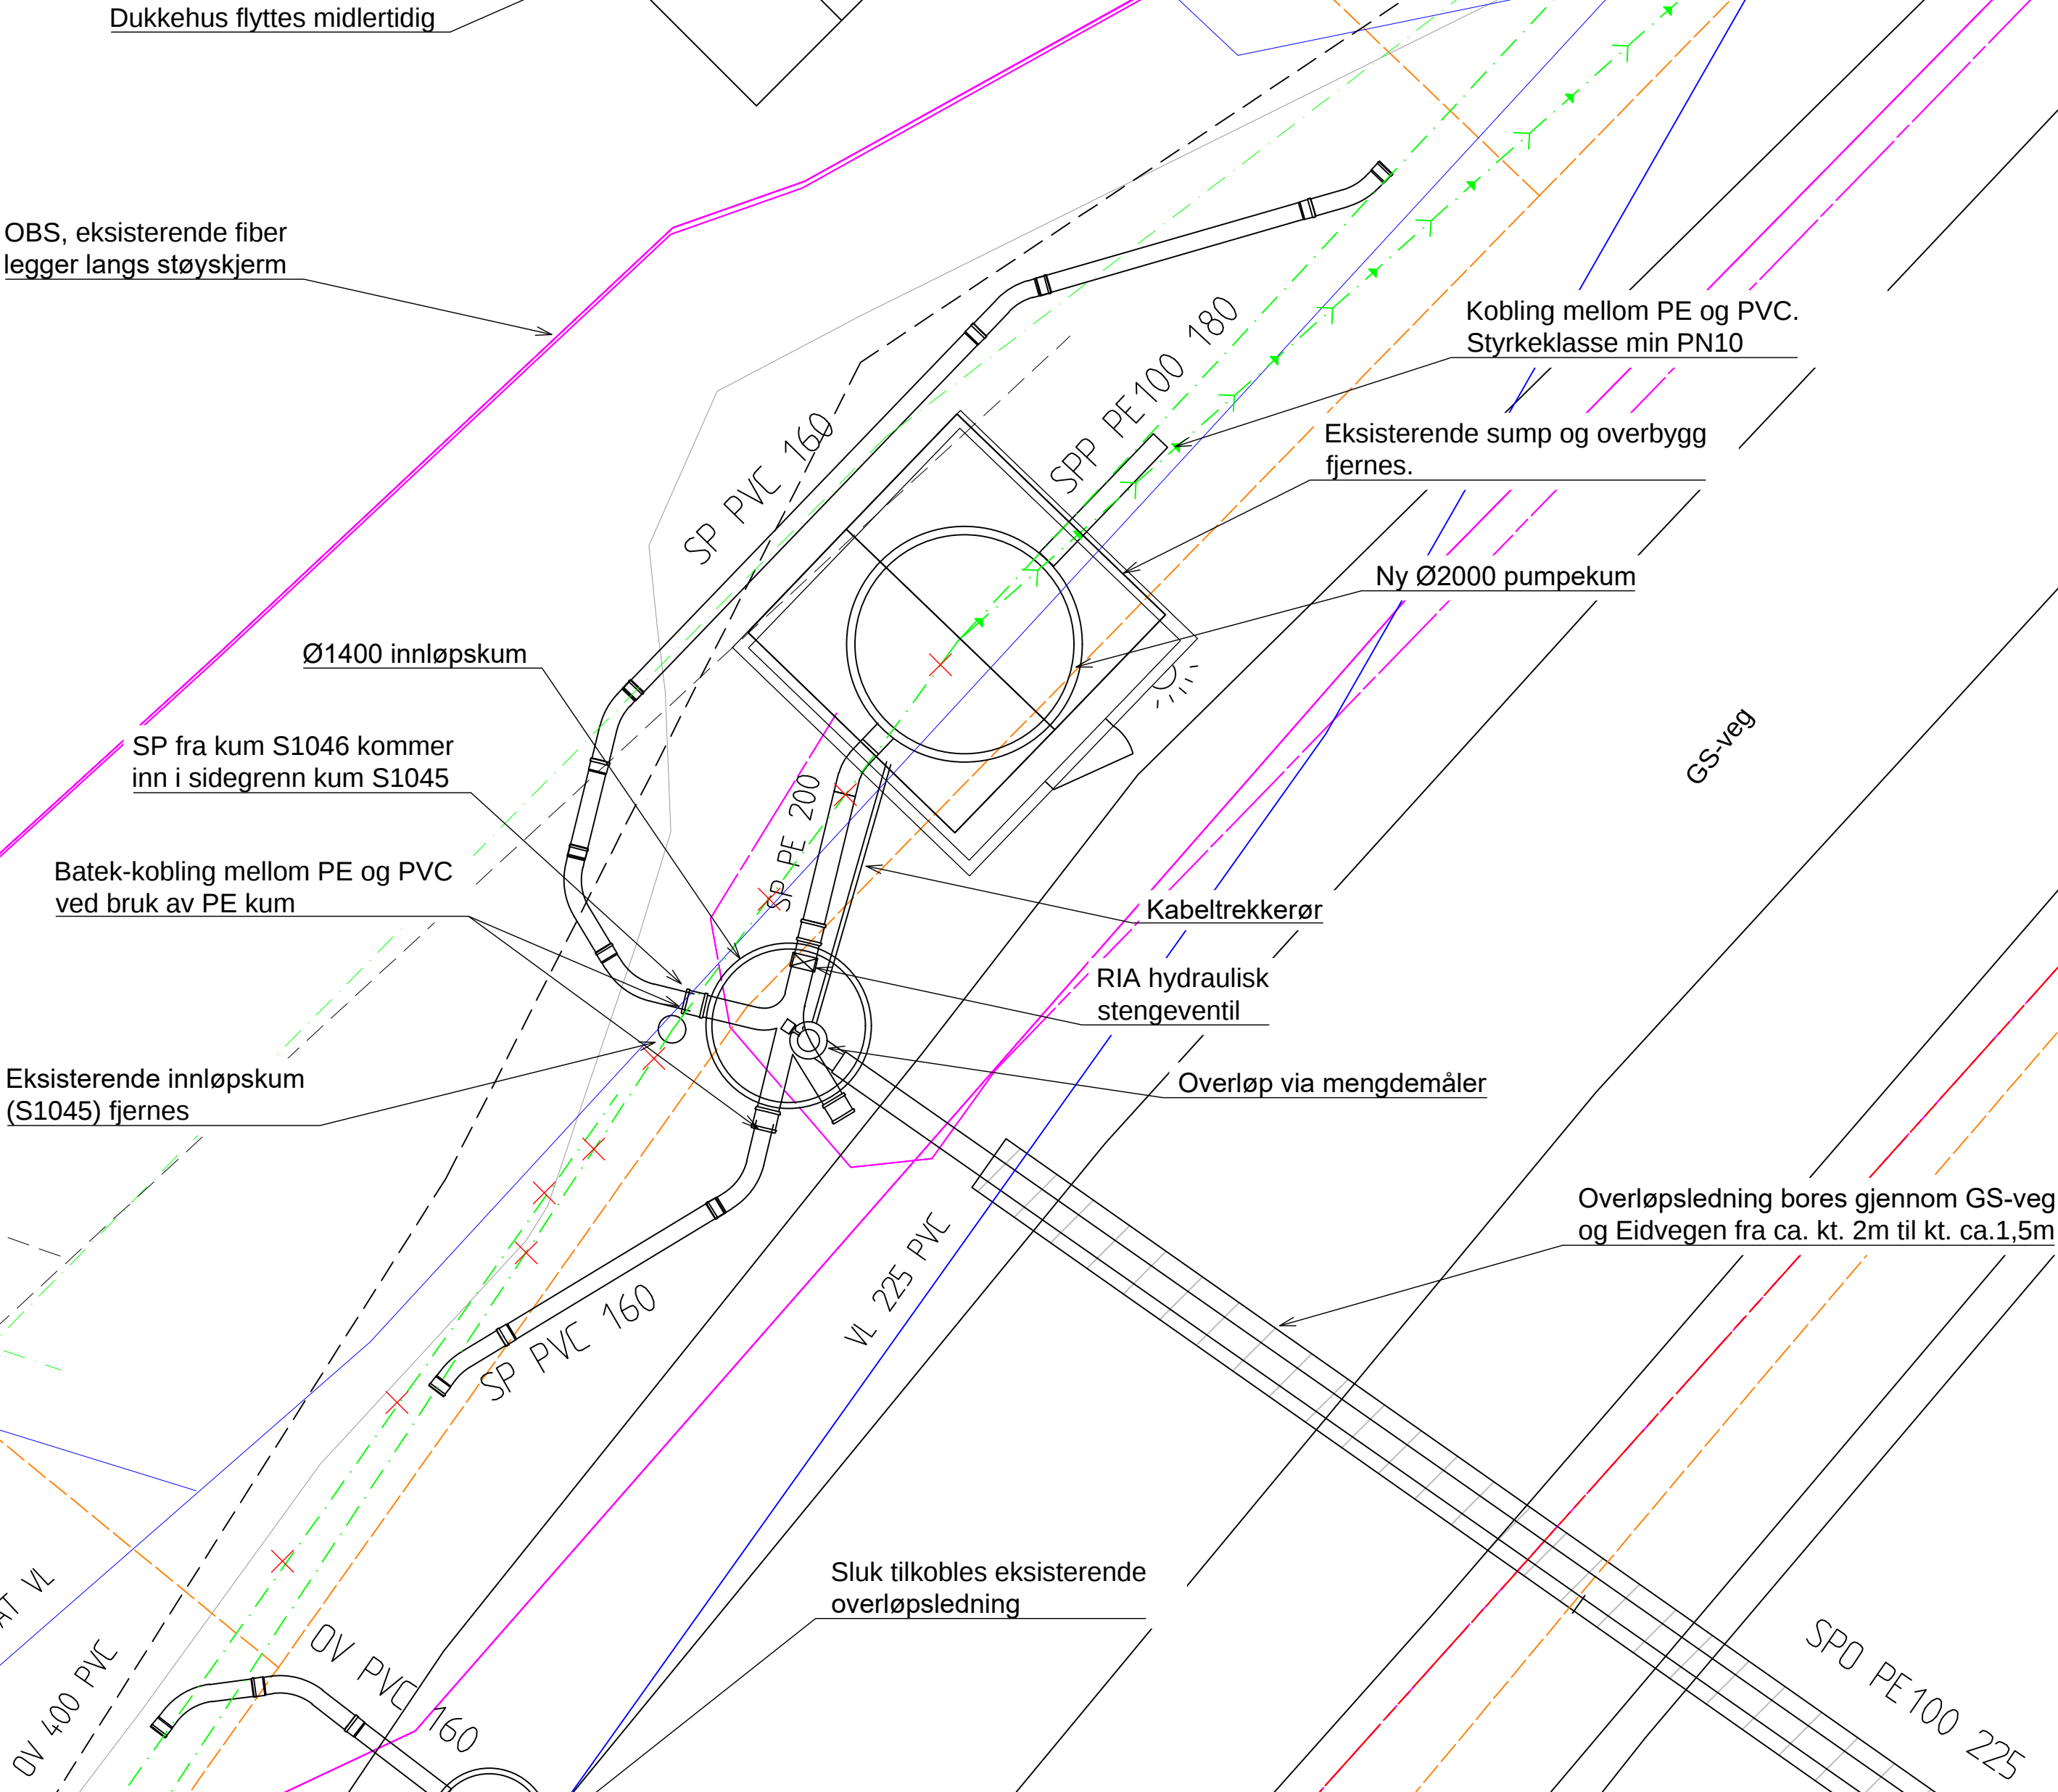

FORKLARINGER

VA

- Spillvannsledning pumpe
- Spillvannsledning selvføll
- Overvannsledning selvføll
- Vannledning

Kabler

- Tele / lavspent / fiber i bakken
- Tele / lavspent / fiber luftspenn
- Høyspent i bakken: 22kW

F02	2020-10-22	For anskaffelse, reviderte løsninger	InnMac	RuSan	RuSan
F01	2020-06-18	For anskaffelse	InnMac	RuSan	RuSan
Rev.	Dato	Beskrivelse	Utarbeidet	Fagkontroll	Godkjent
Dette dokumentet er utarbeidet av Norconsult AS som del av det oppdraget som fremgår nedenfor. Opphavsretten tilhører Norconsult AS. Dokumentet må bare benyttes til det formål som oppdragsavtalen beskriver, og må ikke kopieres eller gjøres tilgjengelig på annen måte eller i større utstrekning enn formålet tilsier.					Målestokk (gjelder A1)
Tromsø kommune					1:50
Renovering pumpestasjoner Kvaløya PA-30 Midtgård Plantegning					
Norconsult		Oppdragsnummer	Tegningsnummer	Revisjon	
		5193427	Z-20-78-03	F02	