



1:50

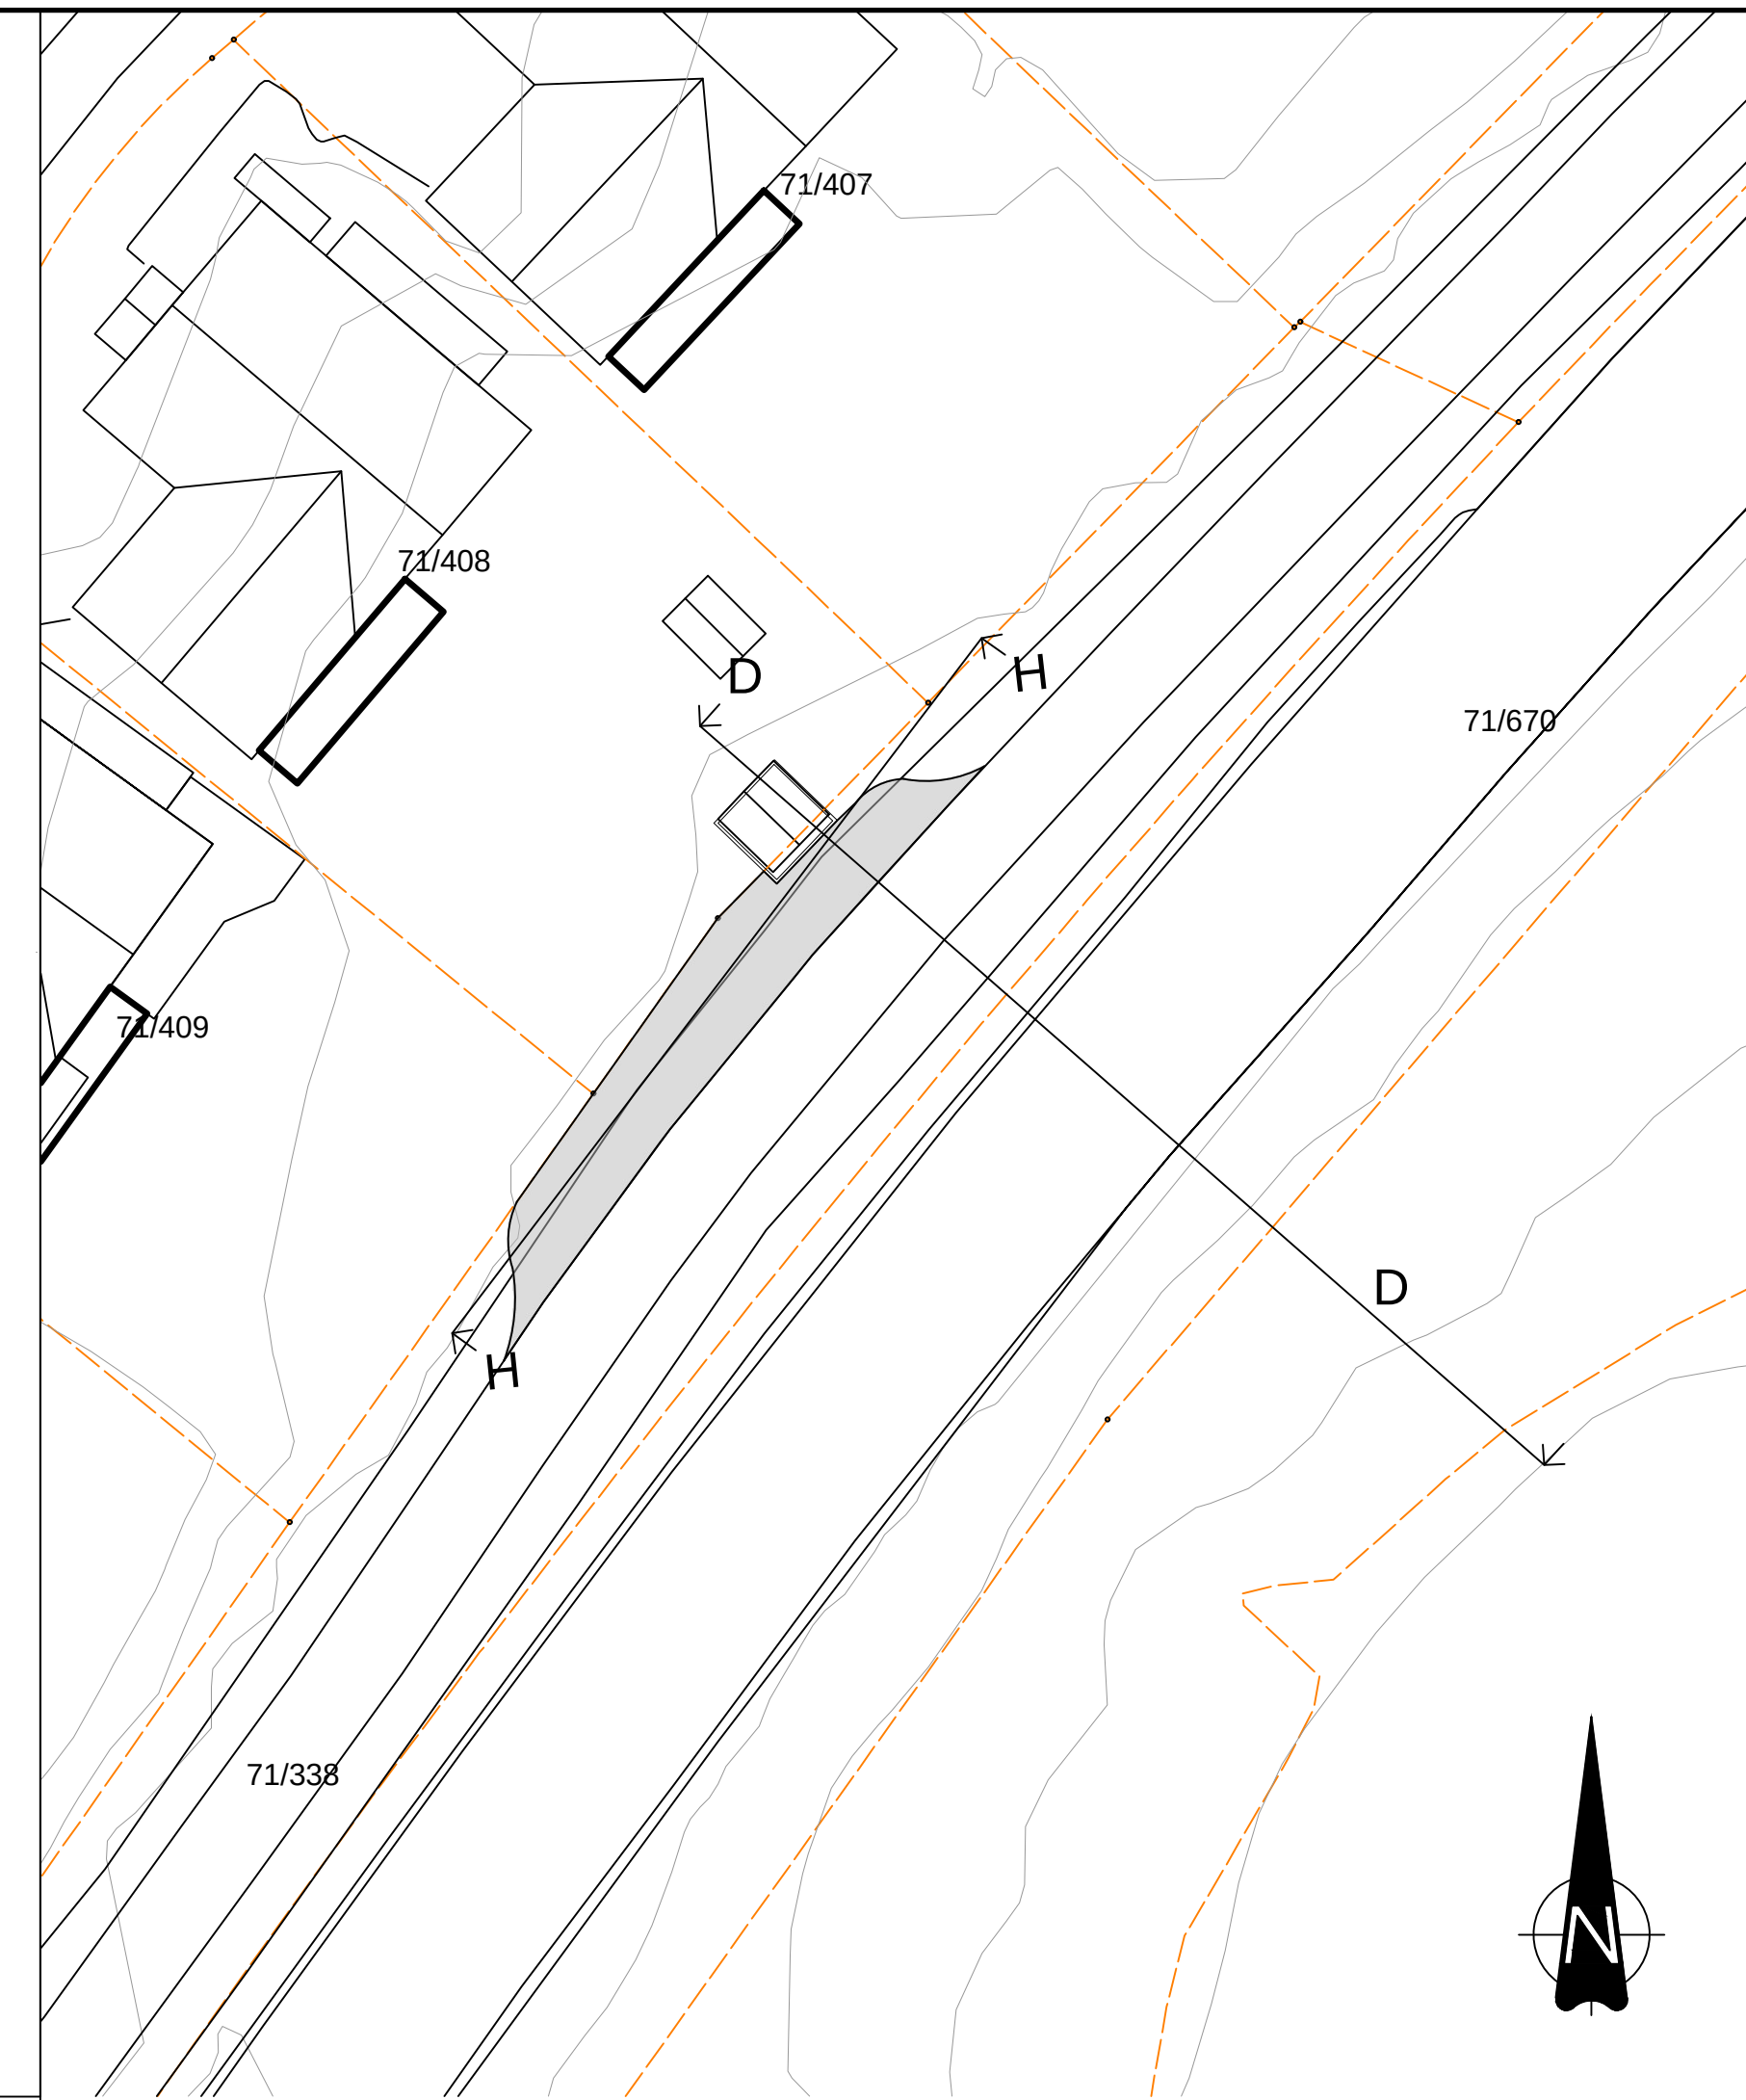

1:50

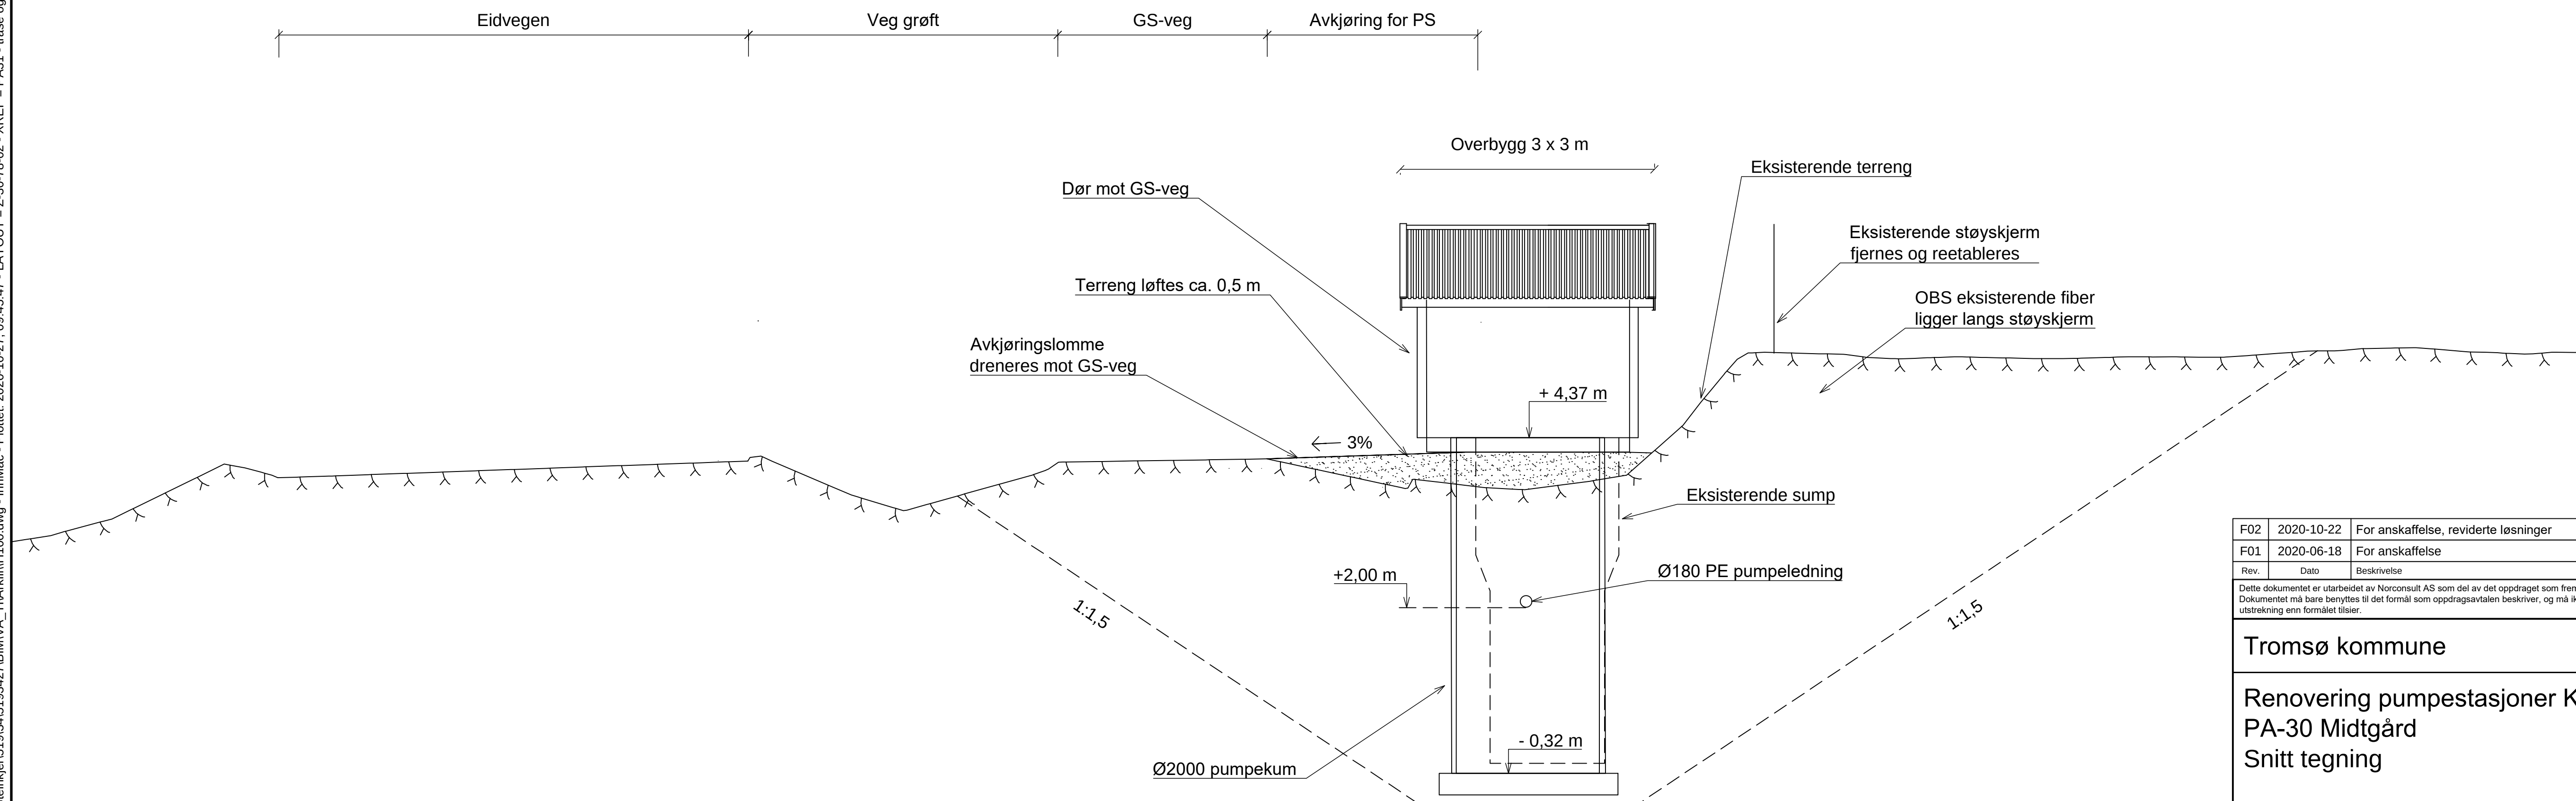

F02	2020-10-22	For anskaffelse, reviderte løsninger	InnMac	RuSan	RuSan
F01	2020-06-18	For anskaffelse	InnMac	RuSan	RuSan
Rev.	Dato	Beskrivelse	Utarbeidet	Fagkontroll	Godkjent

Dette dokumentet er utarbeidet av Norconsult AS som del av det oppdraget som fremgår nedenfor. Opphavsretten tilhører Norconsult AS. Dokumentet må bare benyttes til det formål som oppdragsavtalen beskriver, og må ikke kopieres eller gjøres tilgjengelig på annen måte eller i større utstrækning enn formålet tilsier.

Tromsø kommune	Målestokk (gjelder A1)
	1:50

Renovering pumpestasjoner Kvaløya

PA-30 Midtgård

Snitt tegning

 Norconsult	Oppdragsnummer	Tegningsnummer	Revisjon
	5193427	Z-30-78-02	F02