



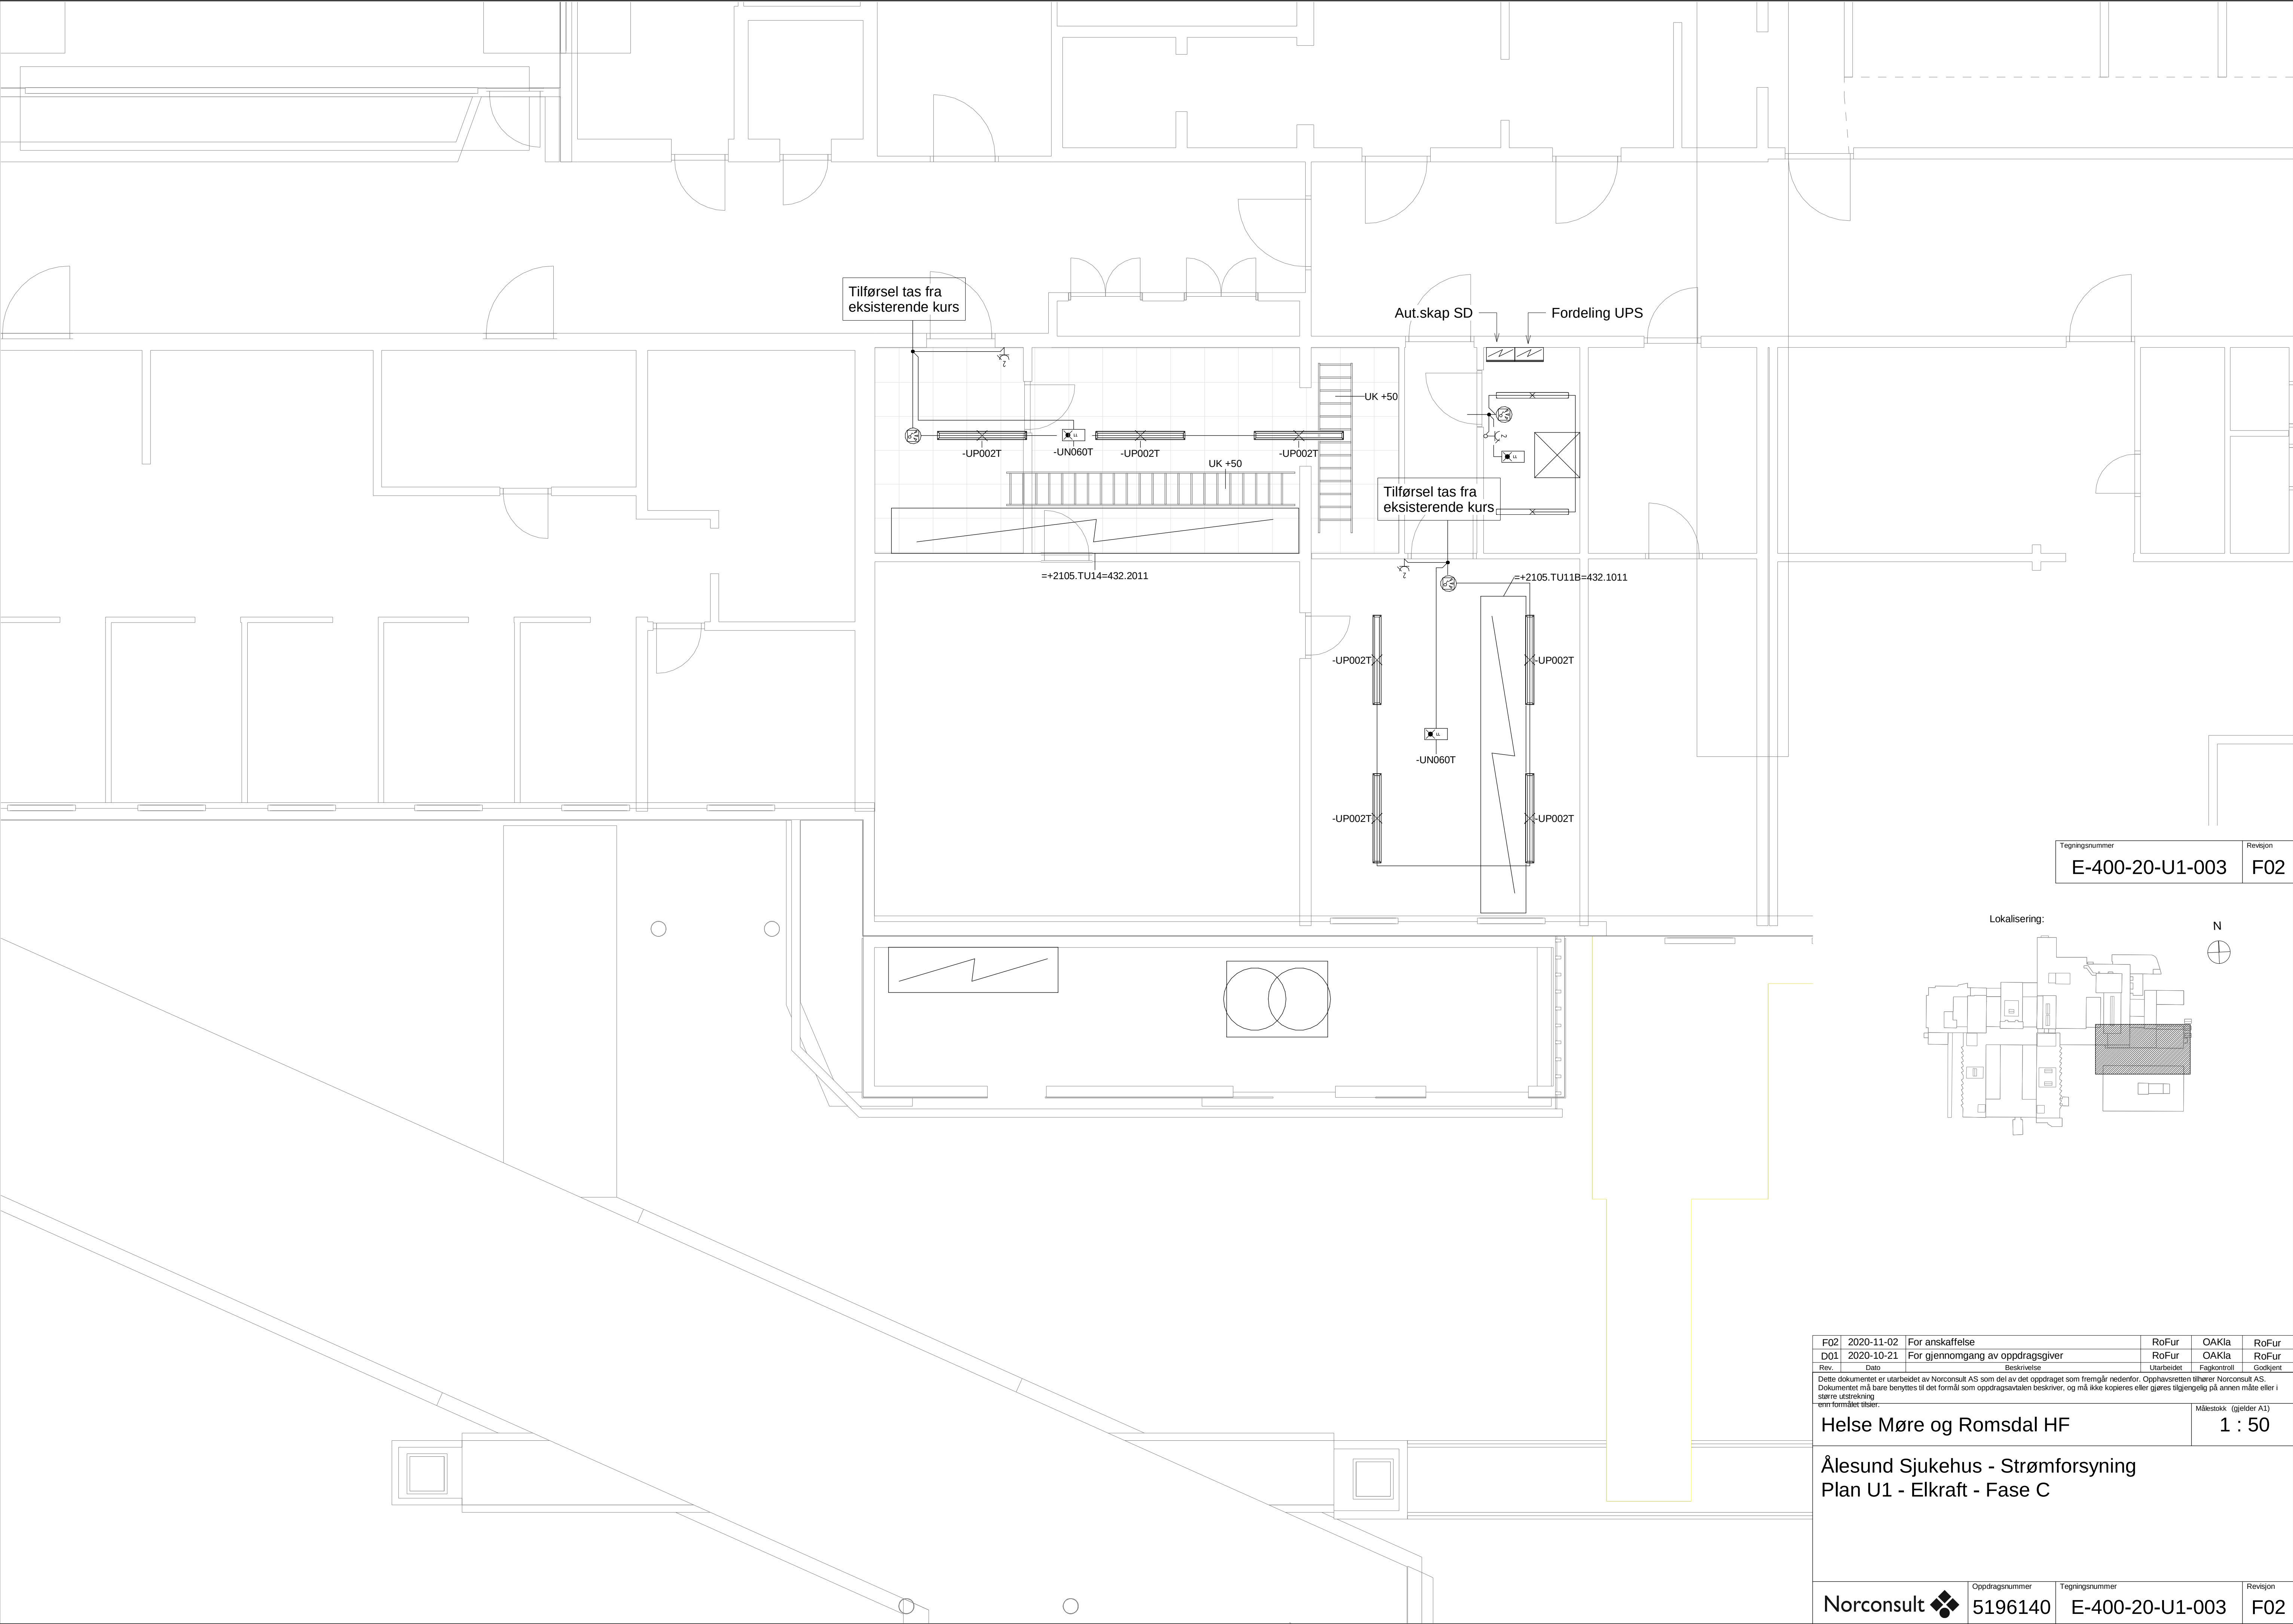

Tegningsnummer	Revisjon
E-400-20-U1-003	F02

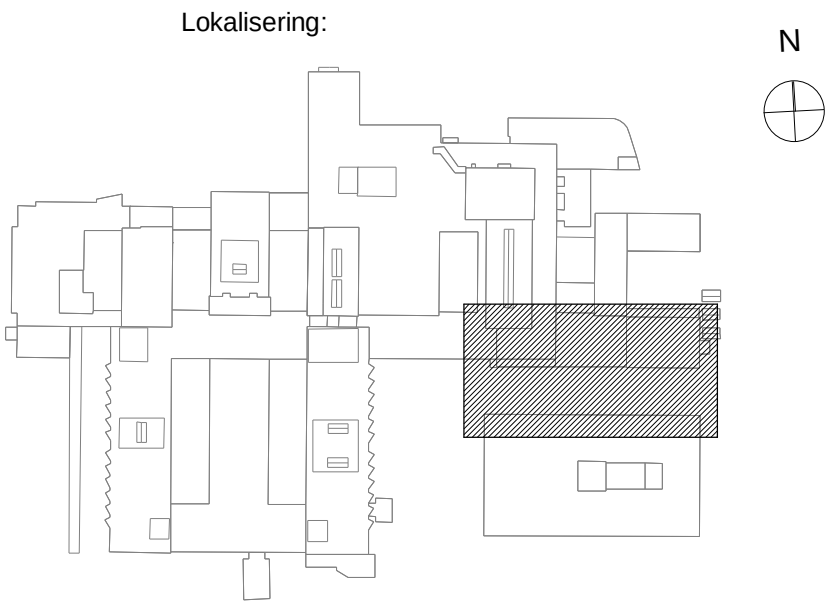

F02	2020-11-02	For anskaffelse	RoFur	OAKla	RoFur
D01	2020-10-21	For gjennomgang av oppdragsgiver	RoFur	OAKla	RoFur
Rev.	Dato	Beskrivelse	Utarbeidet	Fagkontroll	Godkjent
Dette dokumentet er utarbeidet av Norconsult AS som del av det oppdraget som fremgår nedenfor. Opphavsretten tilhører Norconsult AS. Dokumentet må bare benyttes til det formål som oppdragsavtalen beskriver, og må ikke kopieres eller gjøres tilgjengelig på annen måte eller i større utstrekning enn formålet tilsier.					Målestokk (gjelder A1)
Helse Møre og Romsdal HF					1 : 50
Ålesund Sjukehus - Strømforsyning Plan U1 - Elkraft - Fase C					
Norconsult			Oppdragsnummer	Tegningsnummer	Revisjon
5196140			E-400-20-U1-003	F02	