



Snitt HV nord-syd:

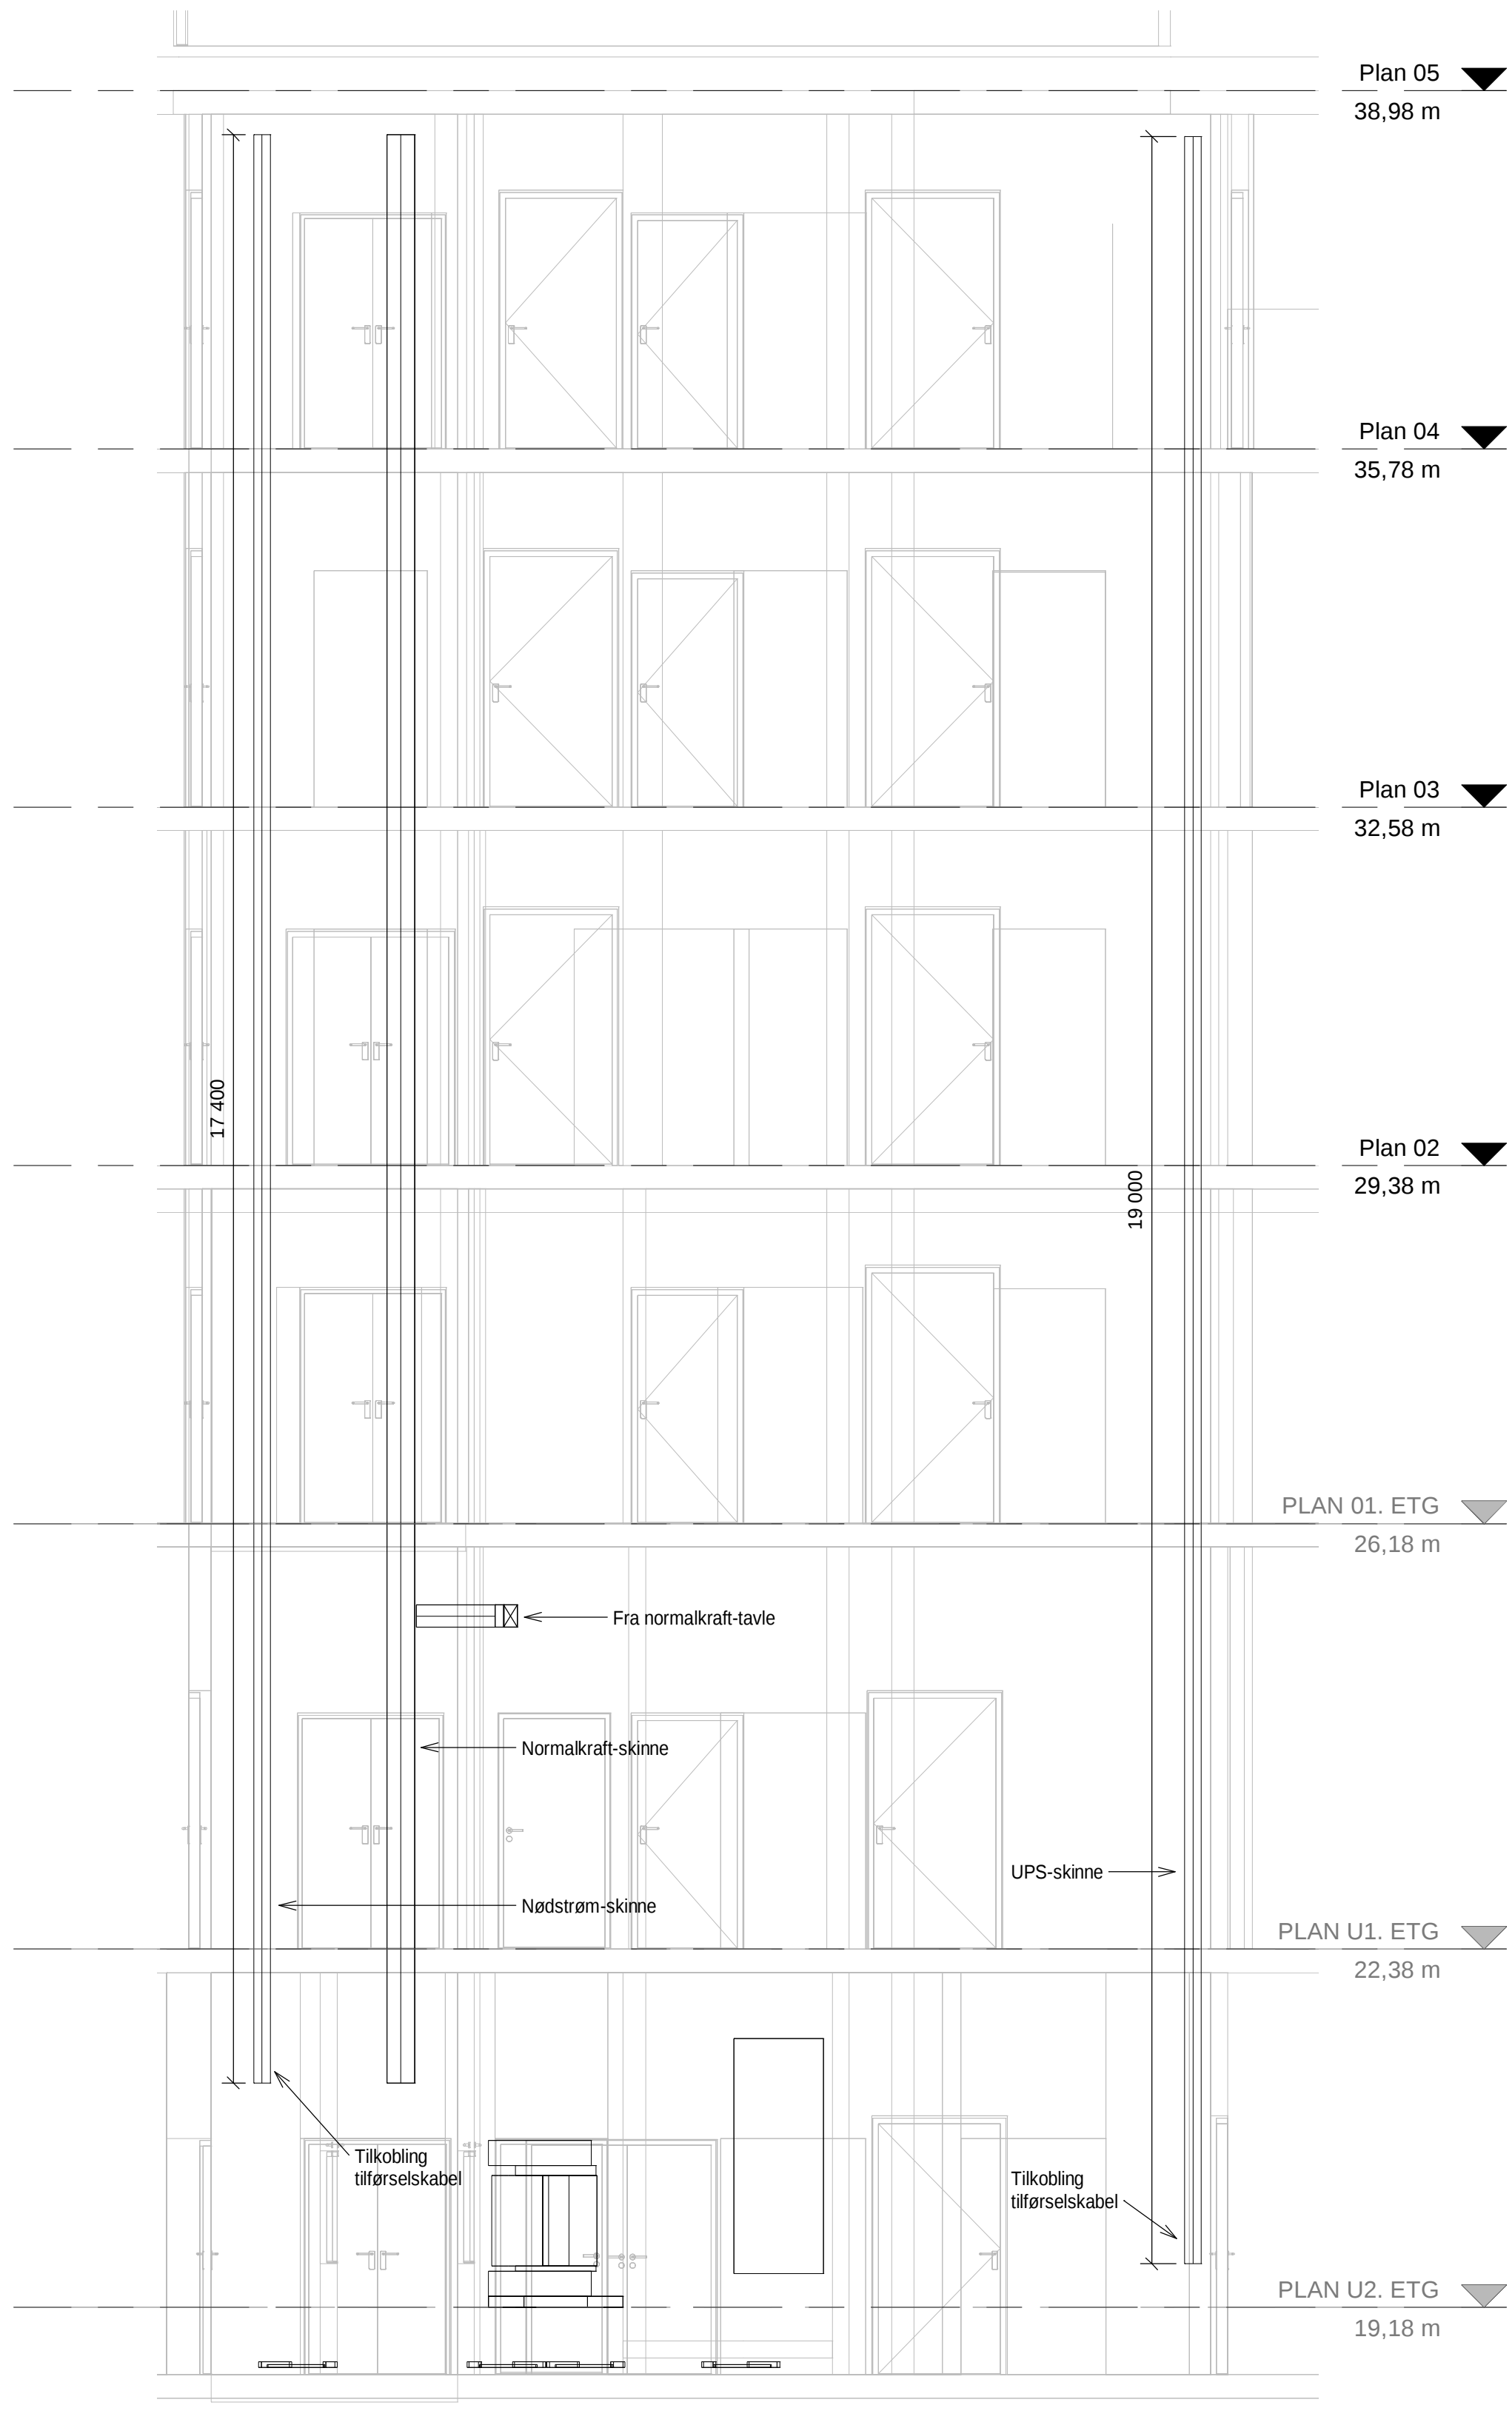

Snitt HØ nord-syd:

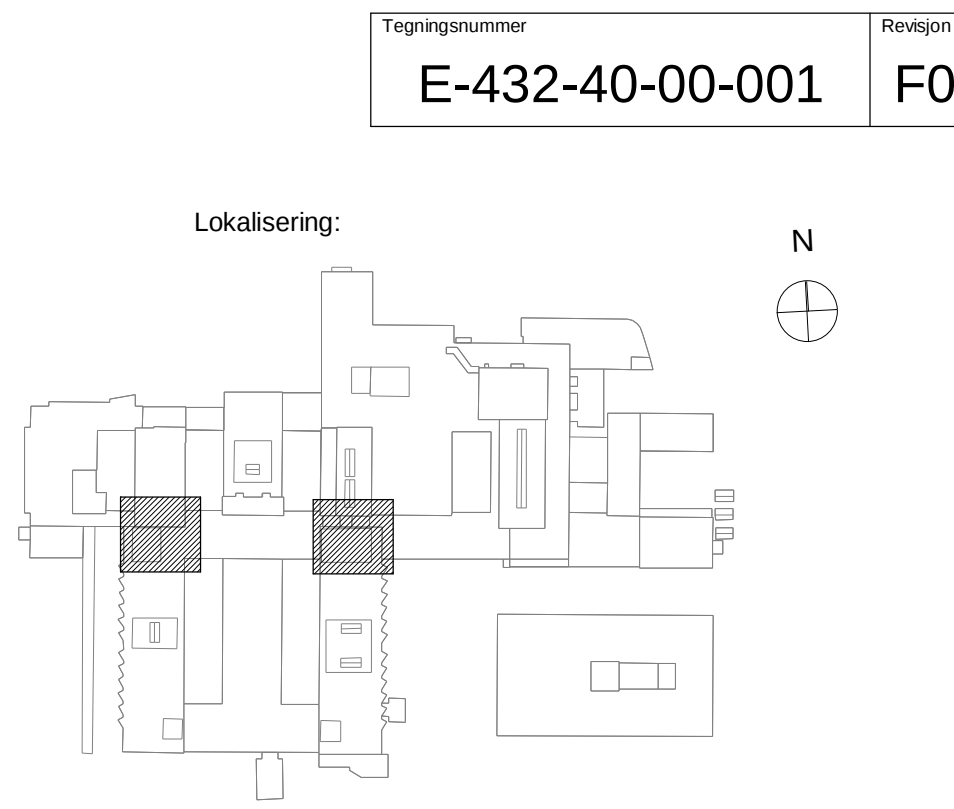

F02	2020-11-02	For anskaffelse	RoFur	OAKla	RoFur
D01	2020-10-21	For gjennomgang av oppdragsgiver	RoFur	OAKla	RoFur
Rev.	Dato	Beskrivelse	Utført av	Fagansvarlig	Godkjent
Dette dokumentet er utarbeidet av Norconsult AS som del av det oppdraget som fremgår nedenfor. Opphavsretten tilhører Norconsult AS. Dokumentet må bare benyttes til det formål som oppdragsavtalen beskriver, og må ikke kopieres eller gjøres tilgjengelig på annen måte eller i annen sammenheng.					
Helse Møre og Romsdal HF				Måsstokk (gjelder A0)	
				1 : 50	

Ålesund Sjukehus - Strømforsyning
Snitt - Vertikale strømskinner HV og HØ