


Format: A1 Filnavn: \\c:\proj\arkiv\prosjekt\A093955\Baretekte\Tidstsk_alm - for statud - okt 2020.dwg Xref: _XREF - Kartgrunnteg - entret.dwg Samletegning innmålninger.dwg FORBN_TOPP.dwg GIL-IPMA-modell_tekning_bers.dwg

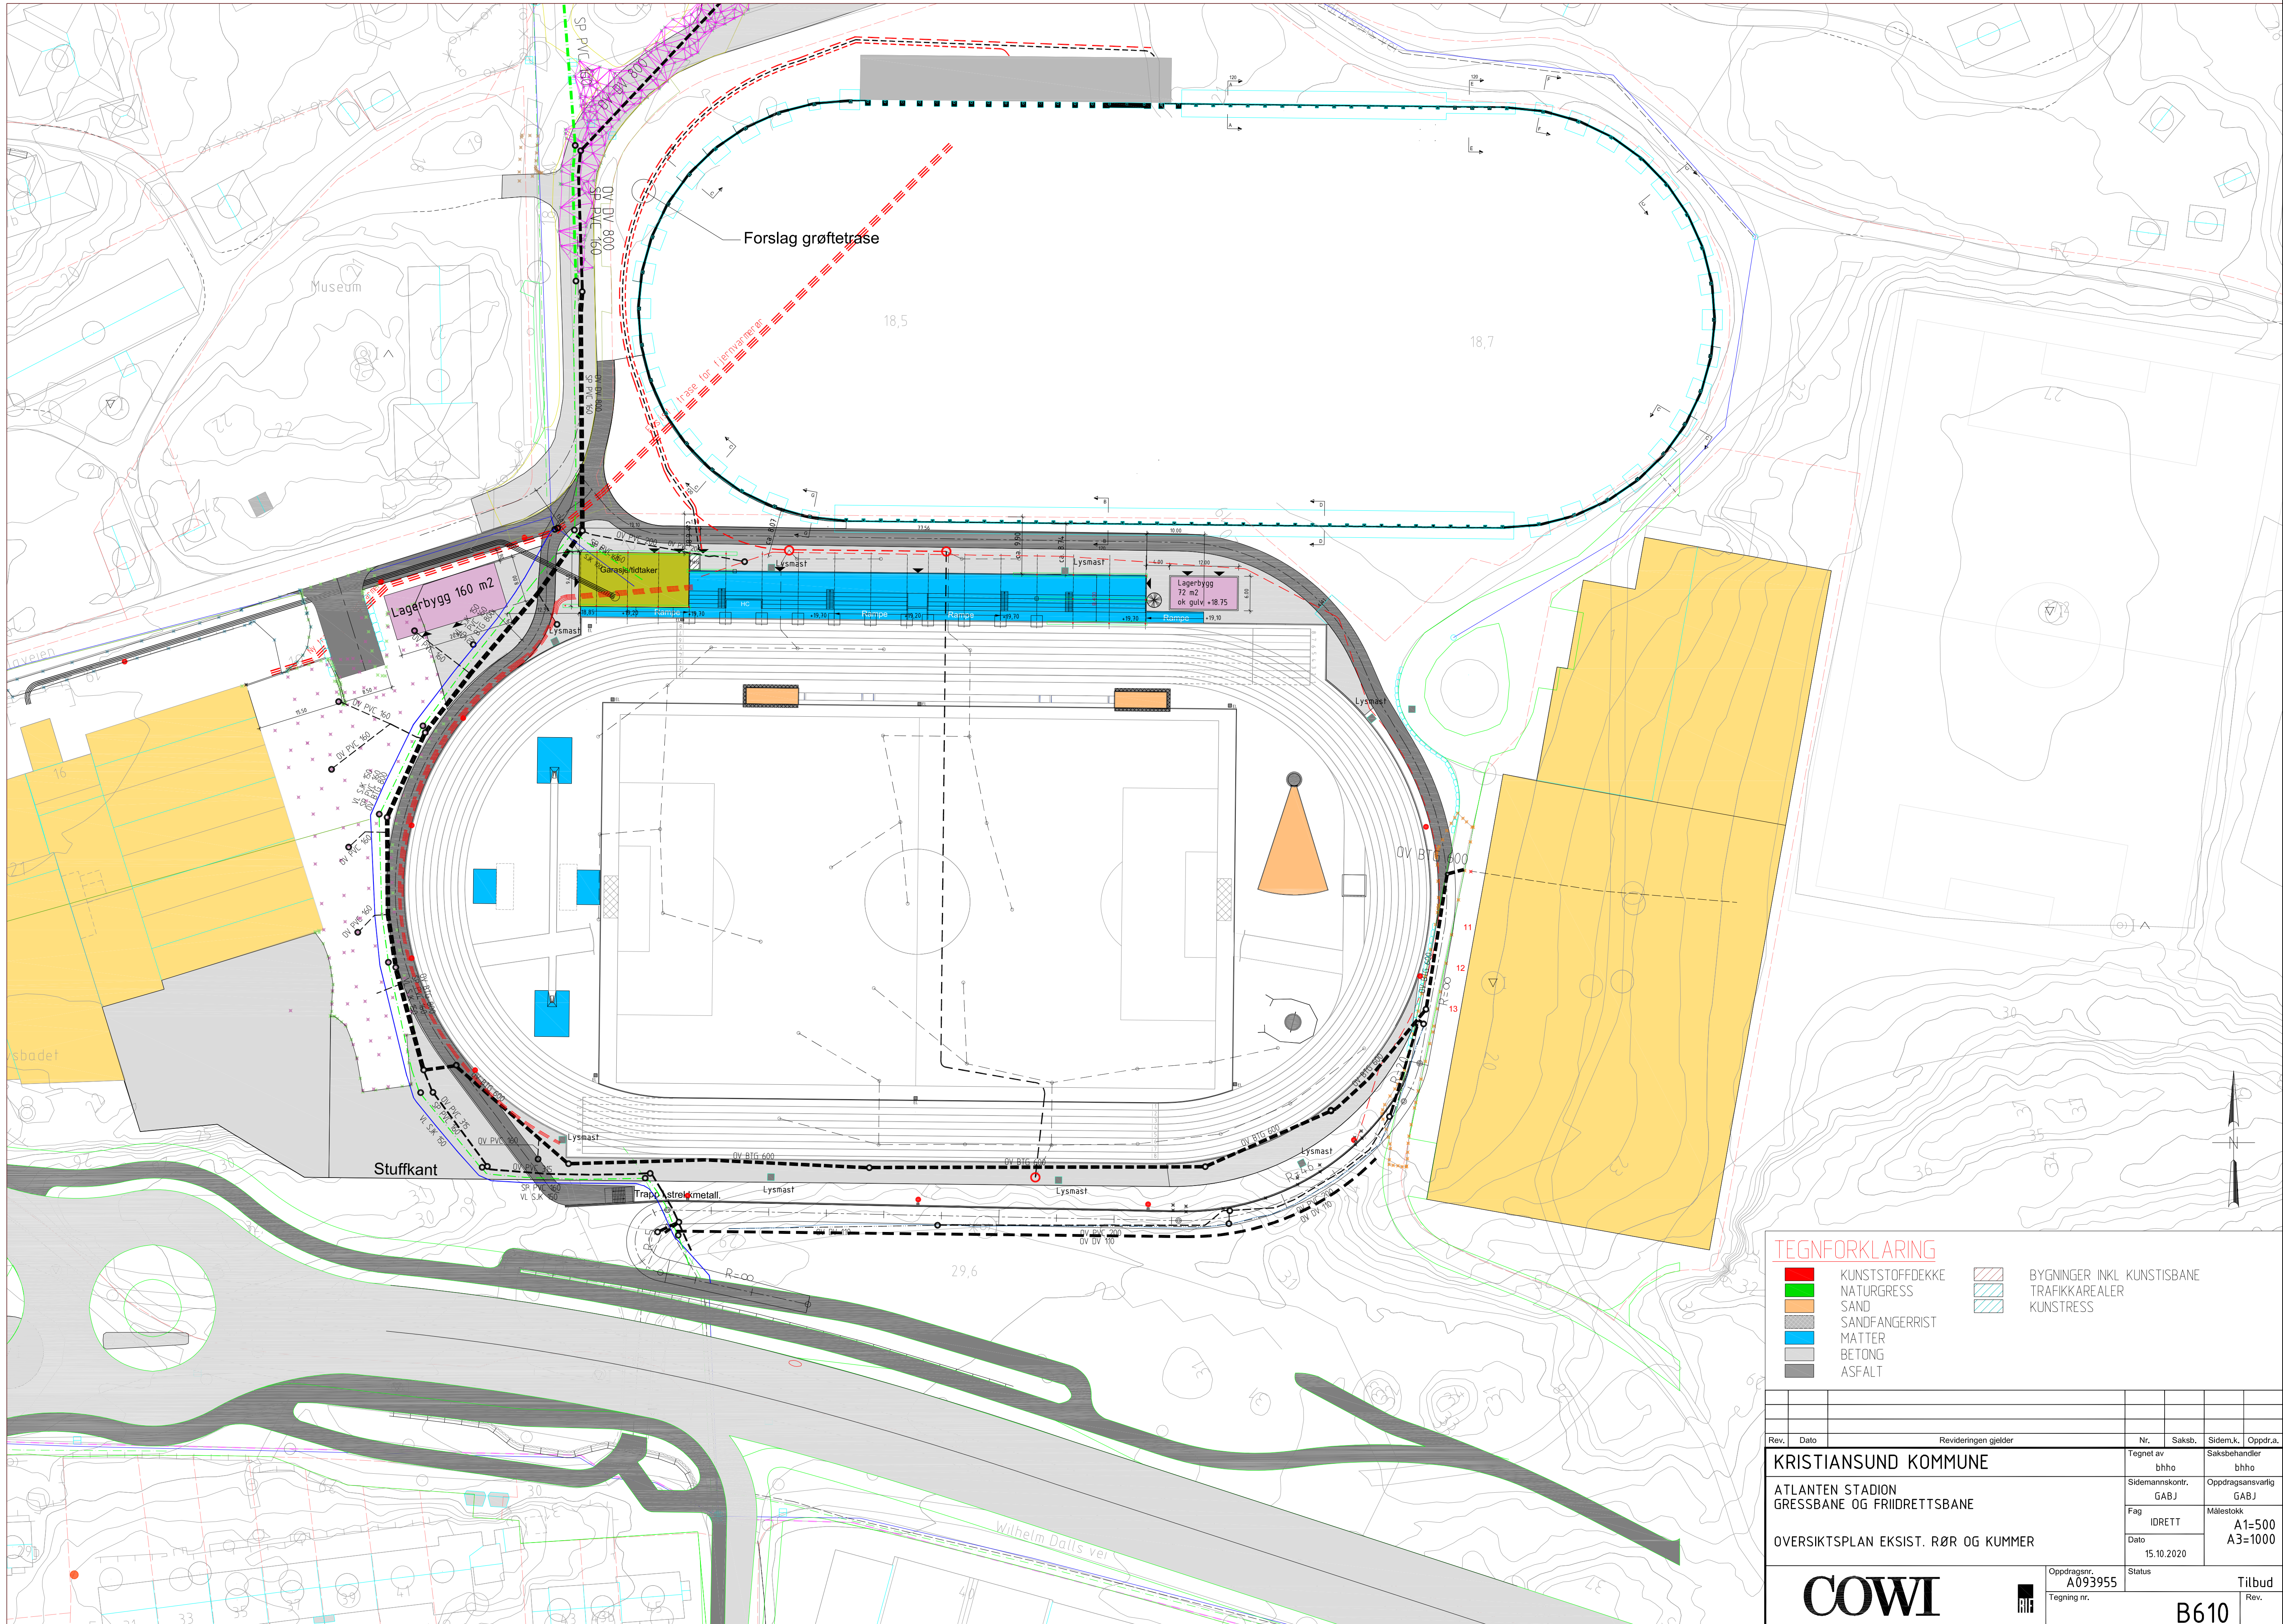

KUNSTSTOFFDEKKE

NATURGRESS

SAND

SANDFANGERRIST

MATTER

BETONG

ASFALT

BYGNINGER INKL KUNSTISBANE

TRAFIKKAREALER

KUNSTRESS

Rev.	Dato	Revideringen gjelder	Nr.	Saksb.	Sidem.k.	Oppdra.
KRISTIANSUND KOMMUNE			Tegnet av		Saksbehandler	
ATLANTEN STADION			bhho		bhho	
GRESSBANE OG FRIDRETTSBANE			Sidemannskont.		Oppdragsansvarlig	
			GABJ		GABJ	
			Fag		Målestokk	
			IDRETT		A1=500	
			Dato		A3=1000	
			15.10.2020			
OVERSIKTSPLAN EKSIST. RØR OG KUMMER			Oppdragsnr.		Status	
			A093955		Tilbud	
			Tegning nr.		Rev.	

COWI

B610