
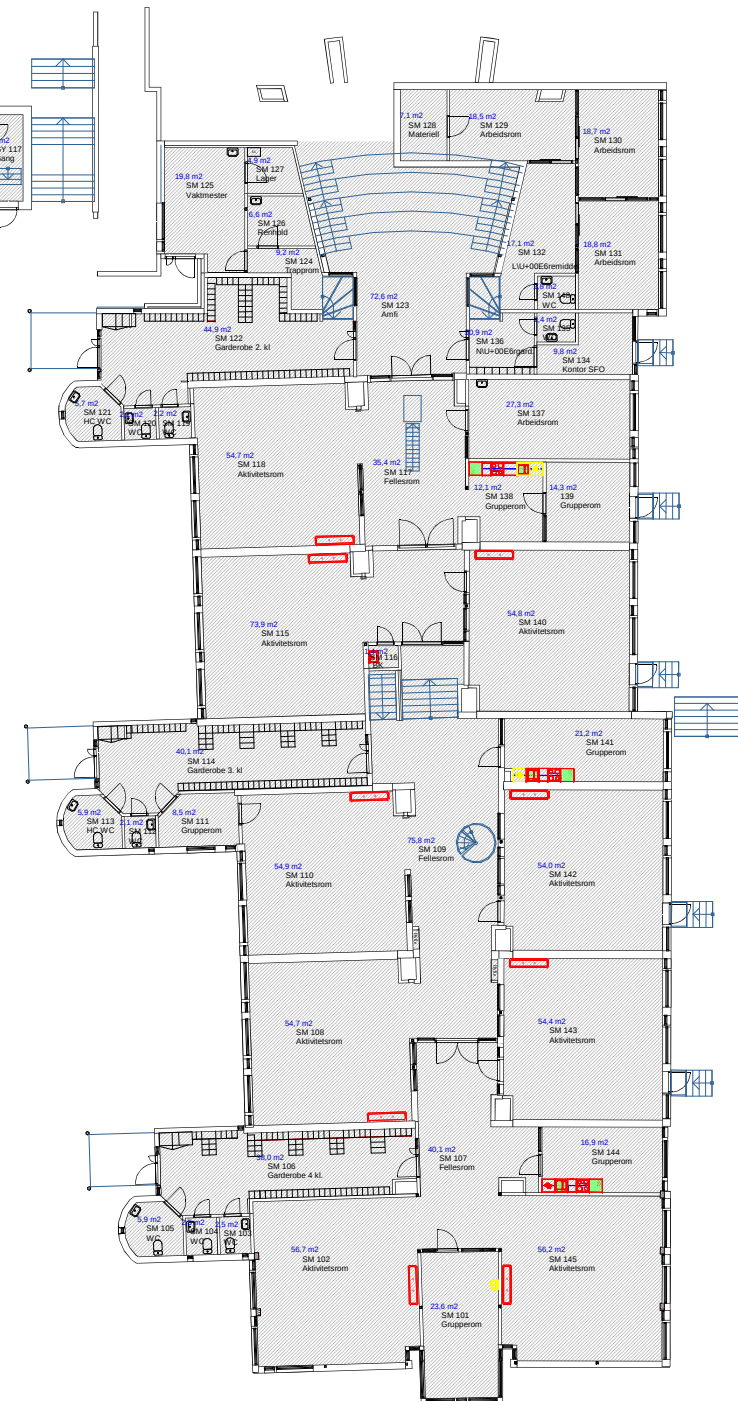


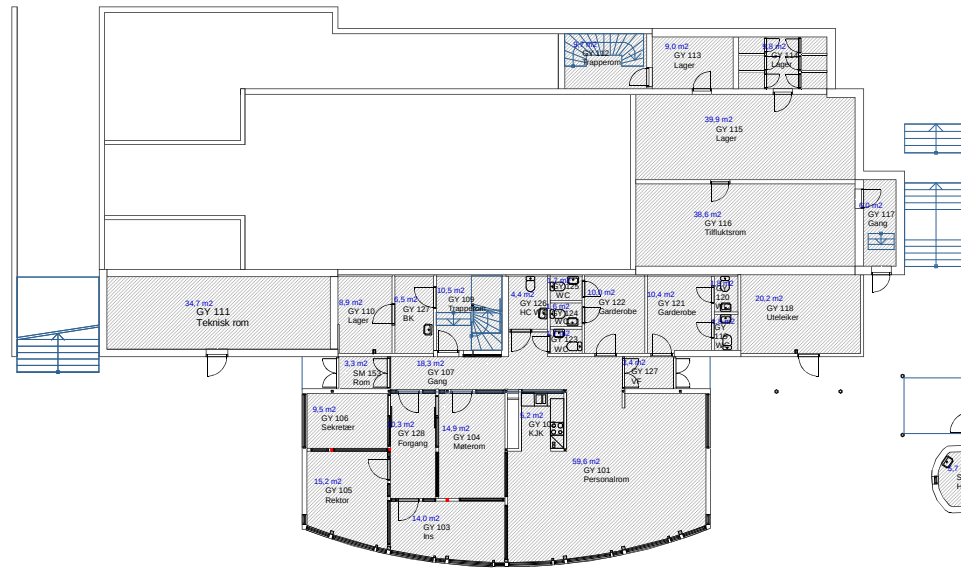

Plan 1		TEGN.NR. (000) 000
	Plantegning	MÅL 1:350
7255 Langmyra skole	MOLDE EIENDOM KF Rådhusplassen 1, 6413 MOLDE TLF. 71 11 20 00	DATO 11.01.2016 SIGN DAG 