


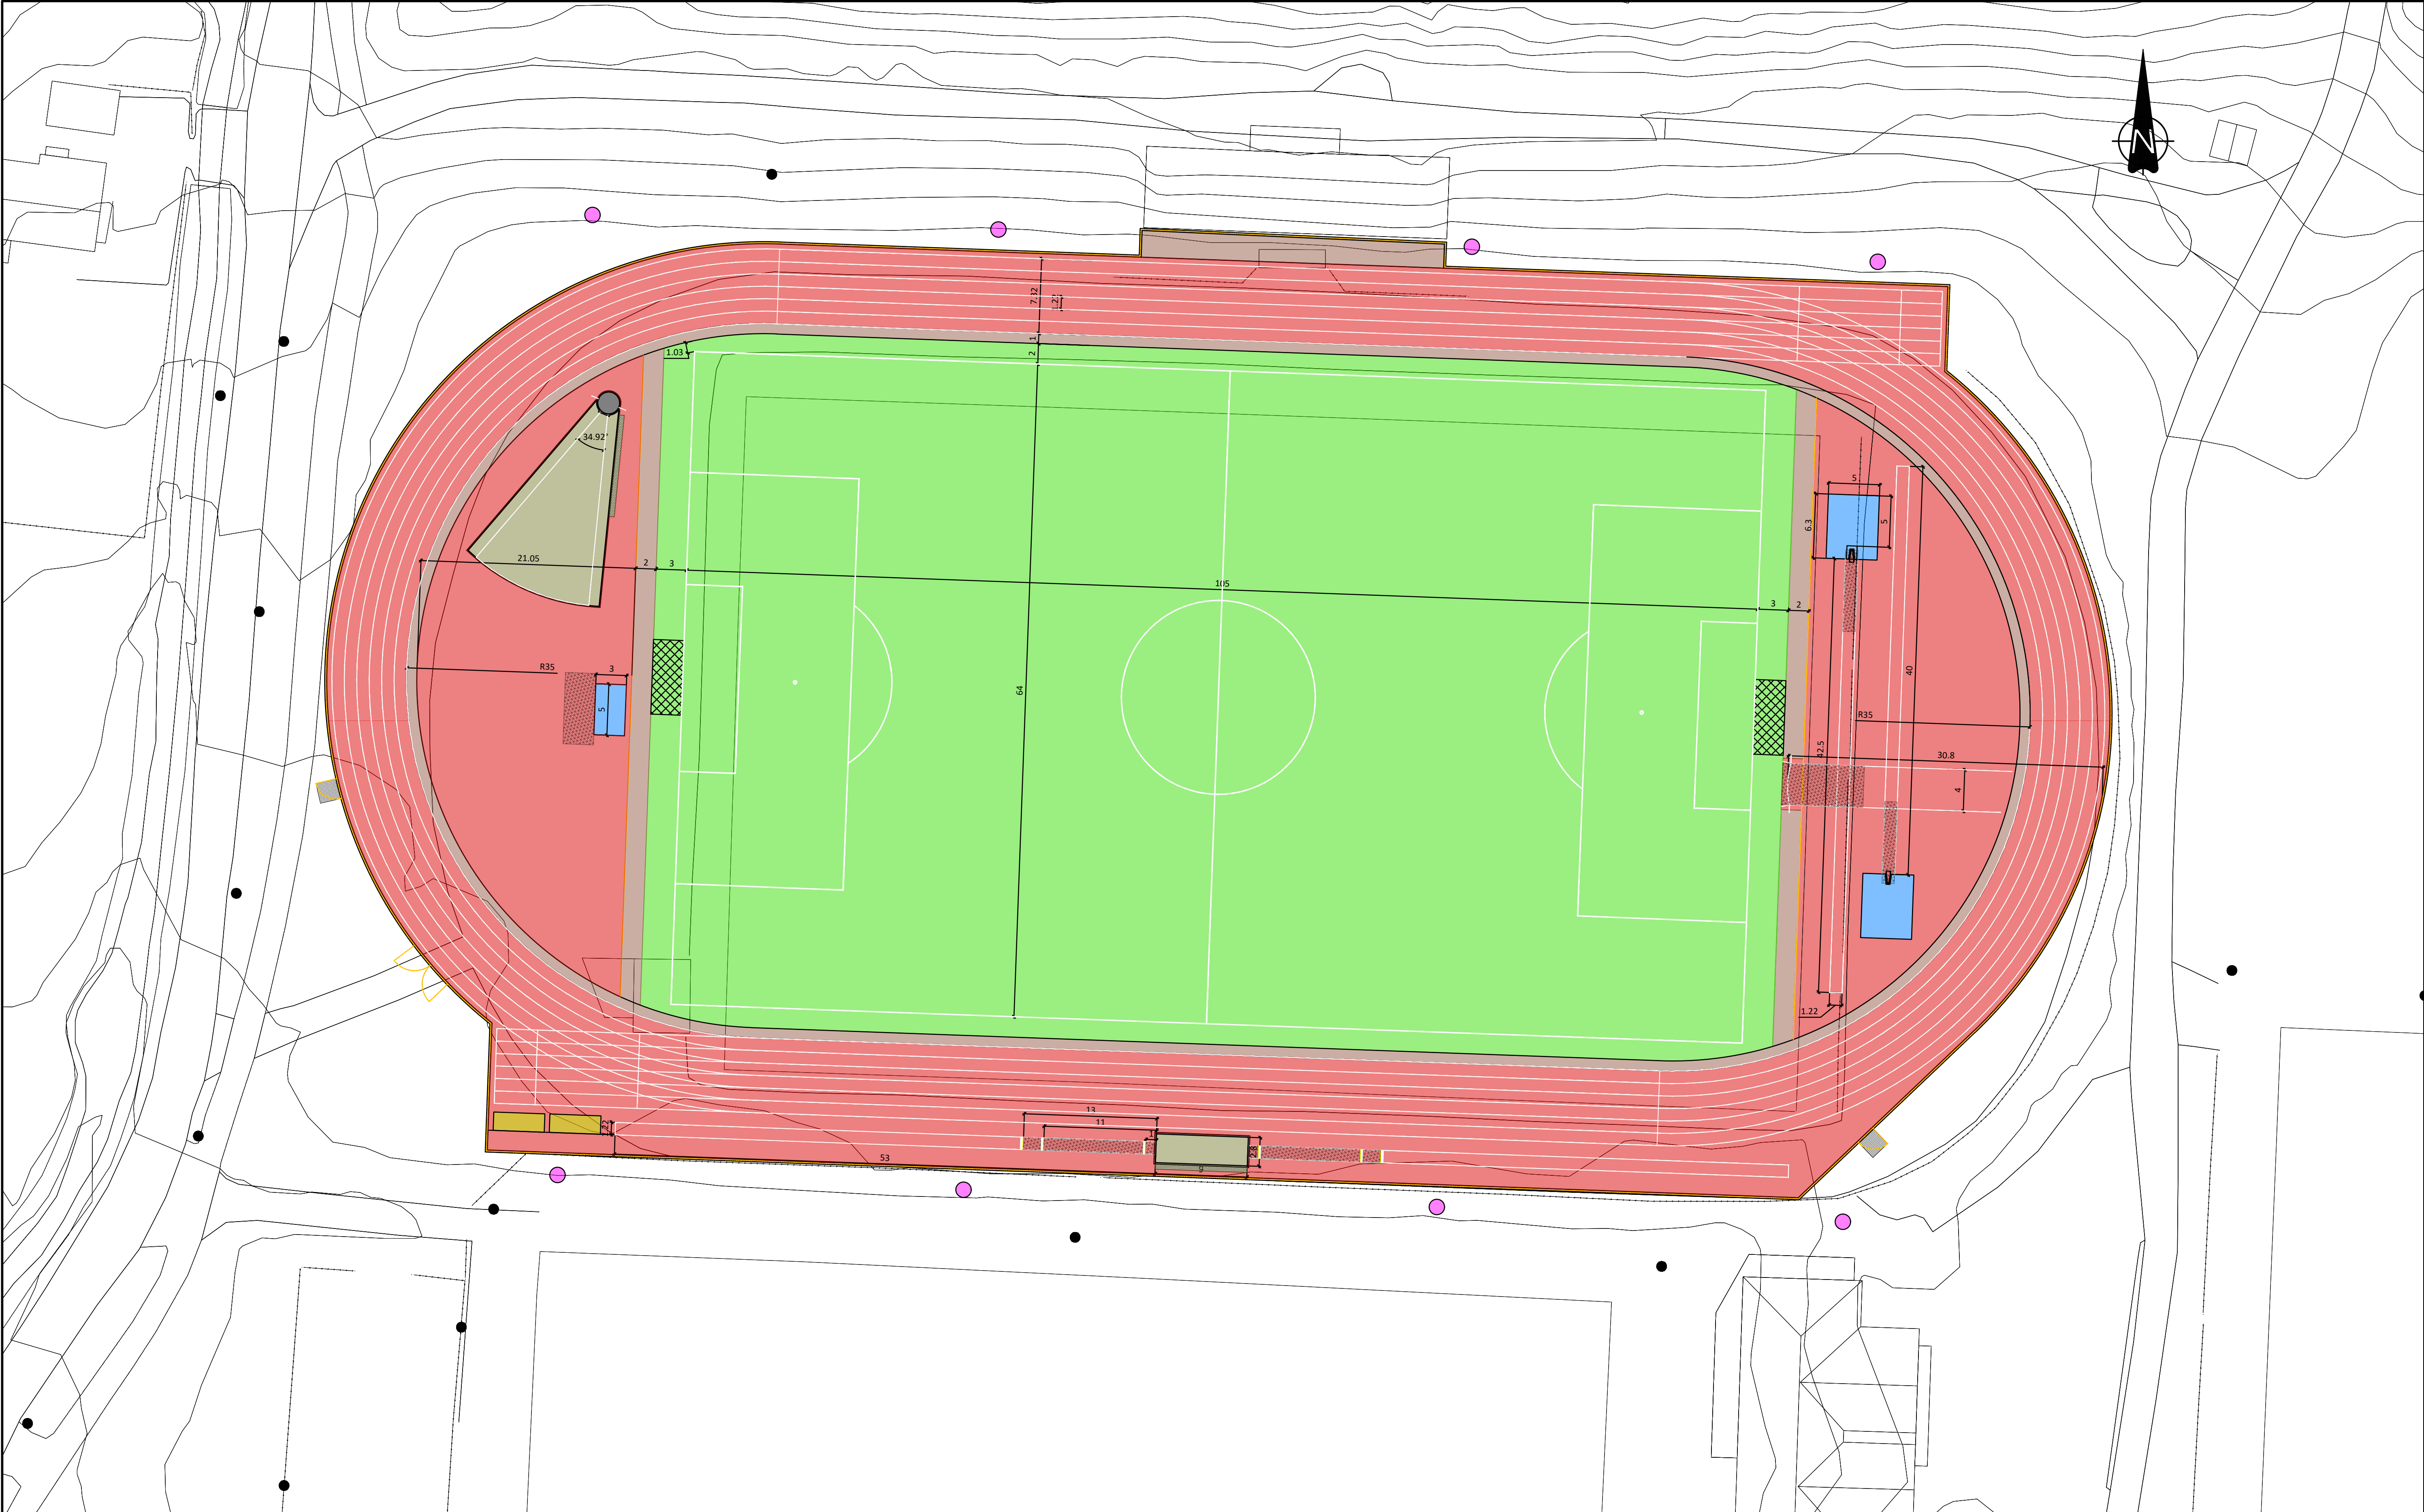

TEGNFORKLARING

- Kunstgress
- Kunststoffdekke
- Drensafalt
- Betong / murkant mot terreng
- Sand
- Madrass
- Innbytterbenk
- Satsområder friidrett
- Belysningsmast
- Gjerde
- Kjøreport
- Port / åpning med granulatfanger

Revisjon	Revisjonen gjelder	Utarb.	Kontr.	Godkjent av	Revisjonsdato
Oppdrag	Ny stadion på Jørpeland	Oppdragsgiver			
Tegningsnavn		Bygg og eiendom			
Oversiktstegning		Utarbeidet av	TE		
Footballbane 105x64, med friidrettsapparater		Kontrollert av	JW		
Planstype		Godkjent av	Se tegningsliste		
Status		Tegningsdato	06.11.2020		
Byggeplan		Oppdrag nummer	1300		
Anbudstegning		Målestokk	1:300		
STRAND KOMMUNE		Tegningsnummer / revisjonsbokstav	B01		