


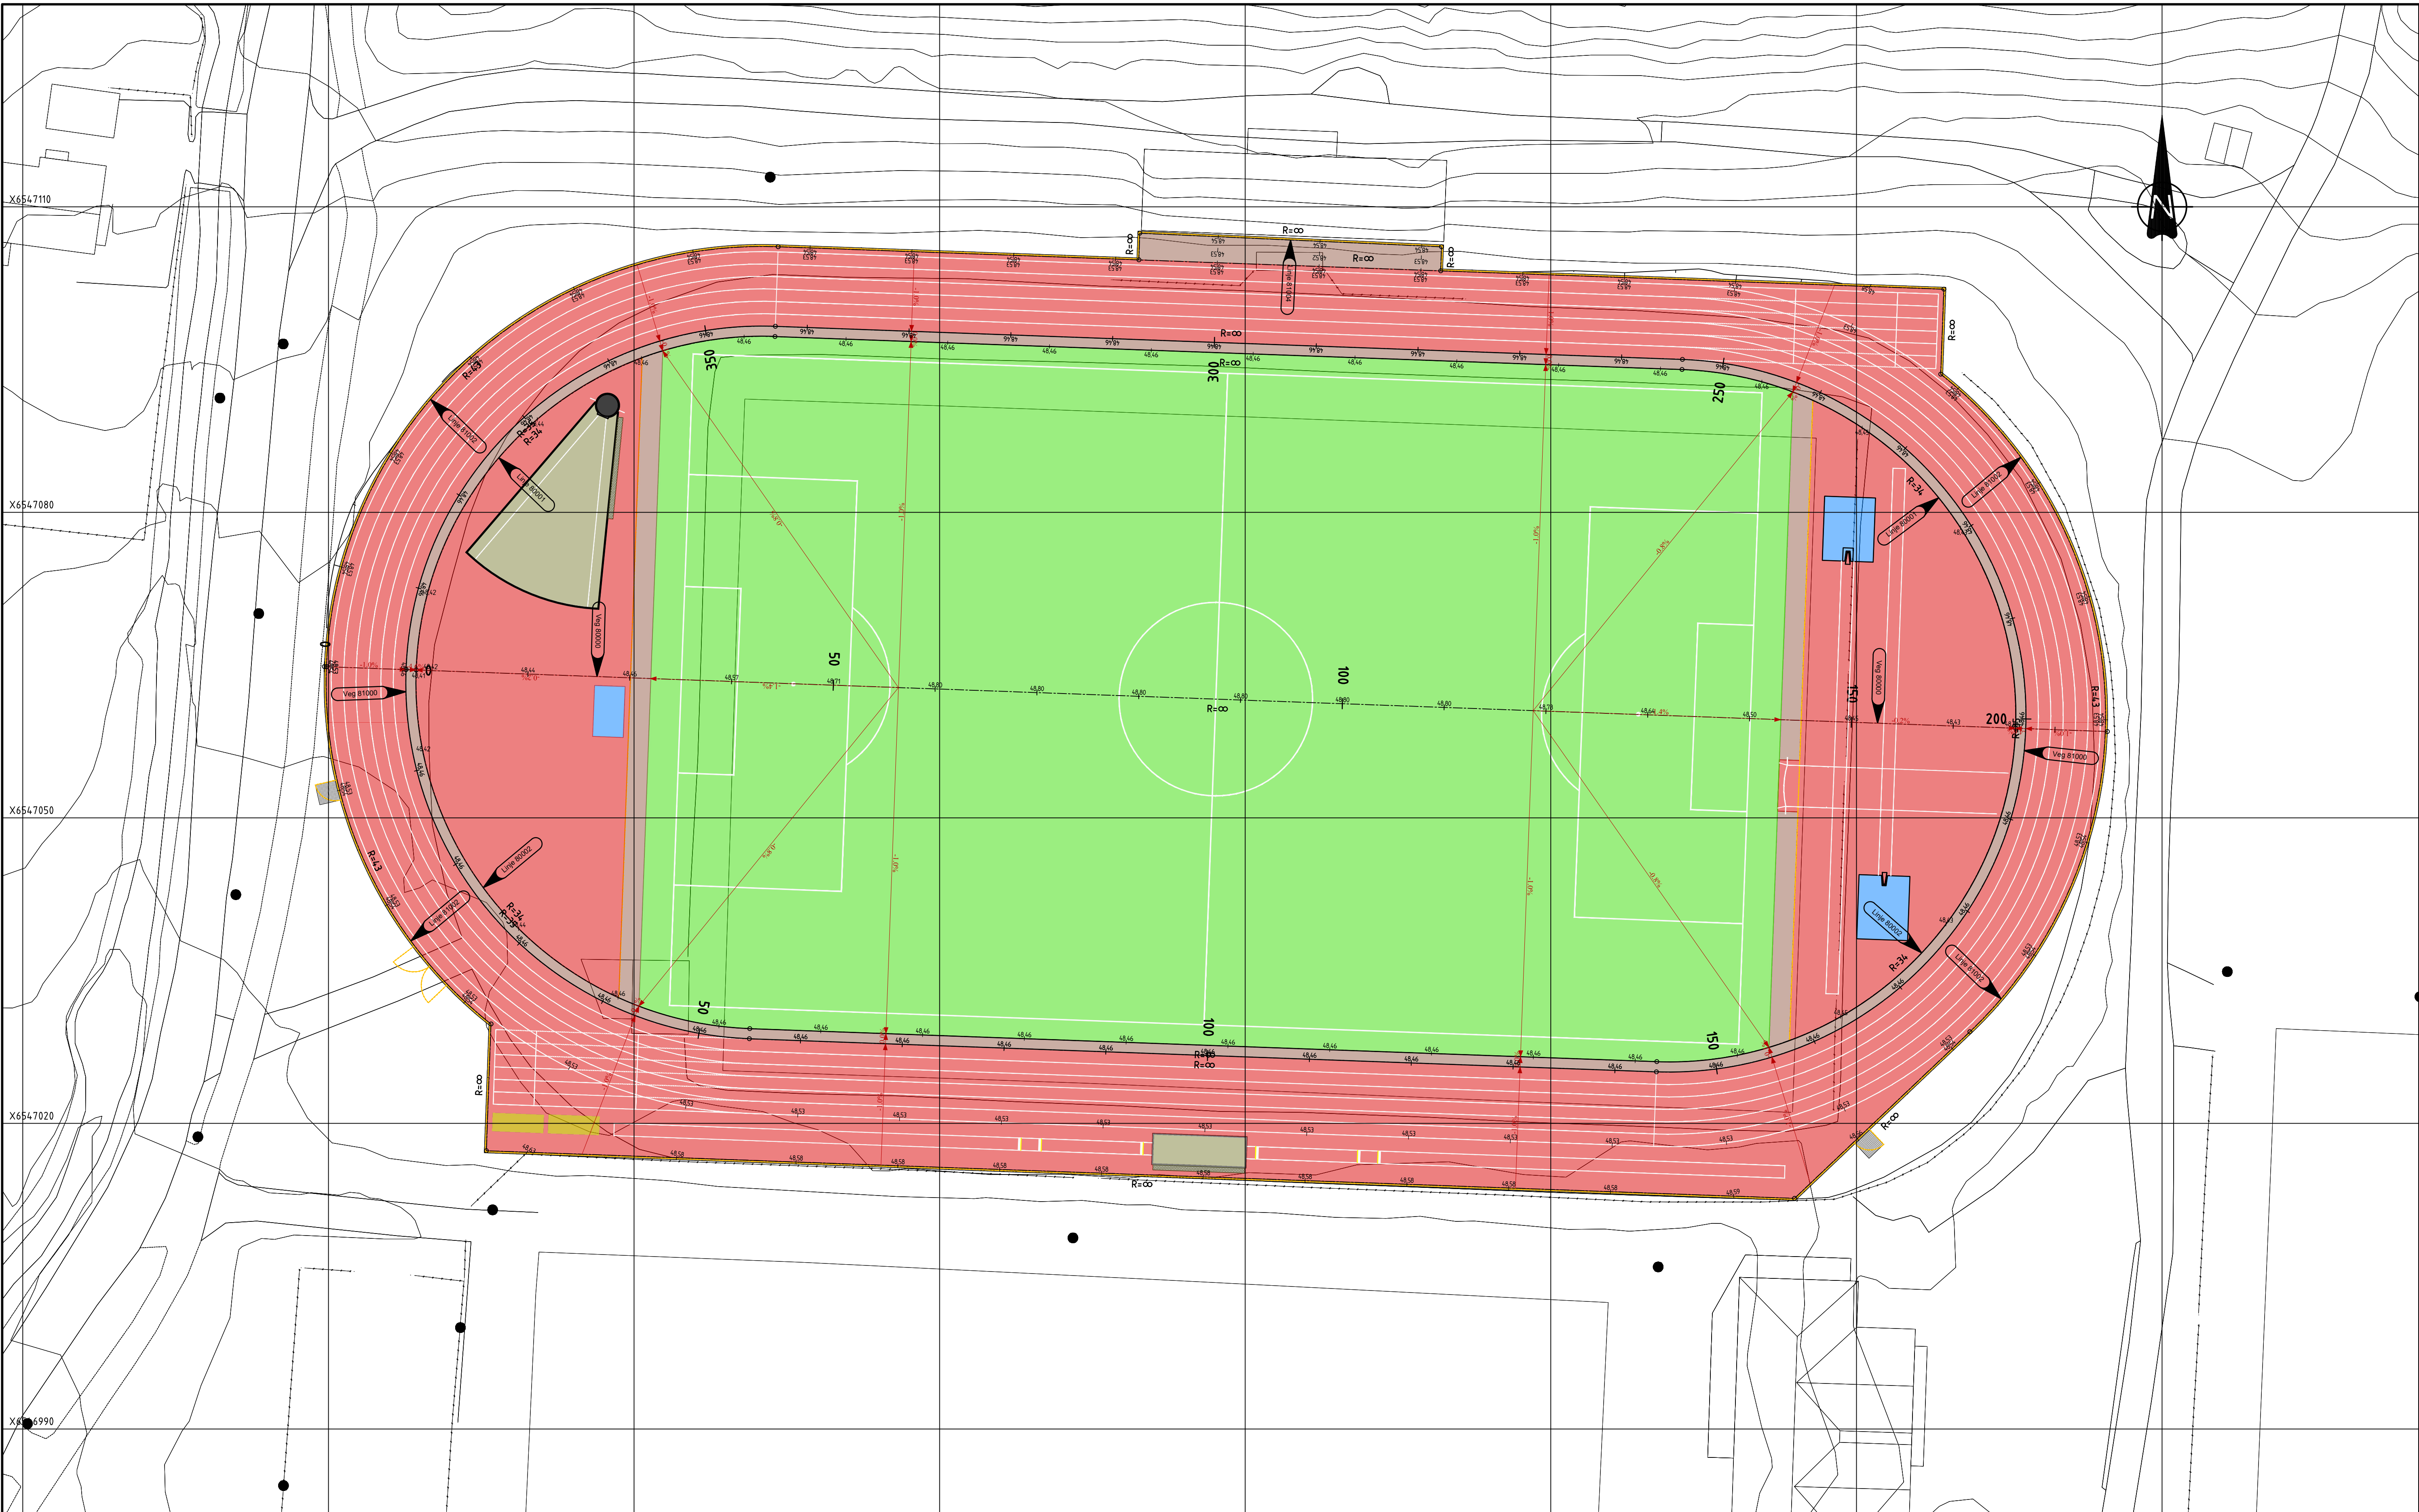

TEGNFORKLARING

Vegnummer
Linjenummer
Høyder, prosjekterte
Helningspiler

Veg 10000
Linje 10002
46.10
-1.0%

Revisjon	Revisjonen gjelder	Utarb.	Kontrollert	Godkjent av	Revisjonsdato
Oppdrag	Jørpeland stadion	Bygg og eiendom			
Tegningsnavn	Geometri- og høydeplan	Utarbeidet av	TE		
Planstype	Byggeplan	Kontrollert av	JW		
Status	Anbudstegning	Godkjent av	Se tegningsliste		
		Tegningsdato	06.11.2020		
		Oppdrag nummer	-		
		Hilfestokk	1.300 (A1)		
		Tegningsnummer / revisjonsbokstav	E01		

STRAND KOMMUNE