


NORMALPROFIL IDRETTSBANE, M = 1:50
VIPS: 80000 og 81000

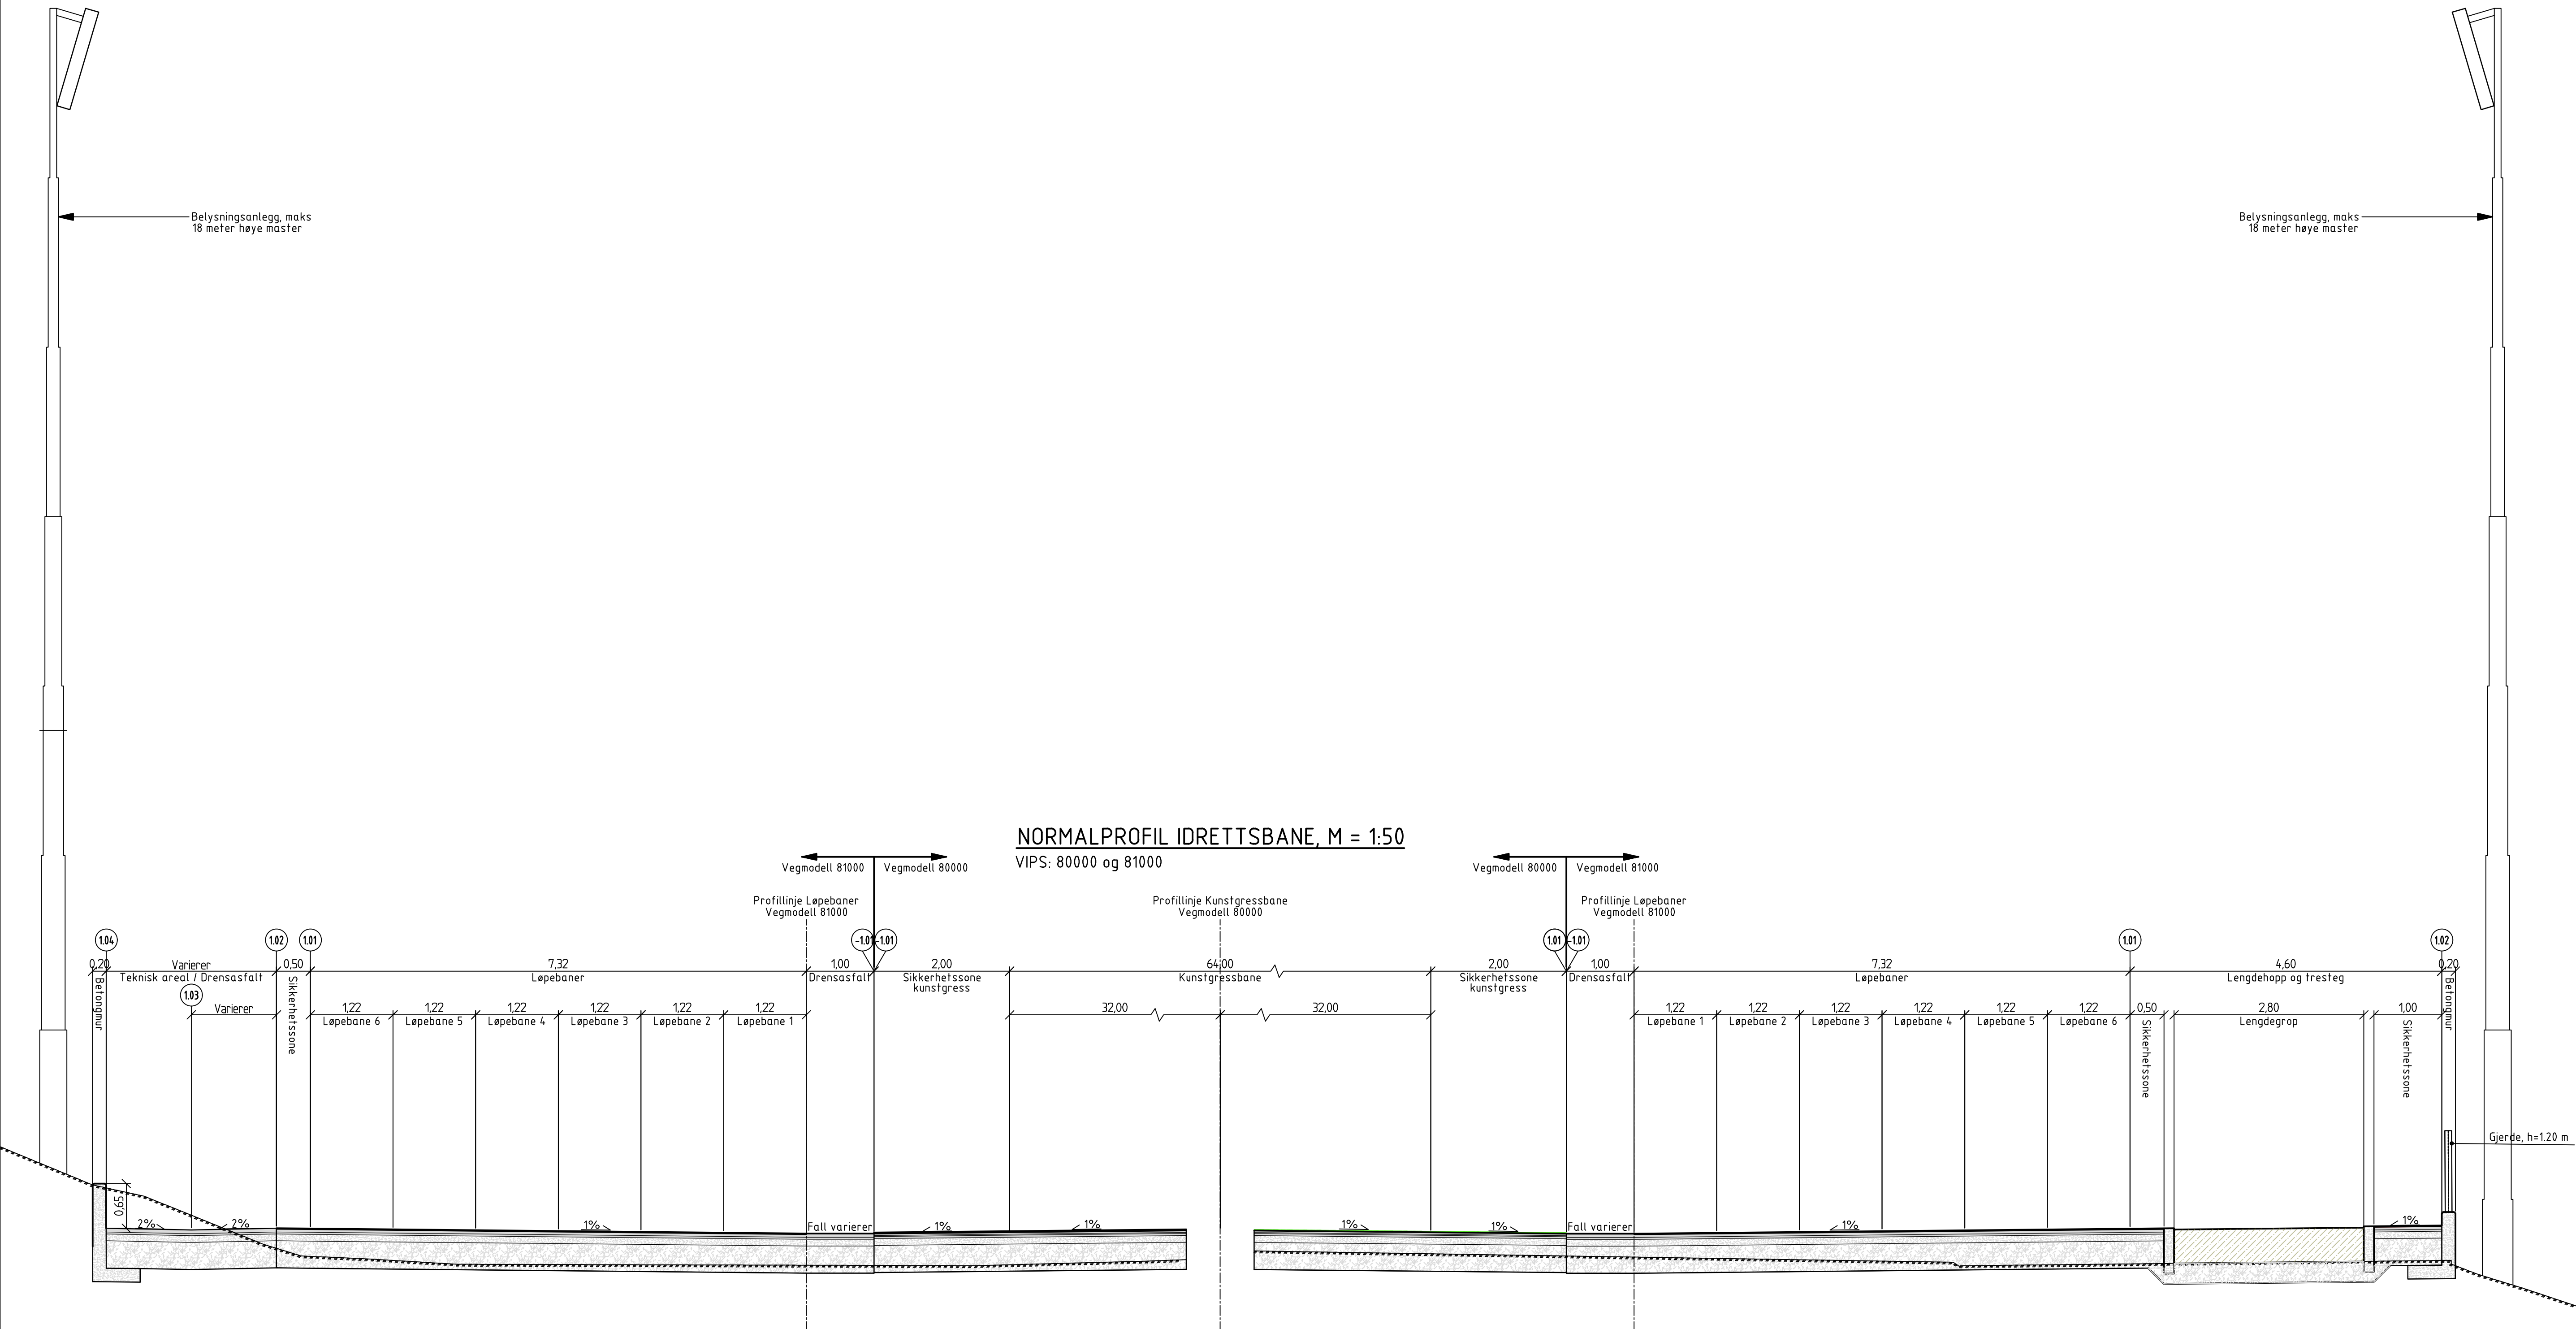

Revisjon	Revisjonen gjelder	Utarb.	Kontrollert	Godkjent av	Revisjonsdato
Oppdrag	Jørpeland stadion	Oppdragsleder			
Tegningsnavn	Normalprofil	Bygg og eiendom			
Planstype	Byggeplan	Utarbeidet av	TE		
Status	Anbudstegning	Kontrollert av	JW		
		Godkjent av	Se tegningsliste		
		Tegningsdato	06.11.2020		
		Oppdrag nummer	-		
		Målestokk	1:50, 1:10 (A1)		
		Tegningsnummer / revisjonsbokstav	F01		