

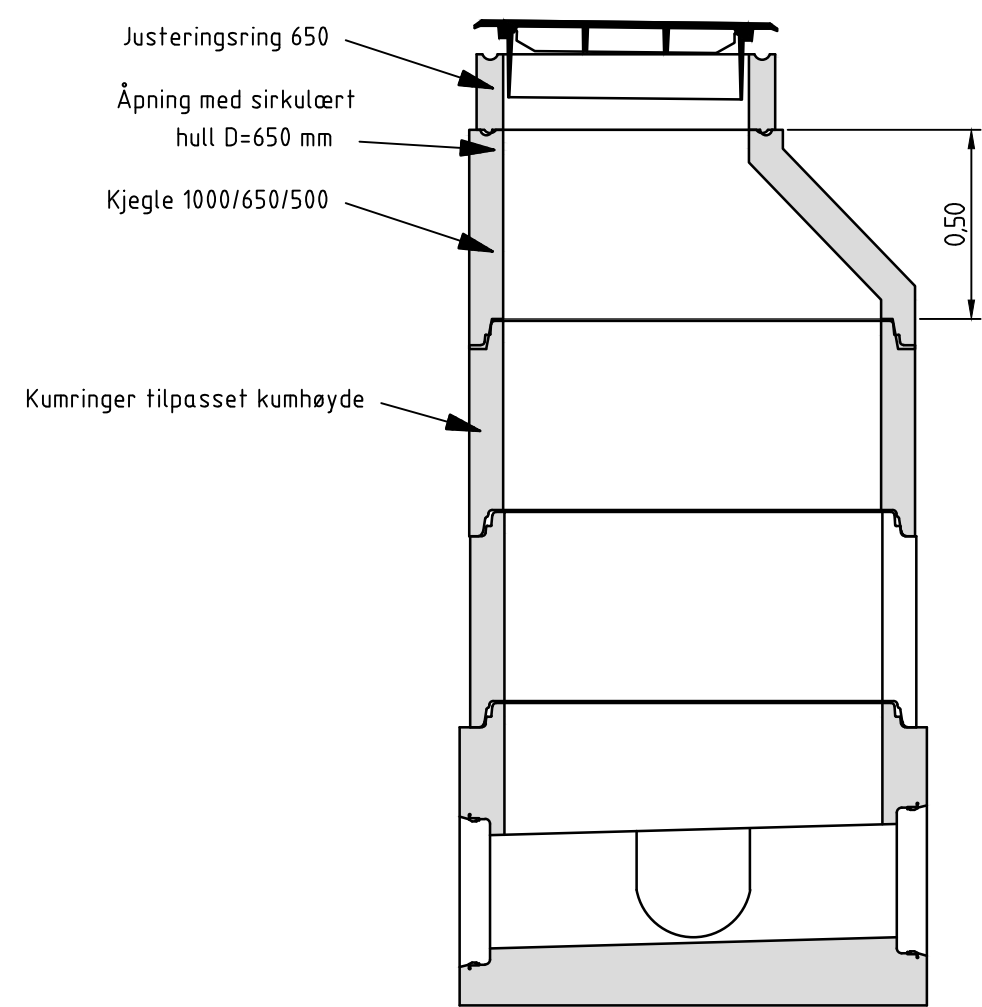
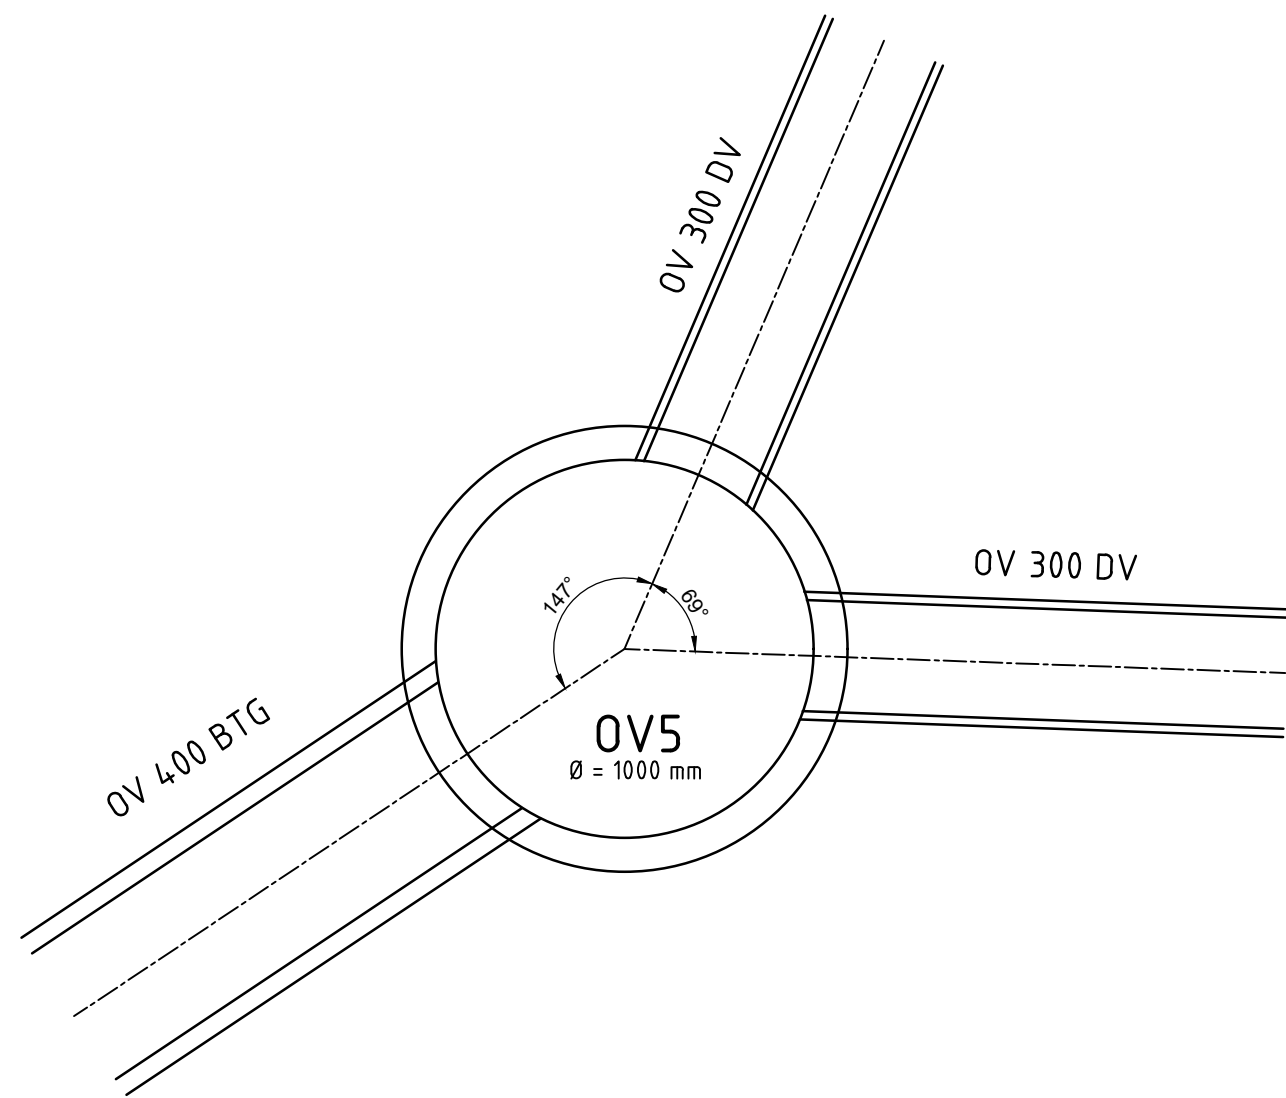
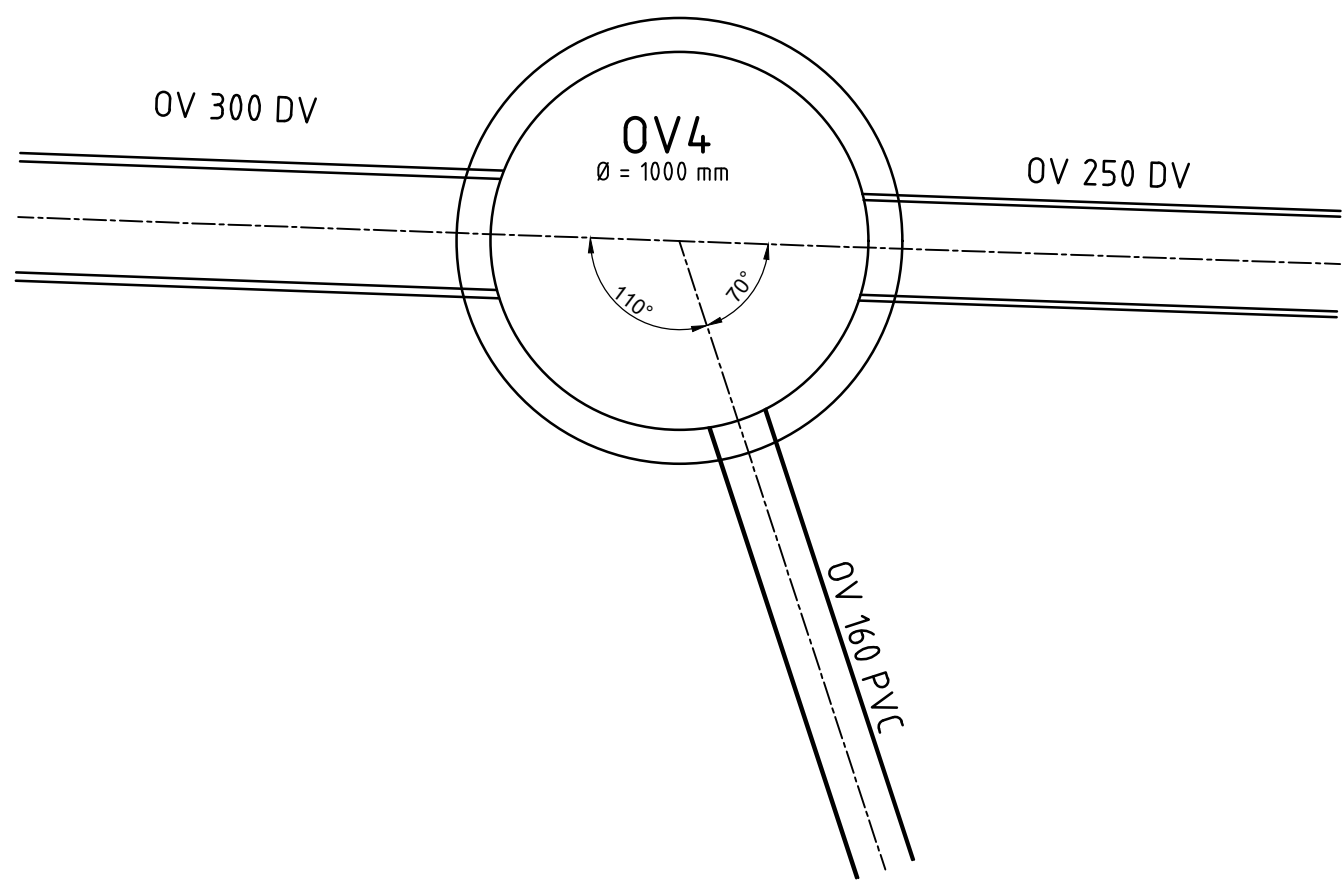
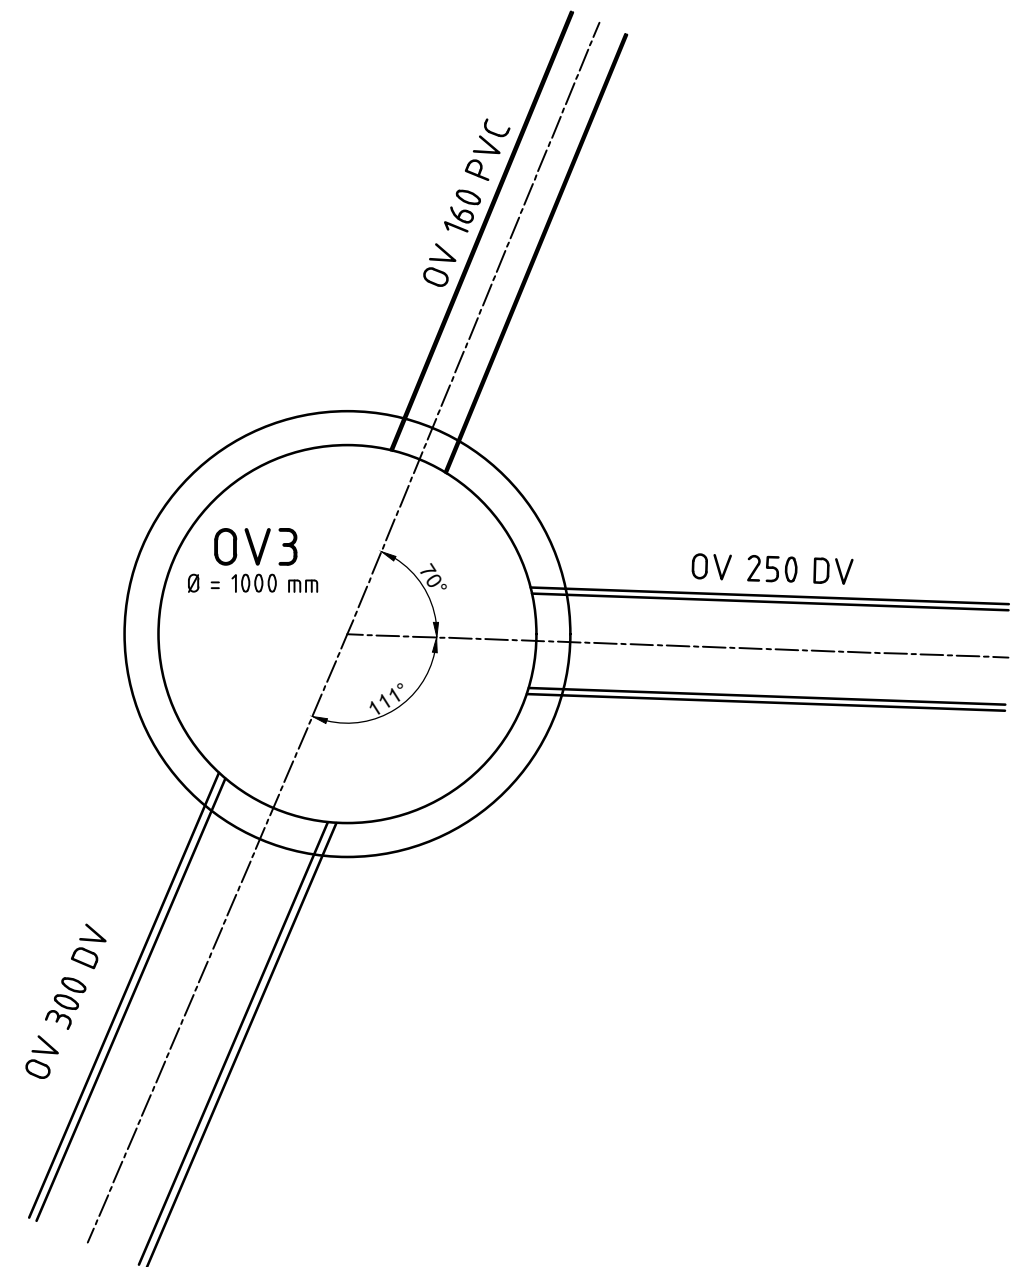
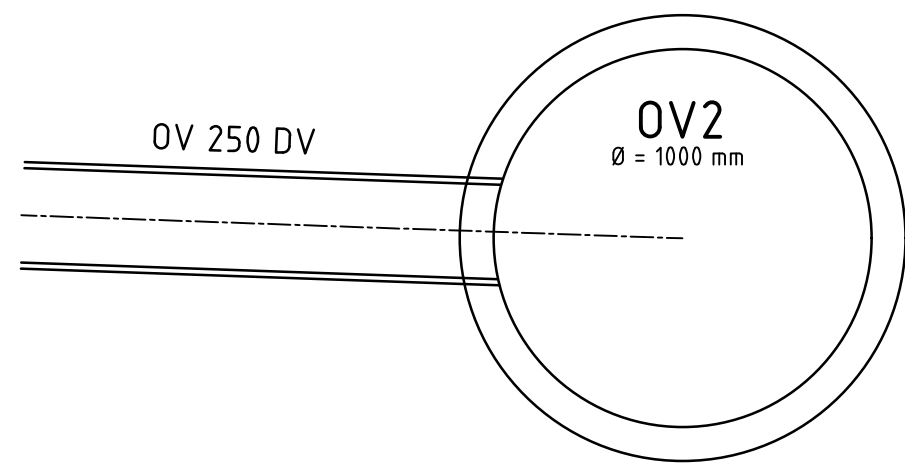


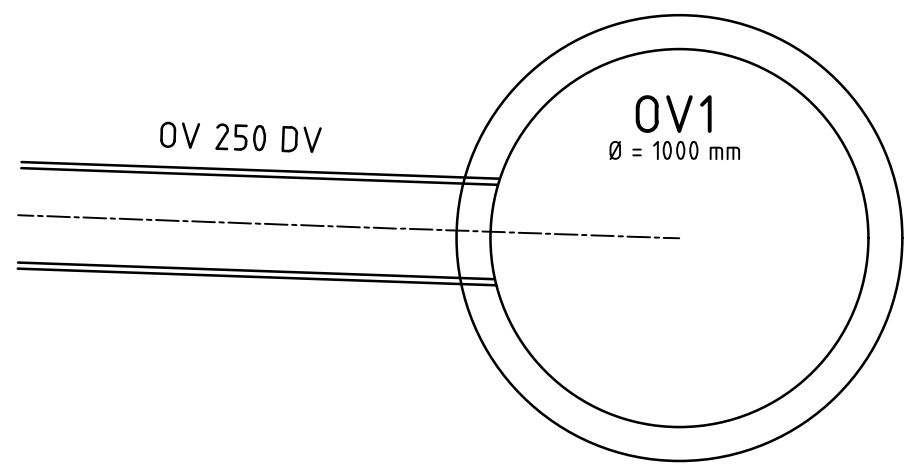

OVERVANNSKUM, M=1:20

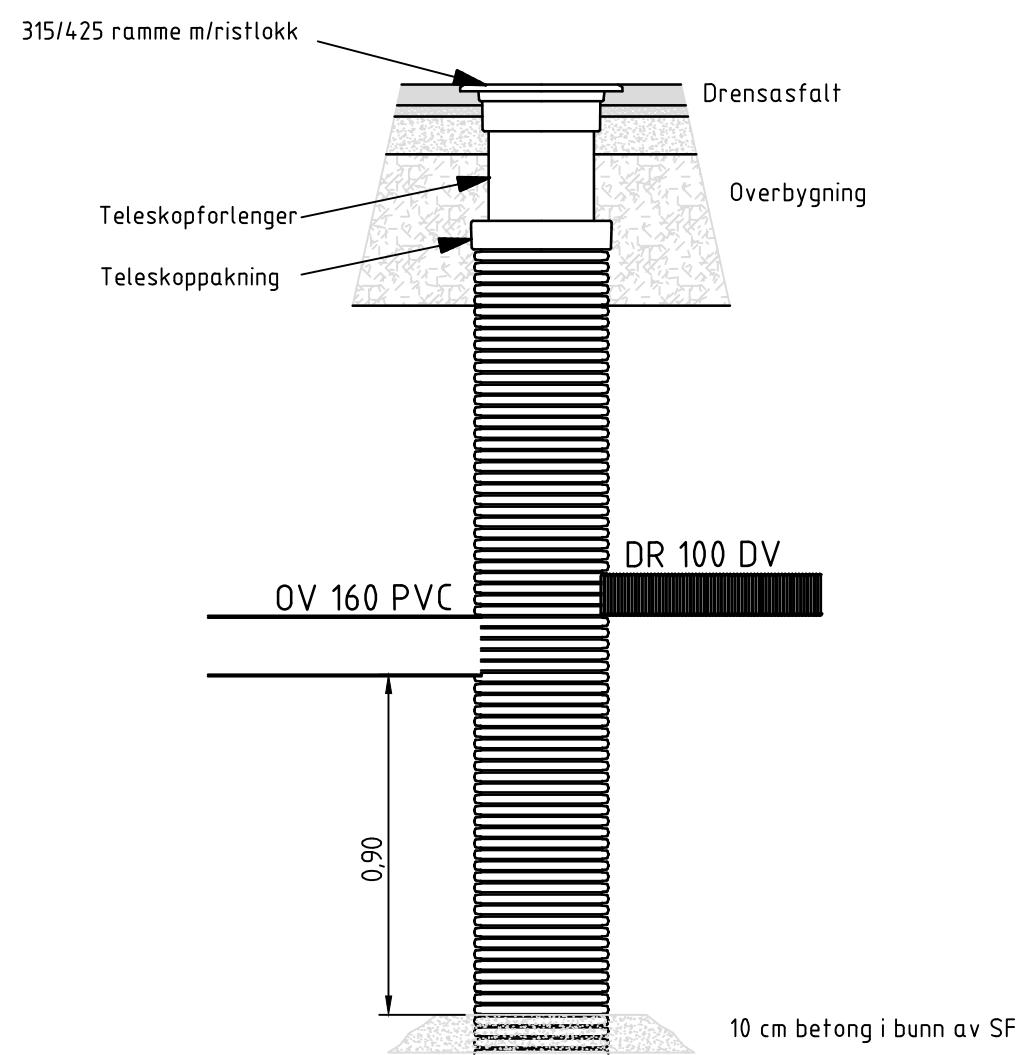

SANDFANGKUM D = 315/425 mm, M=1:20

Revisjon	Revisjonen gjelder				Utarb.	Kontr.	Godkjent av	Revisjonsdato	
					Oppdragsleder				
Oppdrag	Jørpeland stadion				Bygg og eiendom				
Tegningsnavn	Kumskisser				Utarbeidet av		TE		
					Kontrollert av		JW		
					Godkjent av		Se tegningsliste		
Planstype	Byggeplan				Tegningsdato		06.11.2020		
Status	Anbudstegning				Oppdrag nummer		-		
					Målestokk		1:20 (A1)		
	 STRAND KOMMUNE				Tegningsnummer / revisjonsbokstav		G03		