


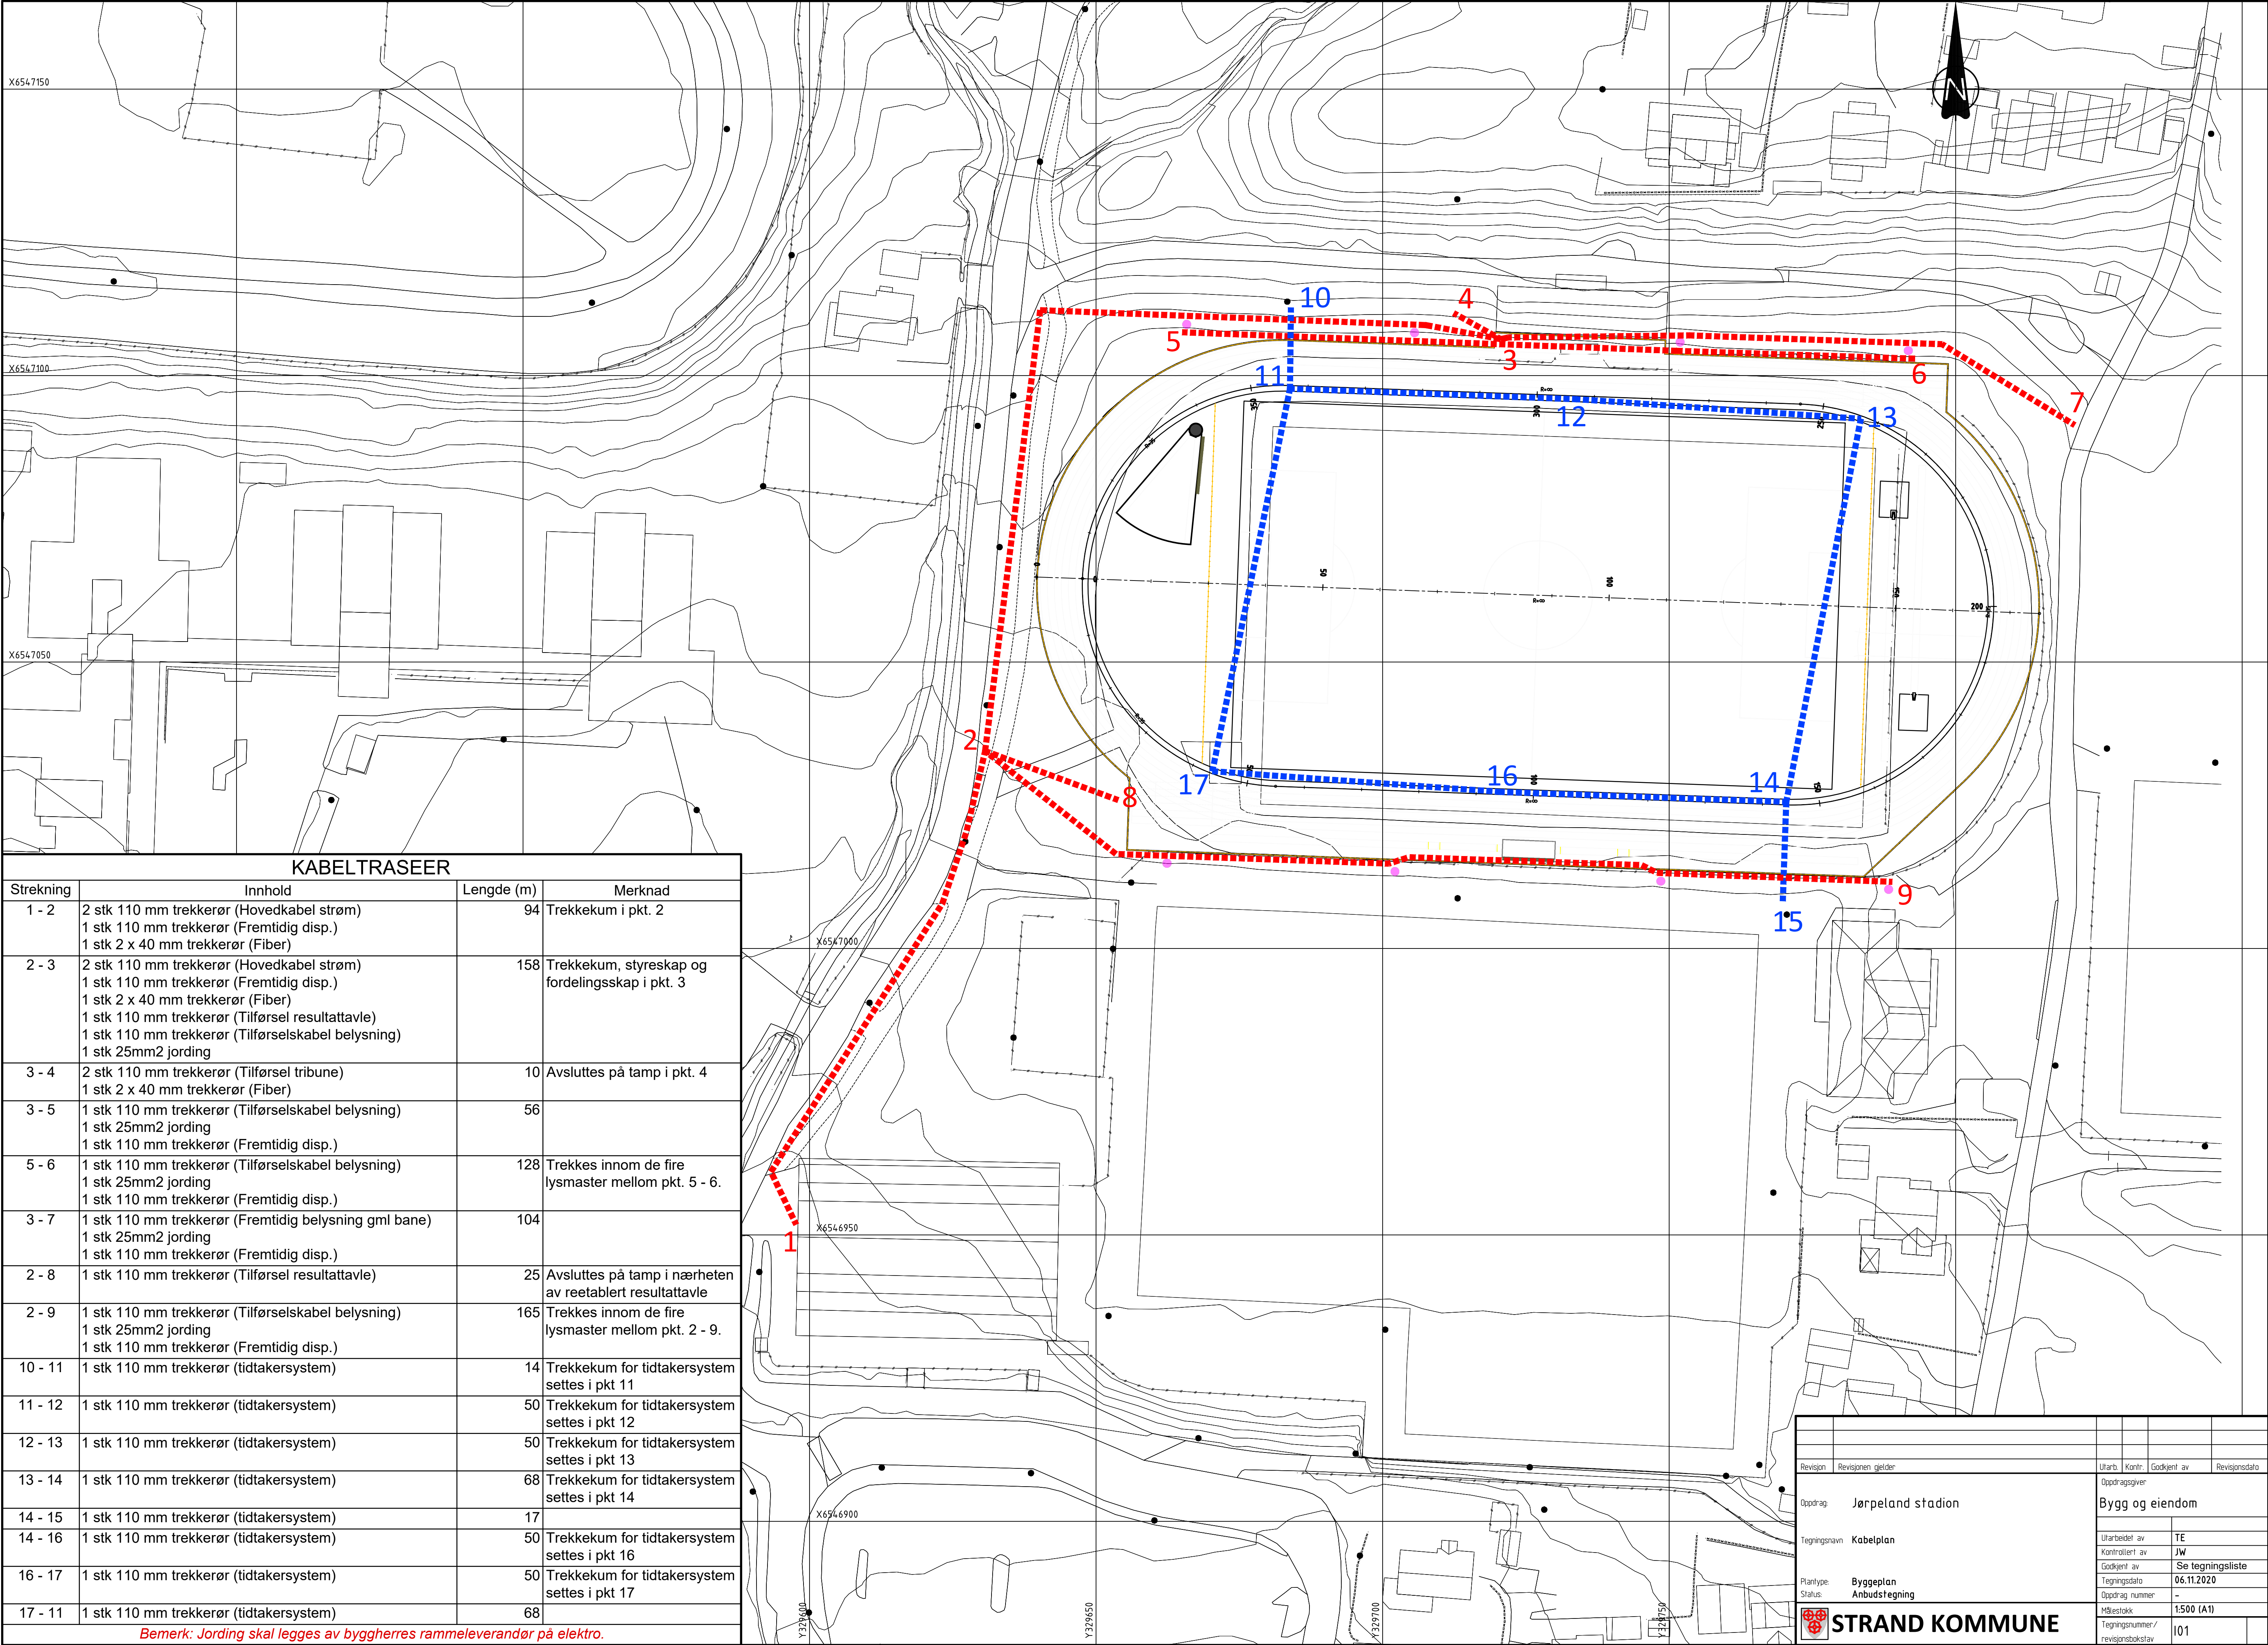

KABELTRASEER			
Strekning	Innhold	Lengde (m)	Merknad
1 - 2	2 stk 110 mm trekkerør (Hovedkabel strøm) 1 stk 110 mm trekkerør (Fremtidig disp.) 1 stk 2 x 40 mm trekkerør (Fiber)	94	Trekkefum i pkt. 2
2 - 3	2 stk 110 mm trekkerør (Hovedkabel strøm) 1 stk 110 mm trekkerør (Fremtidig disp.) 1 stk 2 x 40 mm trekkerør (Fiber) 1 stk 110 mm trekkerør (Tilførsel resultatavle) 1 stk 110 mm trekkerør (Tilførselskabel belysning) 1 stk 25mm2 jording	158	Trekkefum, styreskap og fordelingsskap i pkt. 3
3 - 4	2 stk 110 mm trekkerør (Tilførsel tribune) 1 stk 2 x 40 mm trekkerør (Fiber)	10	Avsluttes på tamp i pkt. 4
3 - 5	1 stk 110 mm trekkerør (Tilførselskabel belysning) 1 stk 25mm2 jording 1 stk 110 mm trekkerør (Fremtidig disp.)	56	
5 - 6	1 stk 110 mm trekkerør (Tilførselskabel belysning) 1 stk 25mm2 jording 1 stk 110 mm trekkerør (Fremtidig disp.)	128	Trekkes innom de fire lysmaster mellom pkt. 5 - 6.
3 - 7	1 stk 110 mm trekkerør (Fremtidig belysning gml bane) 1 stk 25mm2 jording 1 stk 110 mm trekkerør (Fremtidig disp.)	104	
2 - 8	1 stk 110 mm trekkerør (Tilførsel resultatavle)	25	Avsluttes på tamp i nærheten av reetablert resultatavle
2 - 9	1 stk 110 mm trekkerør (Tilførselskabel belysning) 1 stk 25mm2 jording 1 stk 110 mm trekkerør (Fremtidig disp.)	165	Trekkes innom de fire lysmaster mellom pkt. 2 - 9.
10 - 11	1 stk 110 mm trekkerør (tidtakersystem)	14	Trekkefum for tidtakersystem settes i pkt 11
11 - 12	1 stk 110 mm trekkerør (tidtakersystem)	50	Trekkefum for tidtakersystem settes i pkt 12
12 - 13	1 stk 110 mm trekkerør (tidtakersystem)	50	Trekkefum for tidtakersystem settes i pkt 13
13 - 14	1 stk 110 mm trekkerør (tidtakersystem)	68	Trekkefum for tidtakersystem settes i pkt 14
14 - 15	1 stk 110 mm trekkerør (tidtakersystem)	17	
14 - 16	1 stk 110 mm trekkerør (tidtakersystem)	50	Trekkefum for tidtakersystem settes i pkt 16
16 - 17	1 stk 110 mm trekkerør (tidtakersystem)	50	Trekkefum for tidtakersystem settes i pkt 17
17 - 11	1 stk 110 mm trekkerør (tidtakersystem)	68	

Bemerk: Jording skal legges av byggherres rammeleverandør på elektro.

Revisjon	Revisjonen gjelder	Utlarb	Kontr	Godkjent av	Revisjonsdato
Oppdrag	Jørpeland stadion	Oppdragsgiver			
Tegningsnavn	Kabelplan	Bygg og eiendom			
Planstype	Byggeplan	Utlarbeidet av	TE		
Status	Anbudstegning	Kontrollert av	JW		
		Godkjent av	Se tegningsliste		
		Tegningsdato	06.11.2020		
		Oppdrag nummer	-		
		Målestokk	1:500 (A1)		
		Tegningsnummer/	101		
		revisjonsbokstav			

 STRAND KOMMUNE