


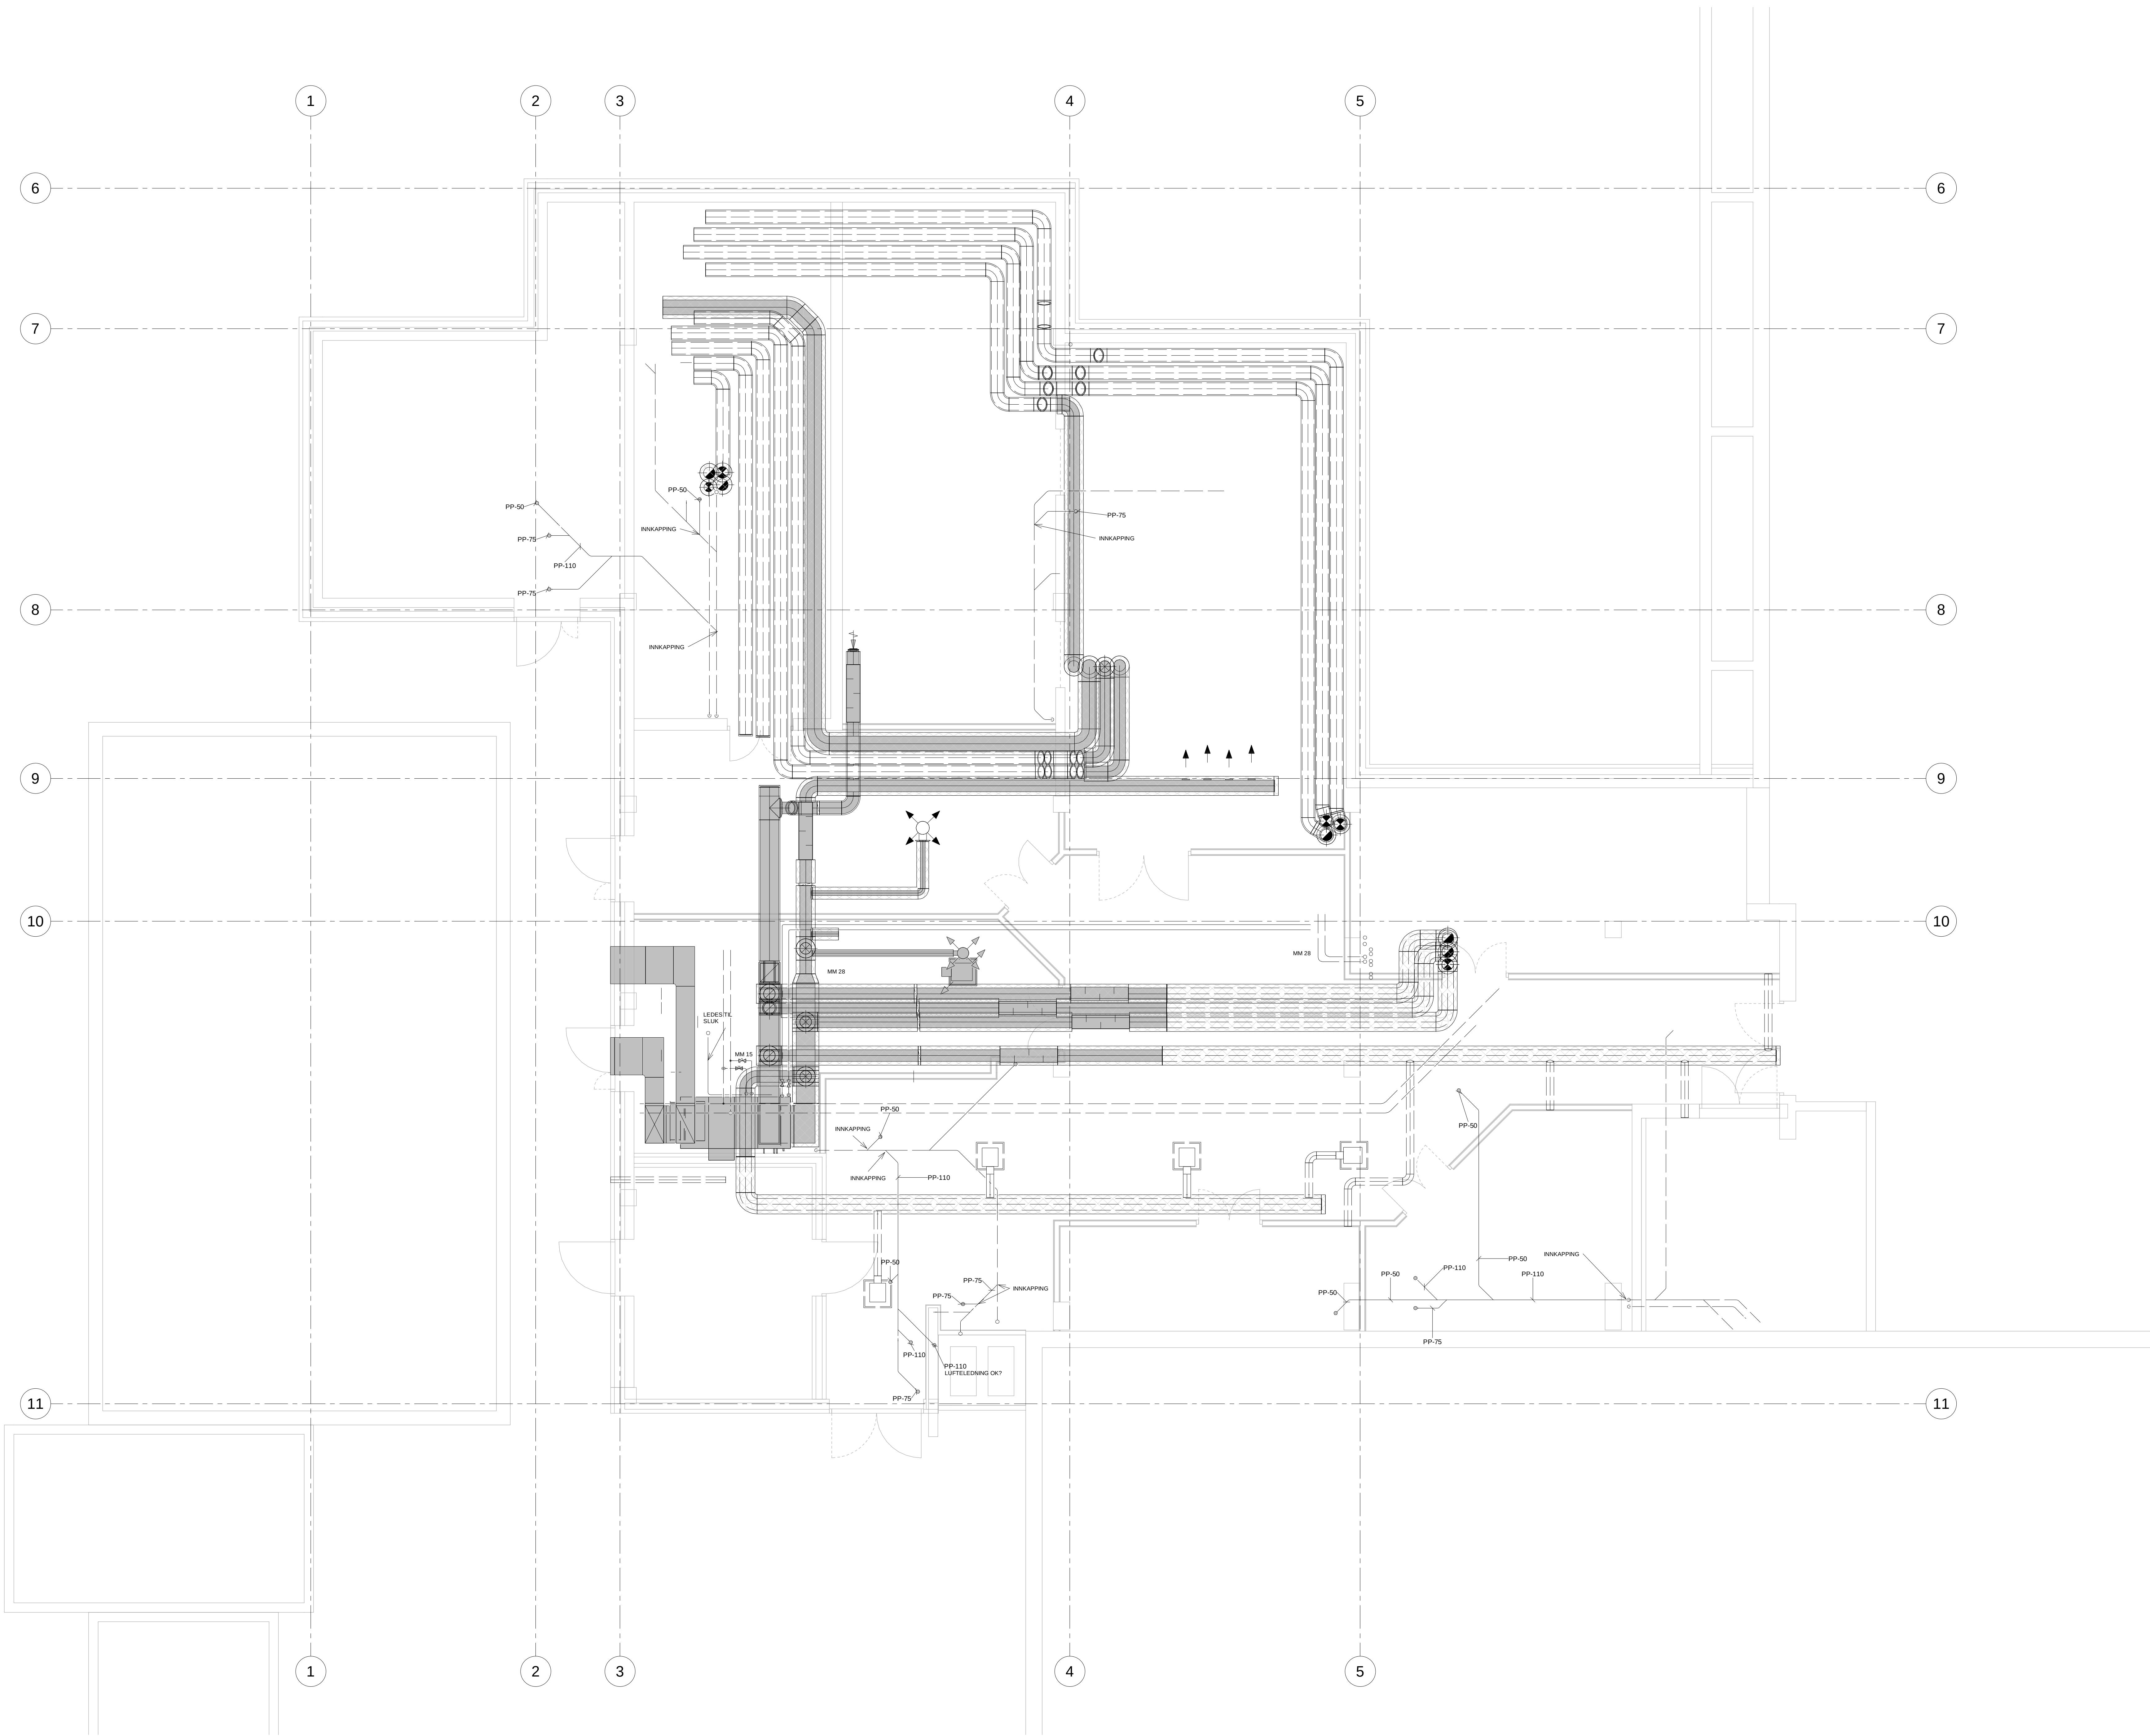

Rev	Dato	Revisjonstekst	Tegn	Saksb	Godkj
V20-U01					14791
BN1C UETG V PLAN					
Prosjekteringsgruppen:					
● RIV: Erichsen & Horgen AS					
○					
○					
○					
Lokaliseringsfigur:					
Fase: TILBUDSTEGNING					
					
Tittel:					
Ombygging akuttmottak					
Notodden Sykehus					
Nytt anlegg					
BN1C UETG V PLAN					
Godkjert GLO					
Kontroll prosjekt					
Sign. Kontroll					
MBJ GLO					
Filmon					
Dato 06.11.20					
Målestokk 1:50 / A0					
Kontroll utførelse					
Sign. Kontroll					
Tegningsnummer:		Revisjon:		Prosjektnummer:	
V20-U01				14791	