


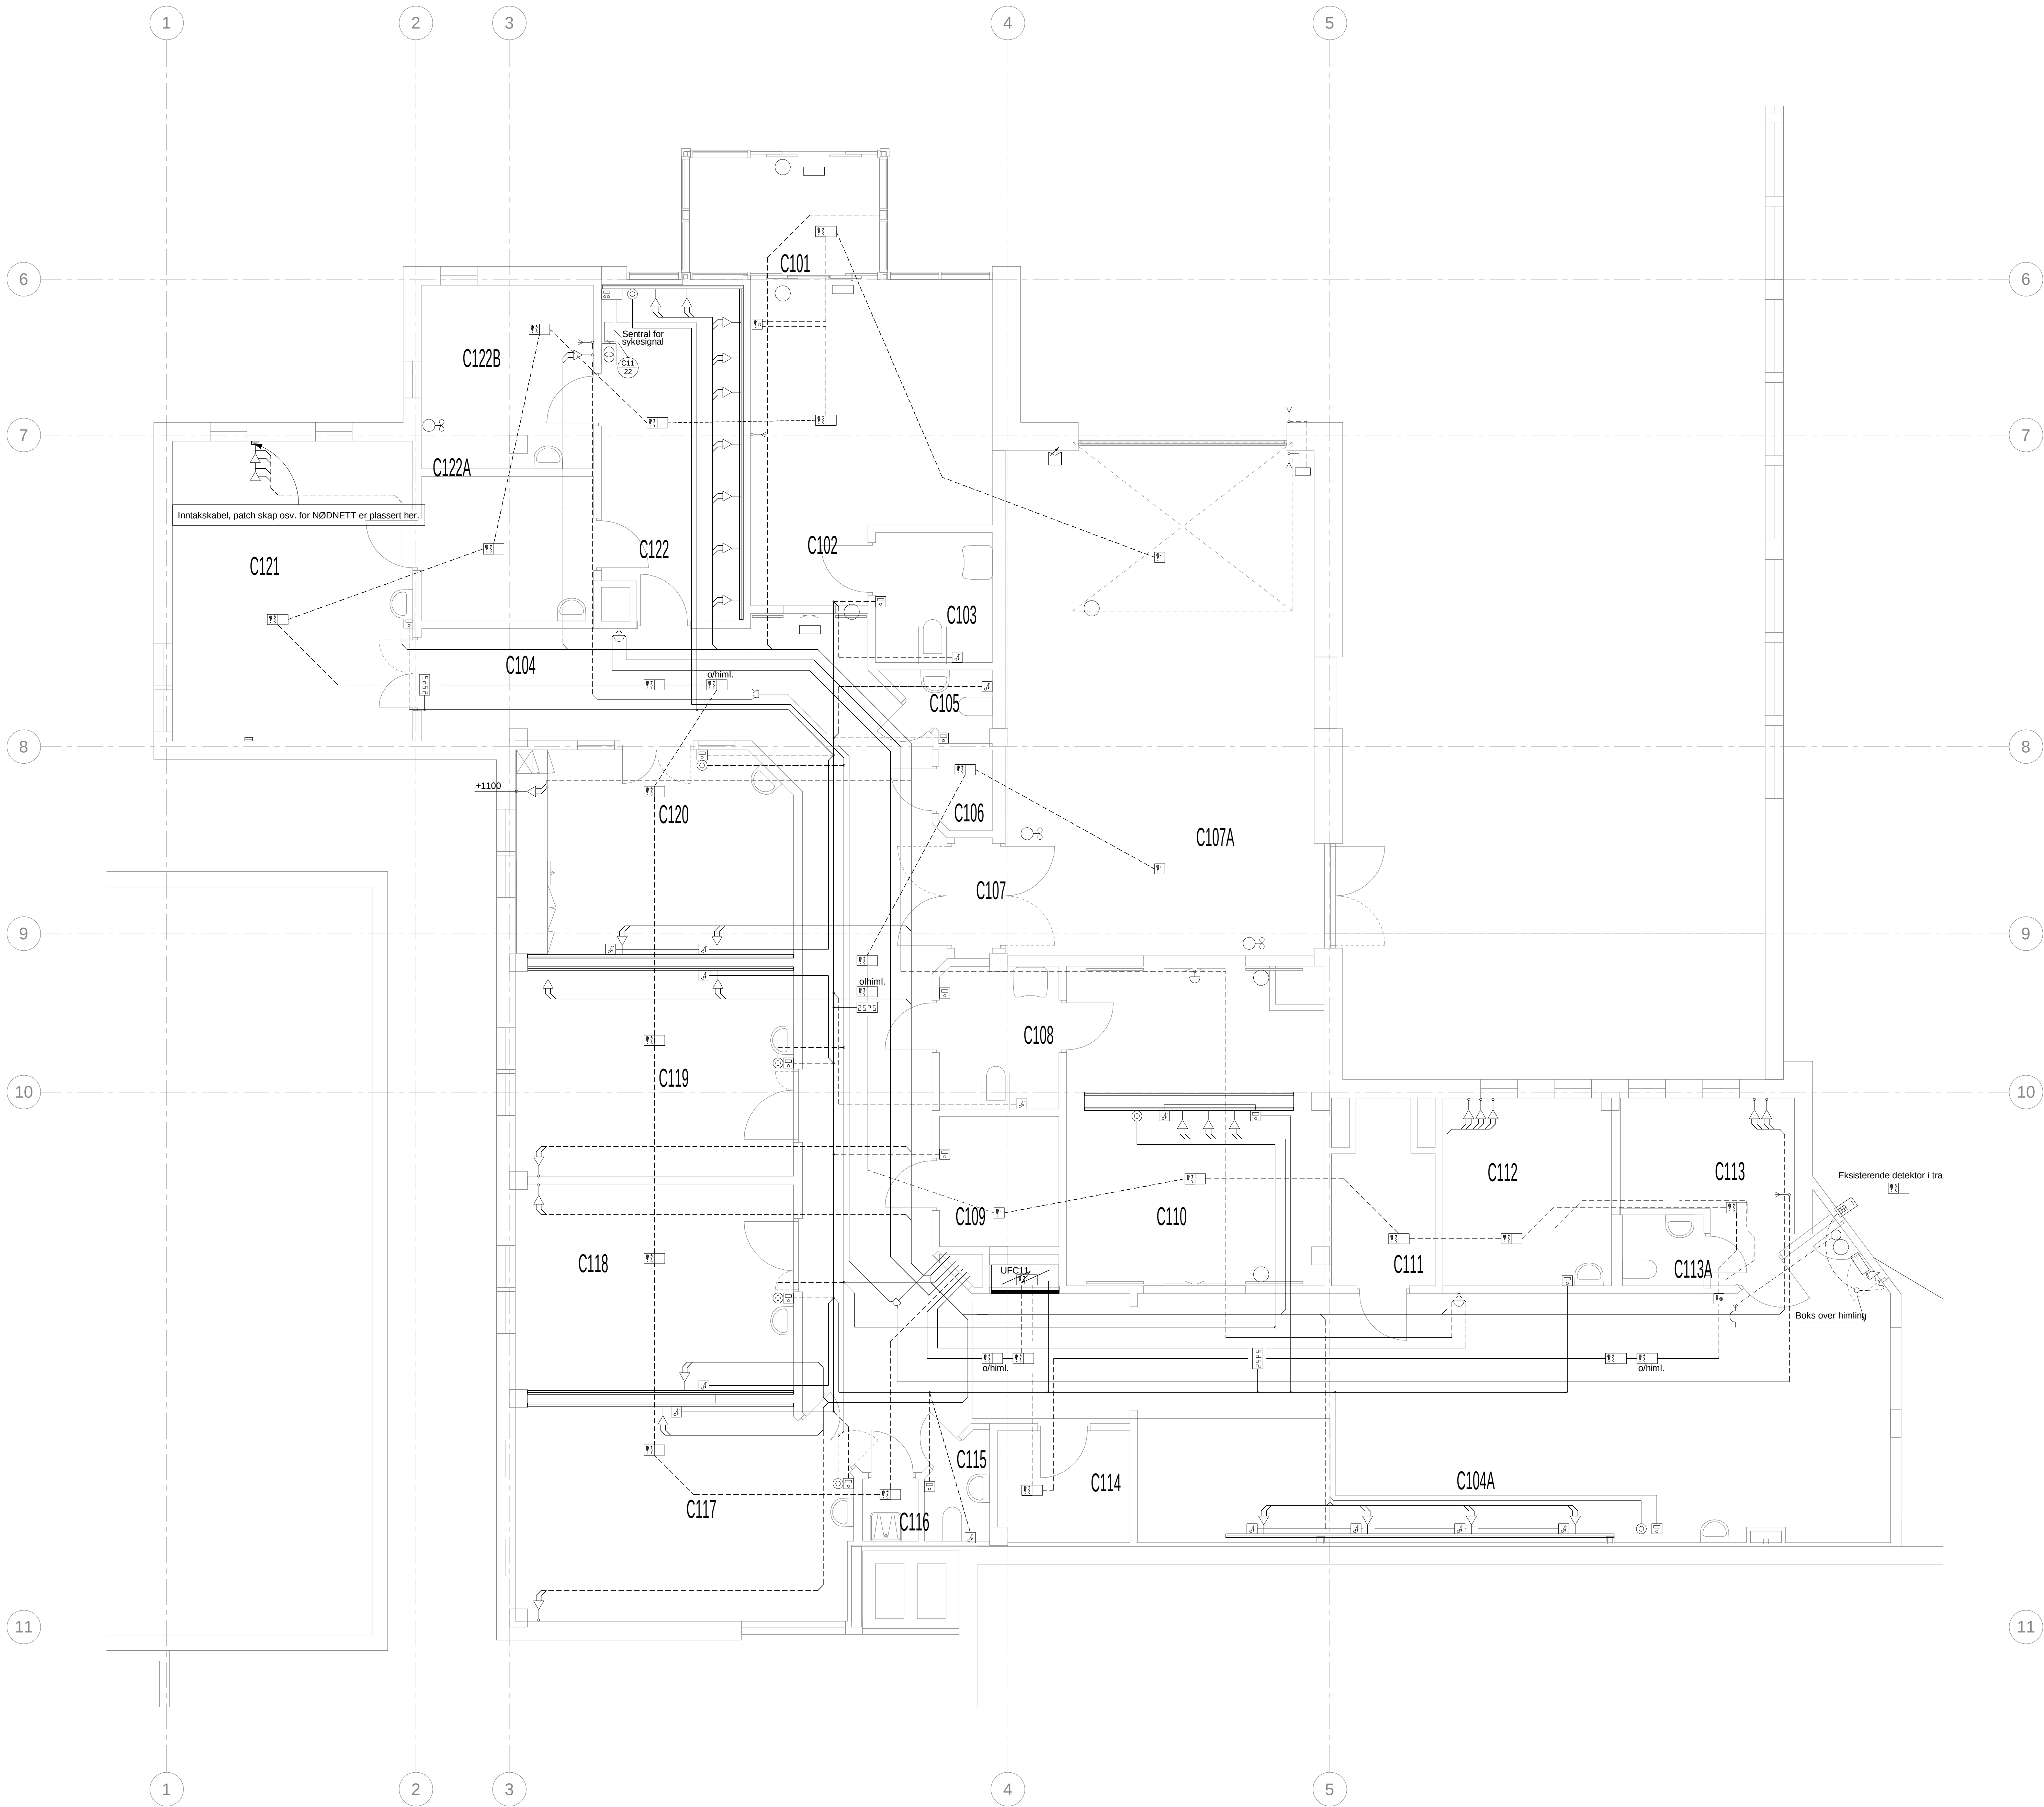

Inntakskabel , utstyr og alle utgående kabler i forbindelse med NØDNETT i rom C 121C beholdes uendret.

Kabler og uttak for IKT (data/telefon kap. 521) demonteres i sin helhet og frakobles patch paneler i rom C 209, med unntak av uttak i sykeromskanaler i C 119, C 120 og C 121C som beholdes uendret.

Kabler og uttak for MTU pasientovervåking (kap. 529) demonteres i sin helhet og frakobles patch paneler i rom C 209, med unntak av uttak i sykeromskanaler i C 119, C 120 og C 121C som beholdes uendret.

Kabler og uttak for pasientsignalanlegget (sykesignal) demonteres frem til fordelingsskaper i korridor, med unntak av rom C 119, C 120, C 121C som beholdes uendret.

TYPE TEGNING:	TEGN NR:	Rev.
-	N1C-1E-510-20-01-R	
TYPE TEGNING:		
TILBUDSTEGNING		
REV.	DATA	BESKRIVELSE
ILLUSTRASJON		
Børve Borchenius Arkitekter AS Storgata 171, 3915 Porsgrunn Tlf: 35 56 97 00 - E-post: post@borveborchenius.no		
Erichsen & Horgen AS Lyngbakkeveien 5, 3736 Skien Tlf: 35 58 85 00 - E-post: skien@erichsen-horgen.no		
A.L. HØYER SKIEN AS Lyngbakkeveien 5, 3736 Skien Tlf: 35 58 83 00 - E-post: firmapost@alhoyer-skien.no		
Malnes og Endresen AS Lyngbakkeveien 5, 3736 SKIEN Tlf: 23 24 57 00 - E-post: me-skien@me.no		
Byggherre		
Sykehuset Telemark		
Dato	Målestokk	OPPDRIKTER
30.09.2020	1:50	BAF
TEGNET AV	ANSV.	KONTR.
HY	BAF	BAF
TEGNINGEN GJELDER		
STHF - NOTODDEN SYKEHUS N1C		
Bygg C, Ombygging Akkuttmottak		
Tele og automatisering	TEGN NR:	Rev.
Eksisterende	N1C-1E-510-20-01-R	