


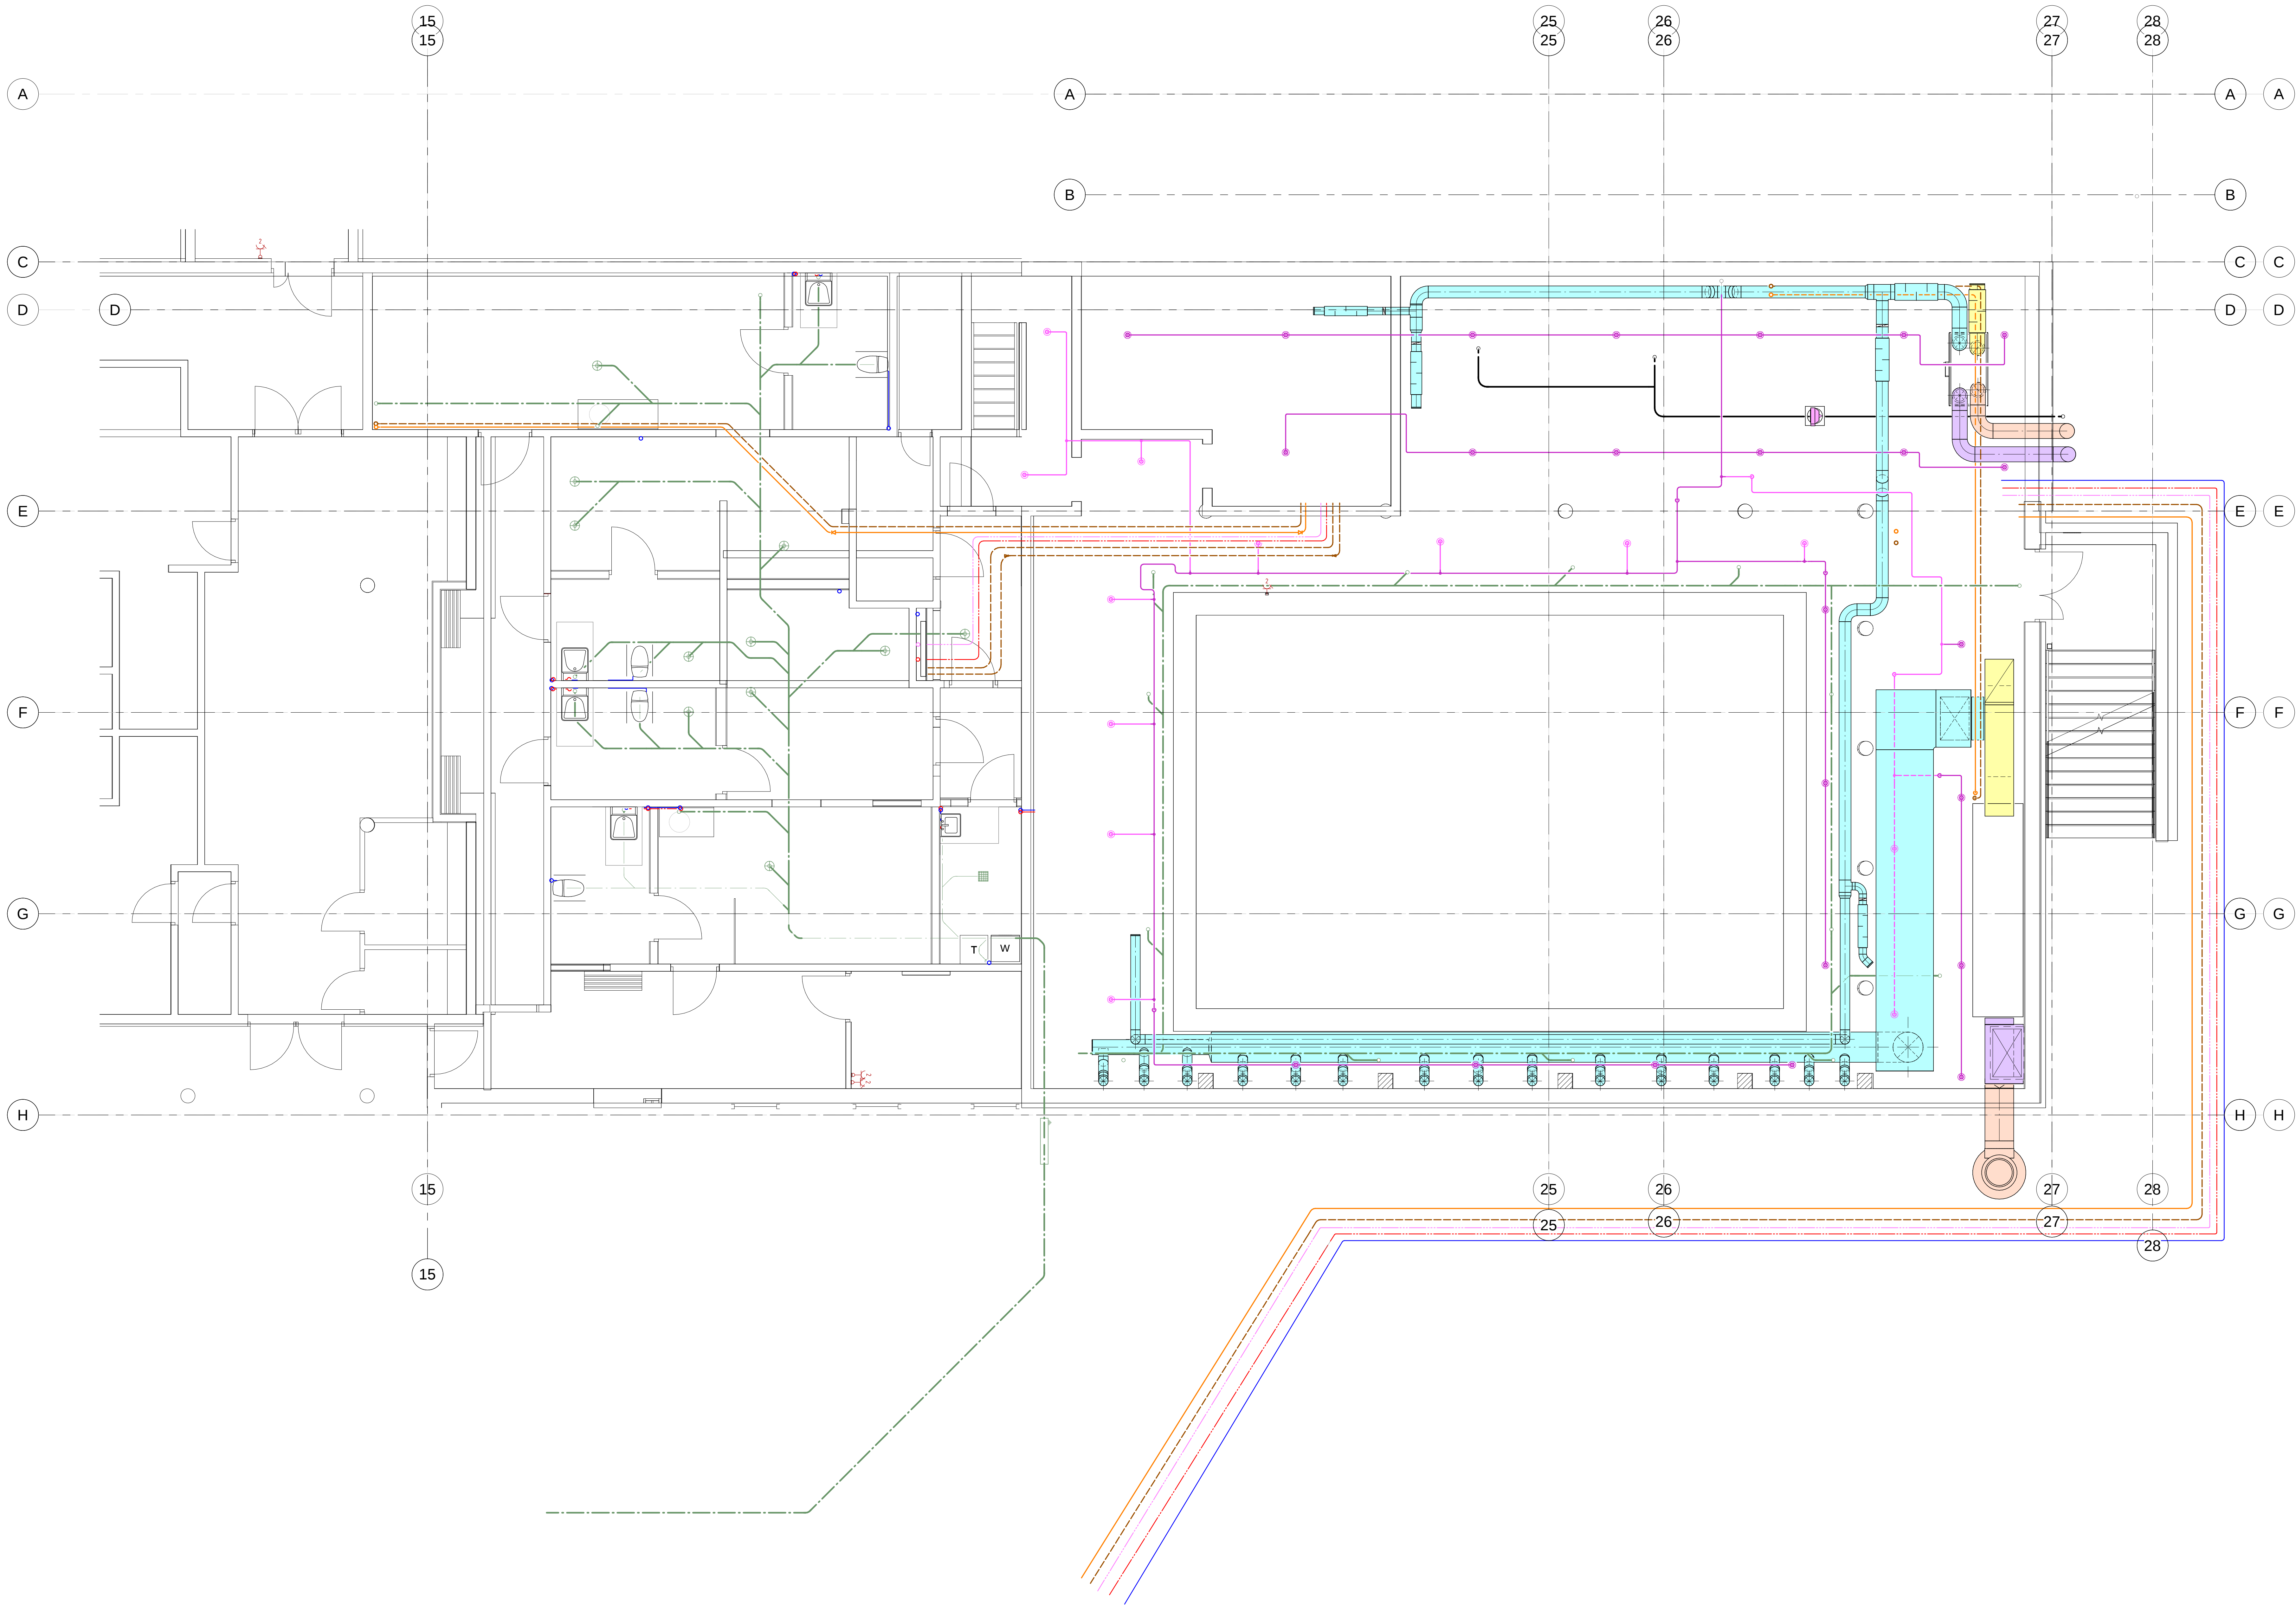

Tegningsnummer	Revisjon
V-30 20-00-02	1

1	10.11.2020	Anbudstegning		MacBa	PeiHe	
Rev.	Dato	Restnotis		Utført	Fagformid.	Godkjent
Dette dokumentet er utarbeidet av Norconsult AS som skal avleses i forbindelse med oppdragsforholdet. Oppdragsforholdet kan endres i løpet av prosjekteringen. Dokumentet må bare benyttes til det formål som oppdragsforholdet beskriver, og må ikke kopieres eller gjøres tilgjengelig på annen måte eller i annen utstilling enn formålet herfor.						
Folldal kommune					1 : 50	
Renovering basseng og garderober Plan 00 - Kjeller Samplot rør og vent og bunnledninger						