


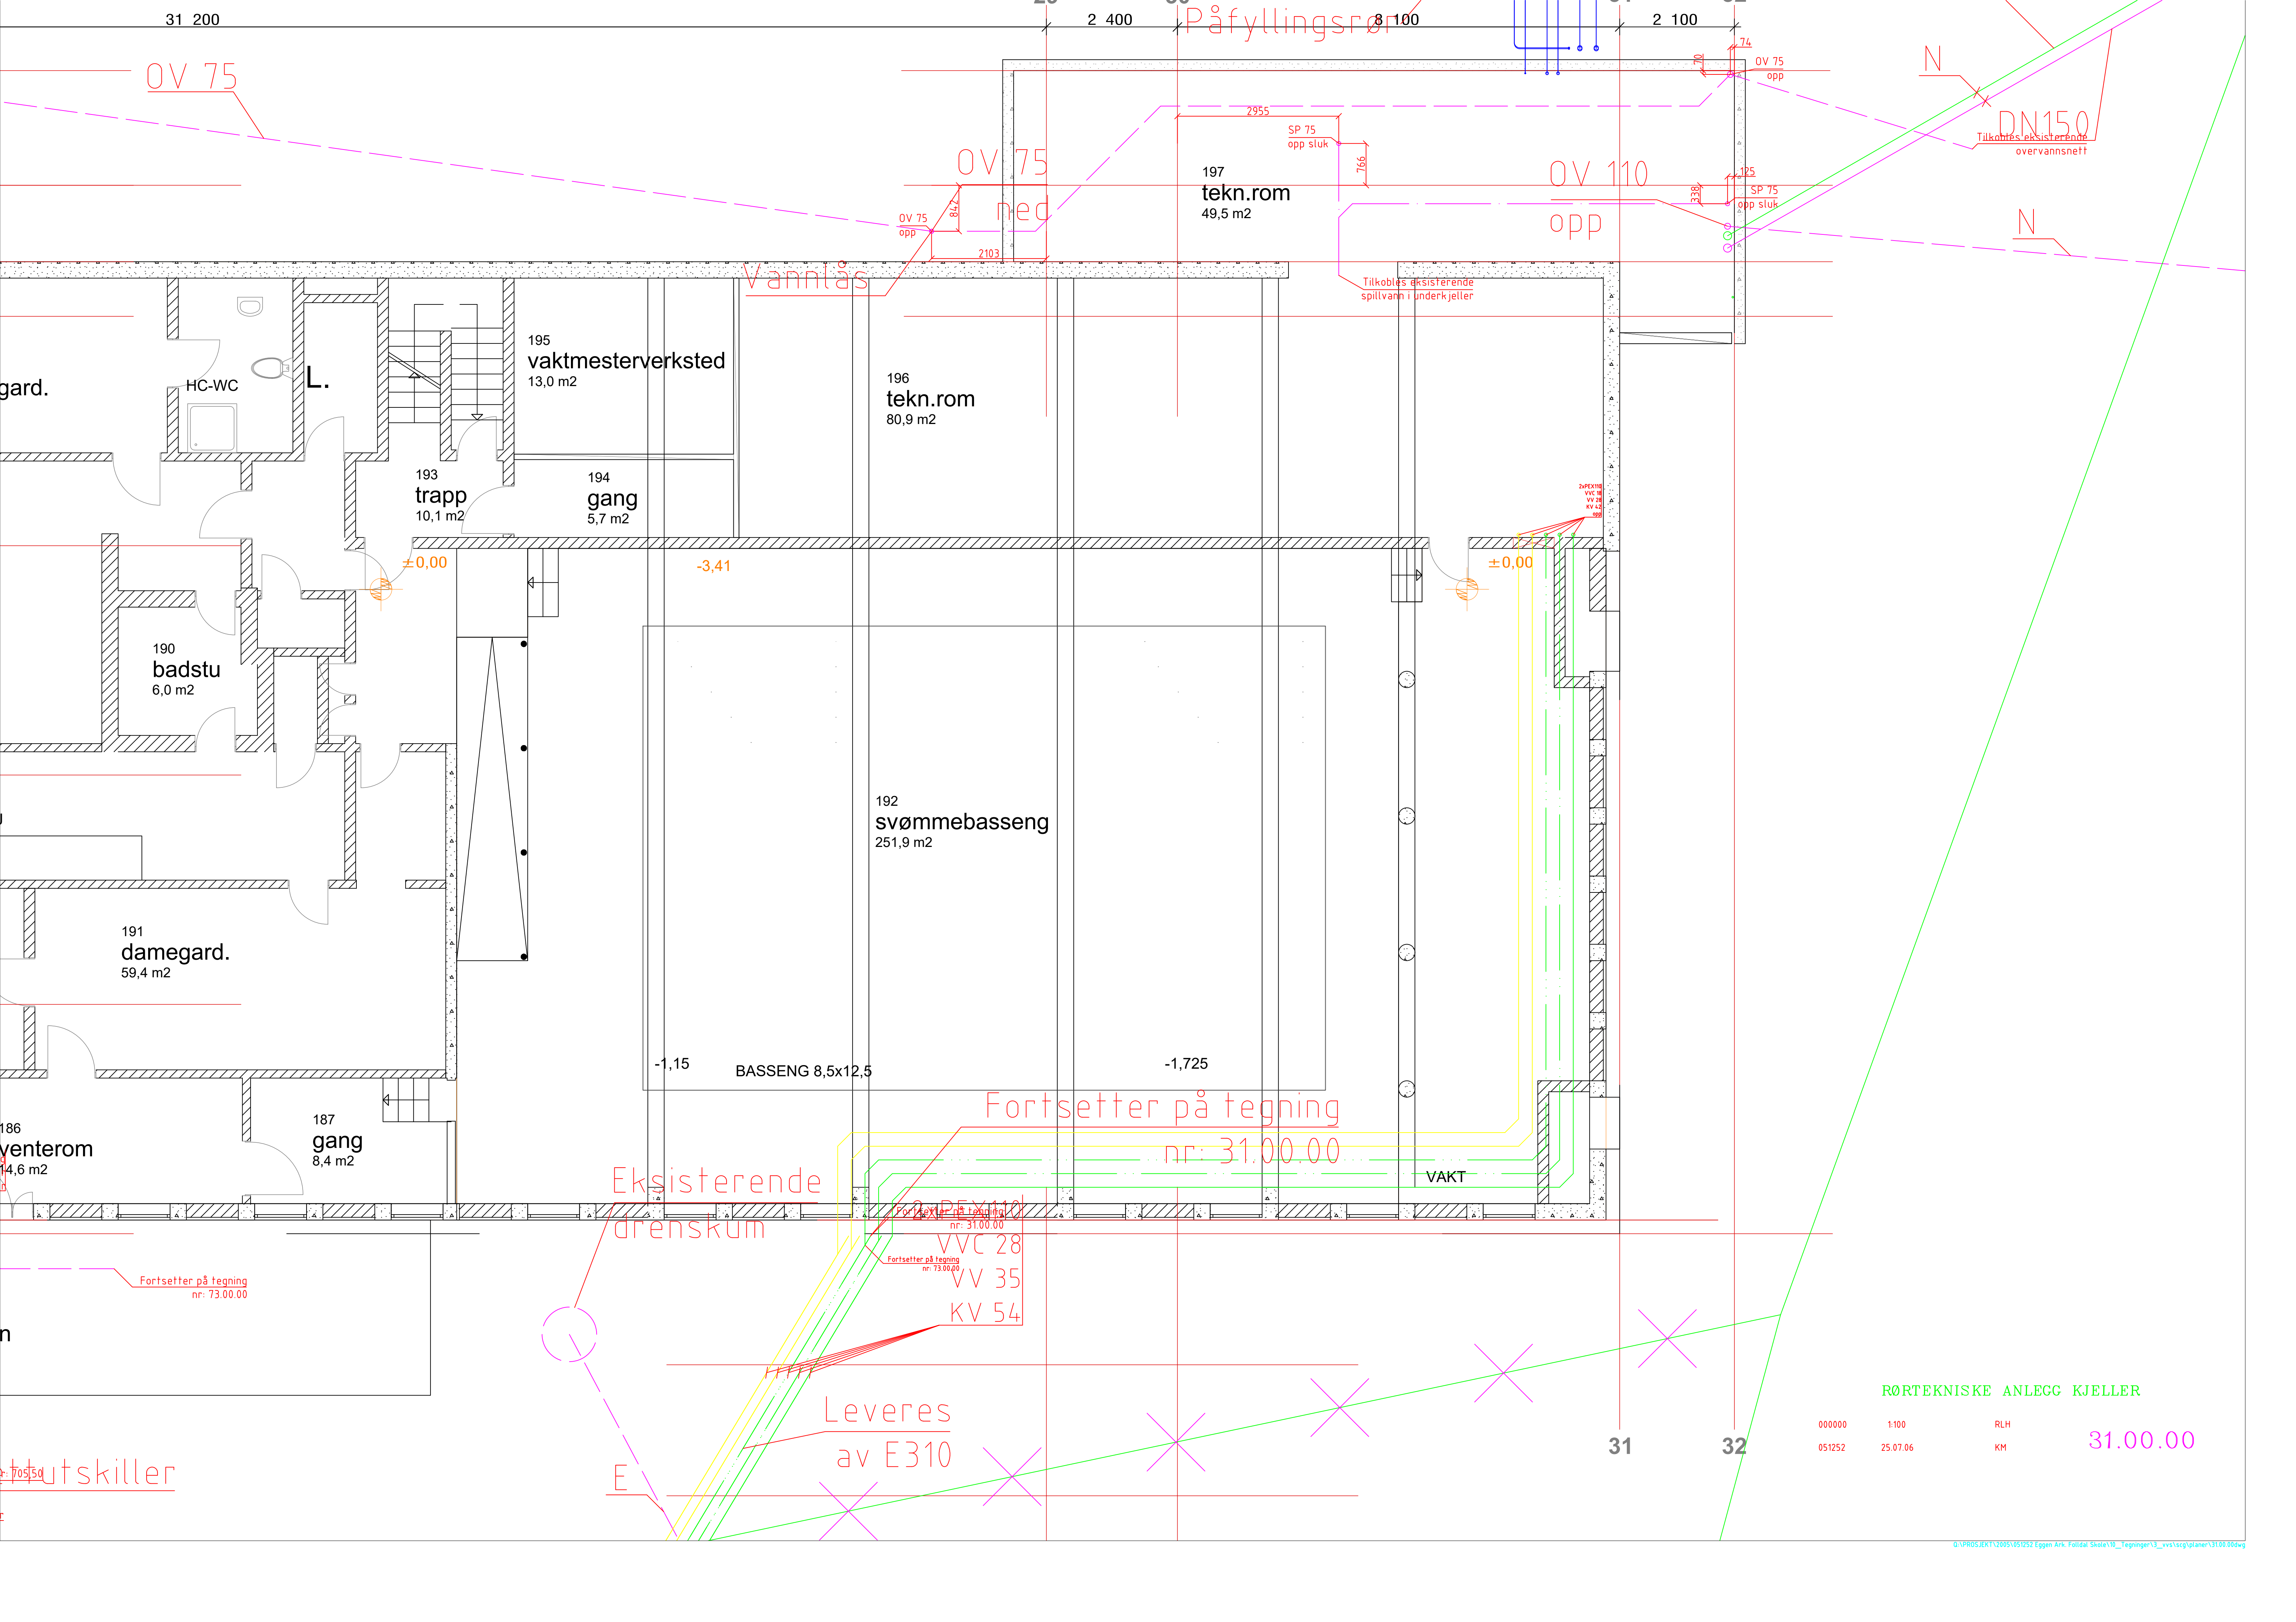

OV 75

OV 75 ned

Påfyllingsrør

OV 110 opp

DN150
Tilkobles eksisterende overvannsnett

Vannlås

Tilkobles eksisterende spillvann i underkjeller

195
vaktmesterverksted
13,0 m2

196
tekn.rom
80,9 m2

193
trapp
10,1 m2

194
gang
5,7 m2

HC-WC

L.

190
badstu
6,0 m2

191
damegard.
59,4 m2

192
svømmebasseng
251,9 m2

BASSENG 8,5x12,5

Fortsetter på tegning
nr: 31.00.00

Eksisterende
drenskum

VAKT

VVC 28
VV 35
KV 54

Leveres
av E310

RØRTEKNISKE ANLEGG KJELLER

000000 1:100
051252 25.07.06

RLH
KM

31.00.00

31

32

utskiller