


TEGNINGENS ANVISNING AV ALARMGIVERE, MARKERINGSLYS OG LEDELYS ER KUN VEILEDENDE.
BRANNALARMANLEGG, SPRINKLERANLEGG OG LEDESYSYSTEM SKAL DETALJPROSJEKTERES AV ANNEN ANSVARLIG RÅDGIVER.

A diagram of a circular magnetic field. A vertical line with an arrow pointing upwards is labeled 'N' at the top, indicating North. A horizontal line intersects the vertical line at the center of a circle. The circle is divided into four quadrants by these lines. A shaded sector is located in the upper-left quadrant, starting from the center and extending to the outer edge of the circle. The sector is bounded by a radial line and an arc.

Brannsymbole

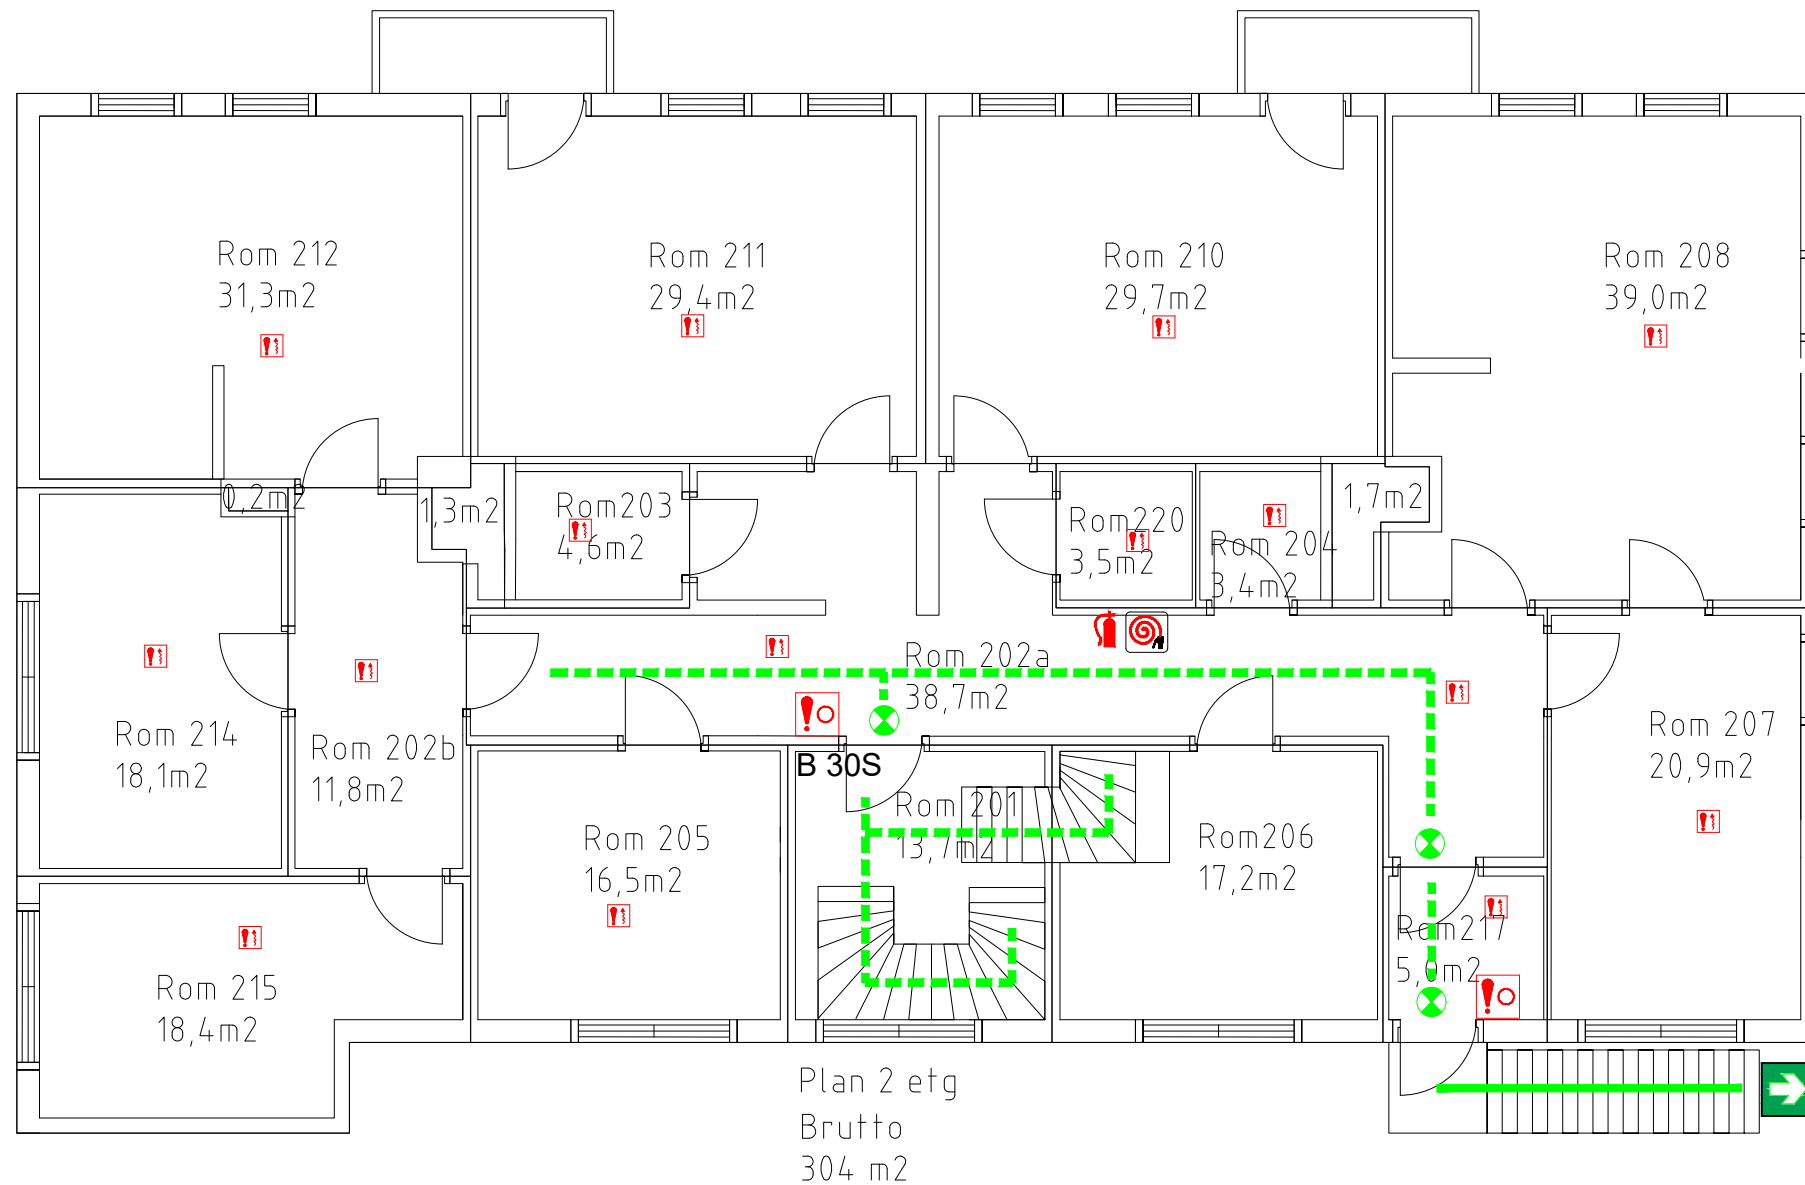

- | | |
|---|---------------------------------|
|  | Røykdetektor Forslag plassering |
|  | Manuell brannmelder |
|  | Ringeklokke |
|  | Brannslange |
|  | Brannslukningsapparat |
|  | Adkomst for brannvesenet |
|  | Utgang |
|  | Markeringslys |
|  | Fluktvei |
|  | Rømningsvei |

Rev nr.	Beskrivelse	Dato	Utført	Kontr.
01	Korigert etter befarng	10.07.18	KIH	CB

Tiltakshaver
Kristiansand Eiendom

Adresse
Odderøyaveien 21, 4610 Kristiansand

Prosjekt Odderøyaveien 21 Lasarett
--

Branntegning		Gnr. 150	Bnr. 1116	Areal 312 kvm	
Tegnet KIH	Kontroll CB	Format A3	Mål 1:100	Rev. 01	
Tegn. nr. 12363B2		Prosj. nr. 12363		Dato 15.01.2018	
Plan 2.etasje				RKL 2	BKL 2