


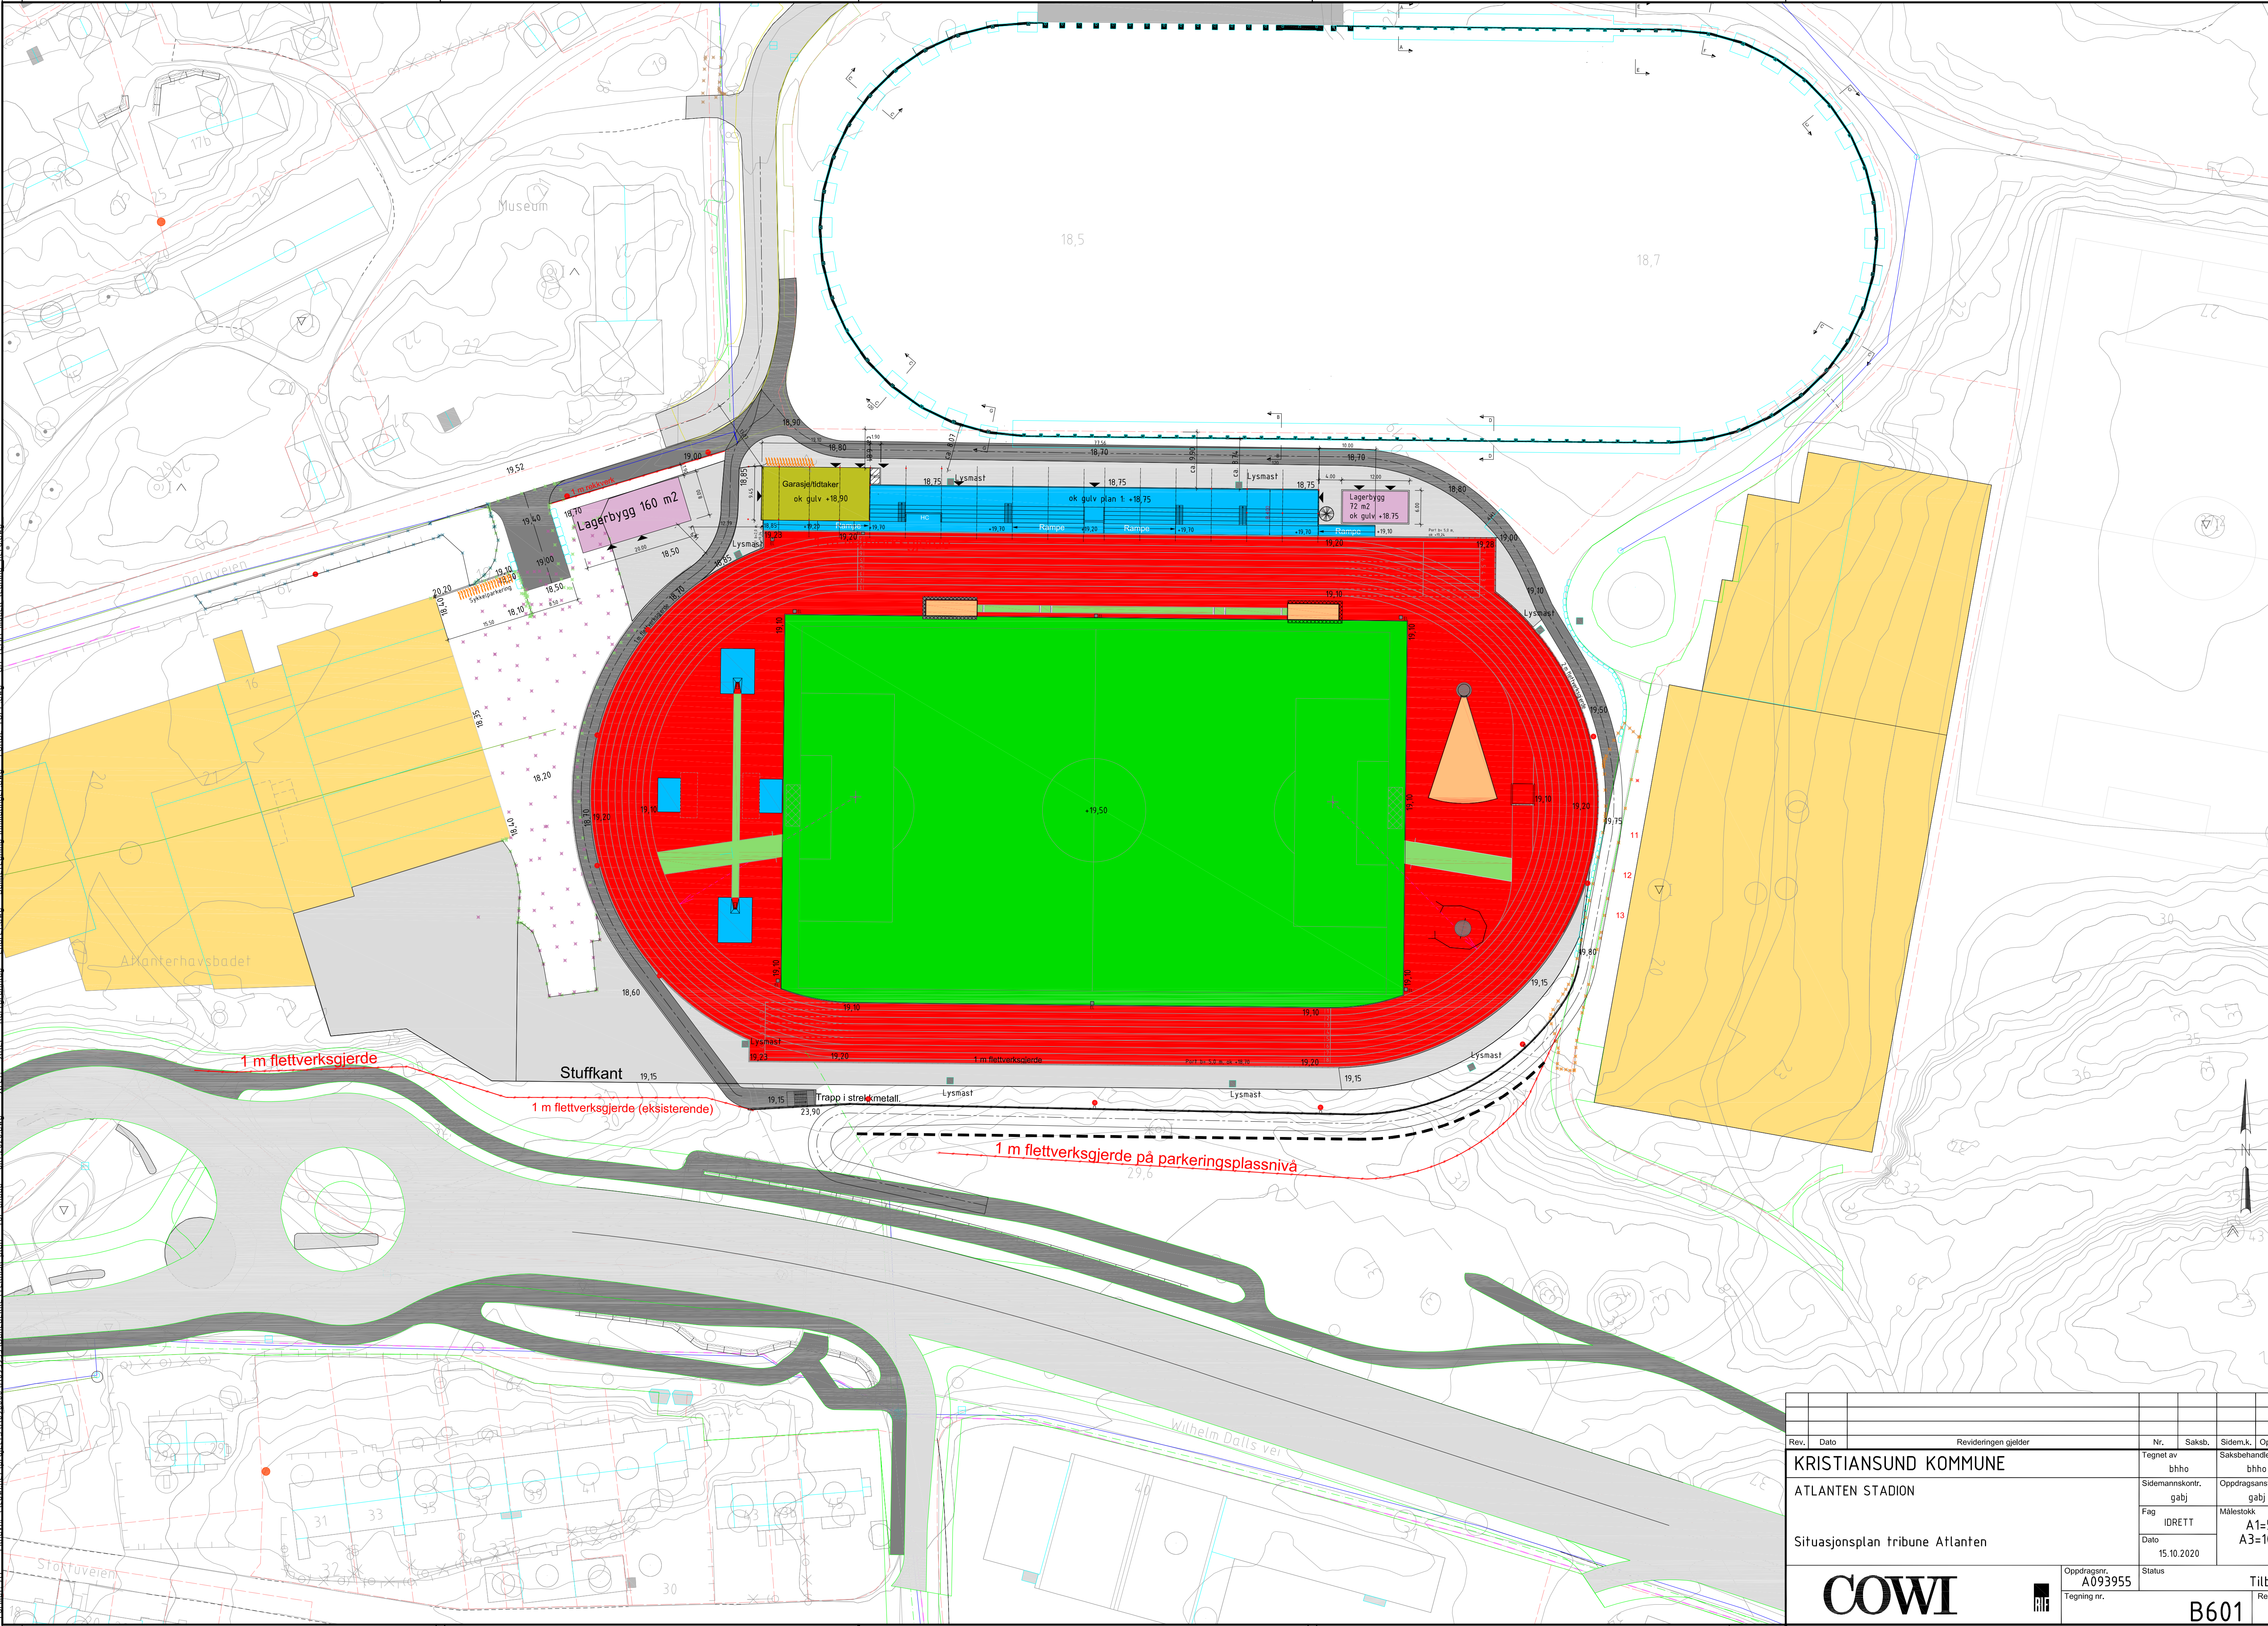

Rev.	Dato	Revideringen gjelder		Nr.	Saksb.	Sidem.k.	Oppdra.
		KRISTIANSUND KOMMUNE		Tegnet av bhho		Saksbehandler bhho	
		ATLANTEN STADION		Sidemannskont. gabj		Oppdragsansvarlig gabj	
		Situasjonsplan tribune Atlanten		Fag IDRETT		Målestokk A1=500 A3=1000	
				Dato 15.10.2020		Status	
				Oppdragsnr. A093955		Tilbud	
				Tegning nr.		Rev.	
						B601	

Format: A1
Filnavn: \\w:\prosjekter\A093955\Baretekte\Tegning\atn - for anbud - okt 2020.dwg
Xref: XREF - Kartgrunnlag - entret.dwg - Samletegning immilitær.dwg - FORBIL TOPP.dwg - GIL-ICMA-modell-tekning - barndag
I:\Plot: BHHO 15.10.2020 15:12:39