



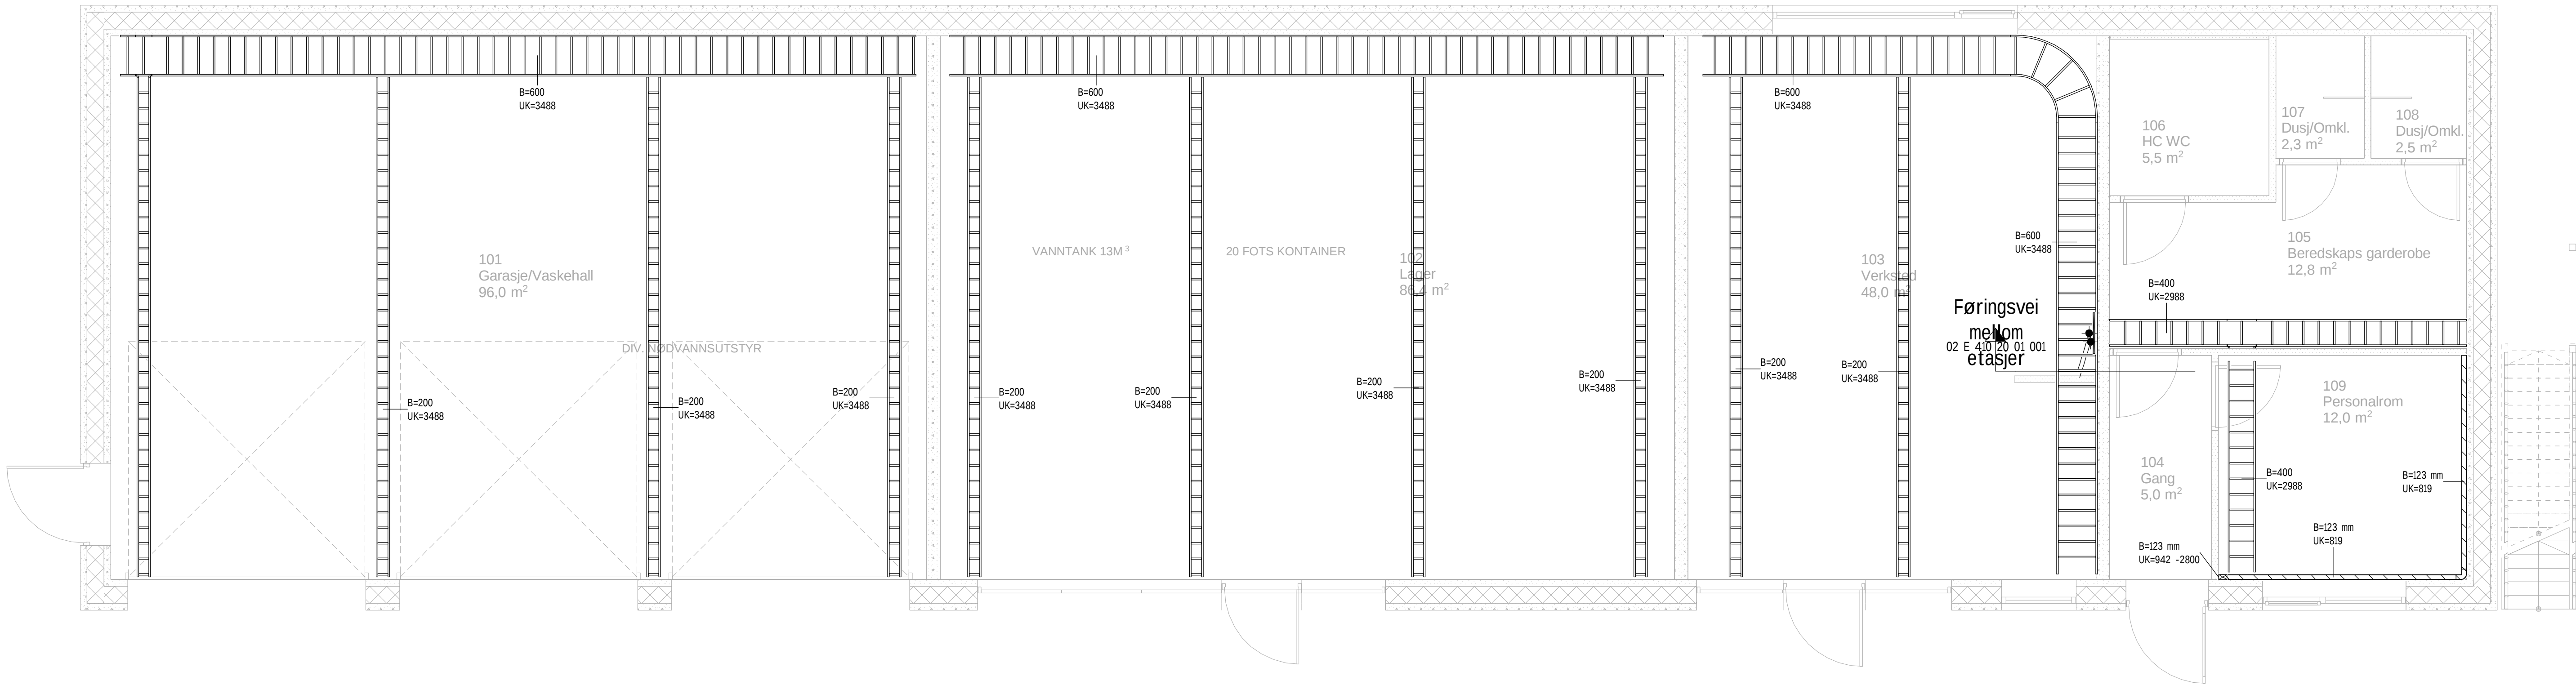

Se situasjonsplan for rør og jording i grunn

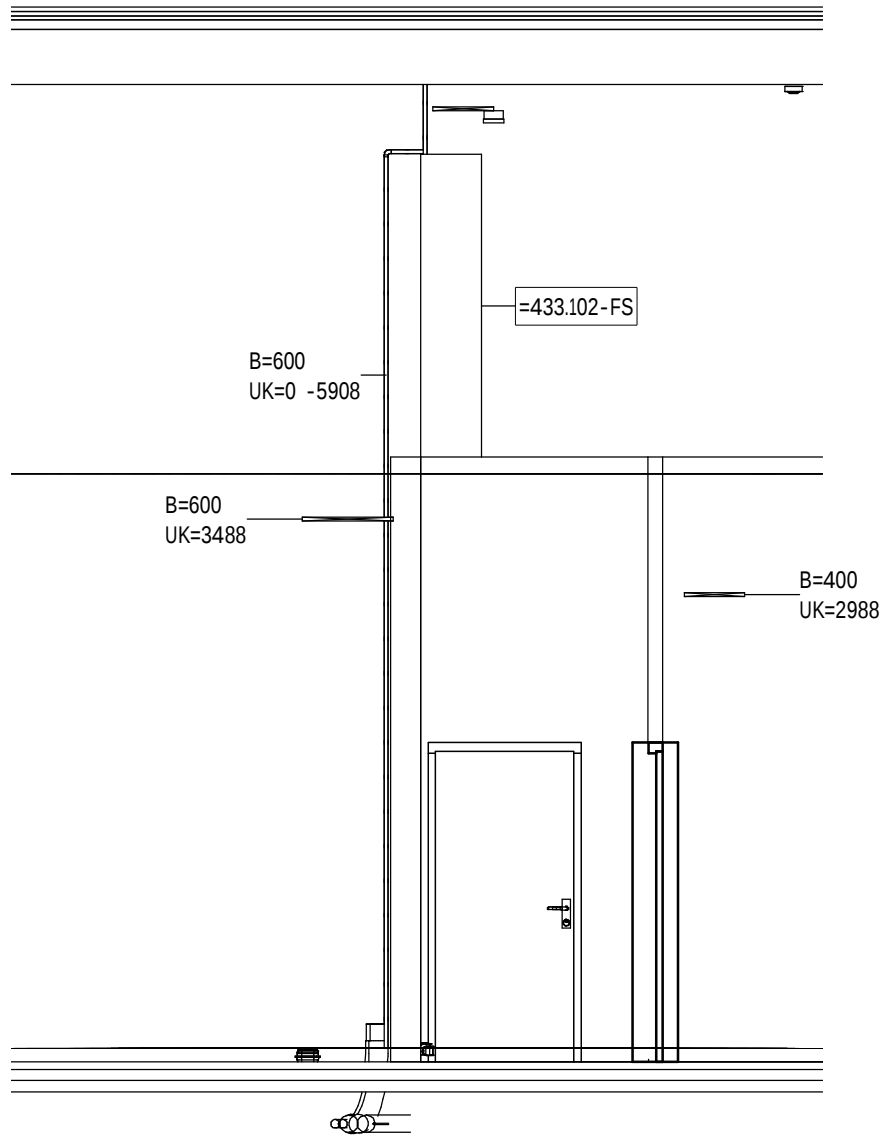

Symbol	Beskrivelse
	Kabelbro
	Armaturskinne
	Veggkanal

1		05.11.20		Tilbudstegning				MKBR / TJA / TJA	
Rev	Dato	Beskrivelse				Nr.	Saksb. / Sidem.k. / Oppdr.a.		
Karmøy Kommune						Tegnet av		Saksbehandler	
BREKKE VANNVERK						MKBR		MKBR	
						Sidemannskontr.		Oppdragsansvarlig	
						TJA		TJA	
						Fag		Målestokk	
						RIE		1:100	
						Dato			
						05.11.2020			
Oppdragsnr.						Status		Tilbudstegning	
A207836									
Bygg						Aktor		System	
Type						Plan		Løpnr.	
Rev									
A1 E 410 20 01 001						1			

11.11.2020 17:40:26