


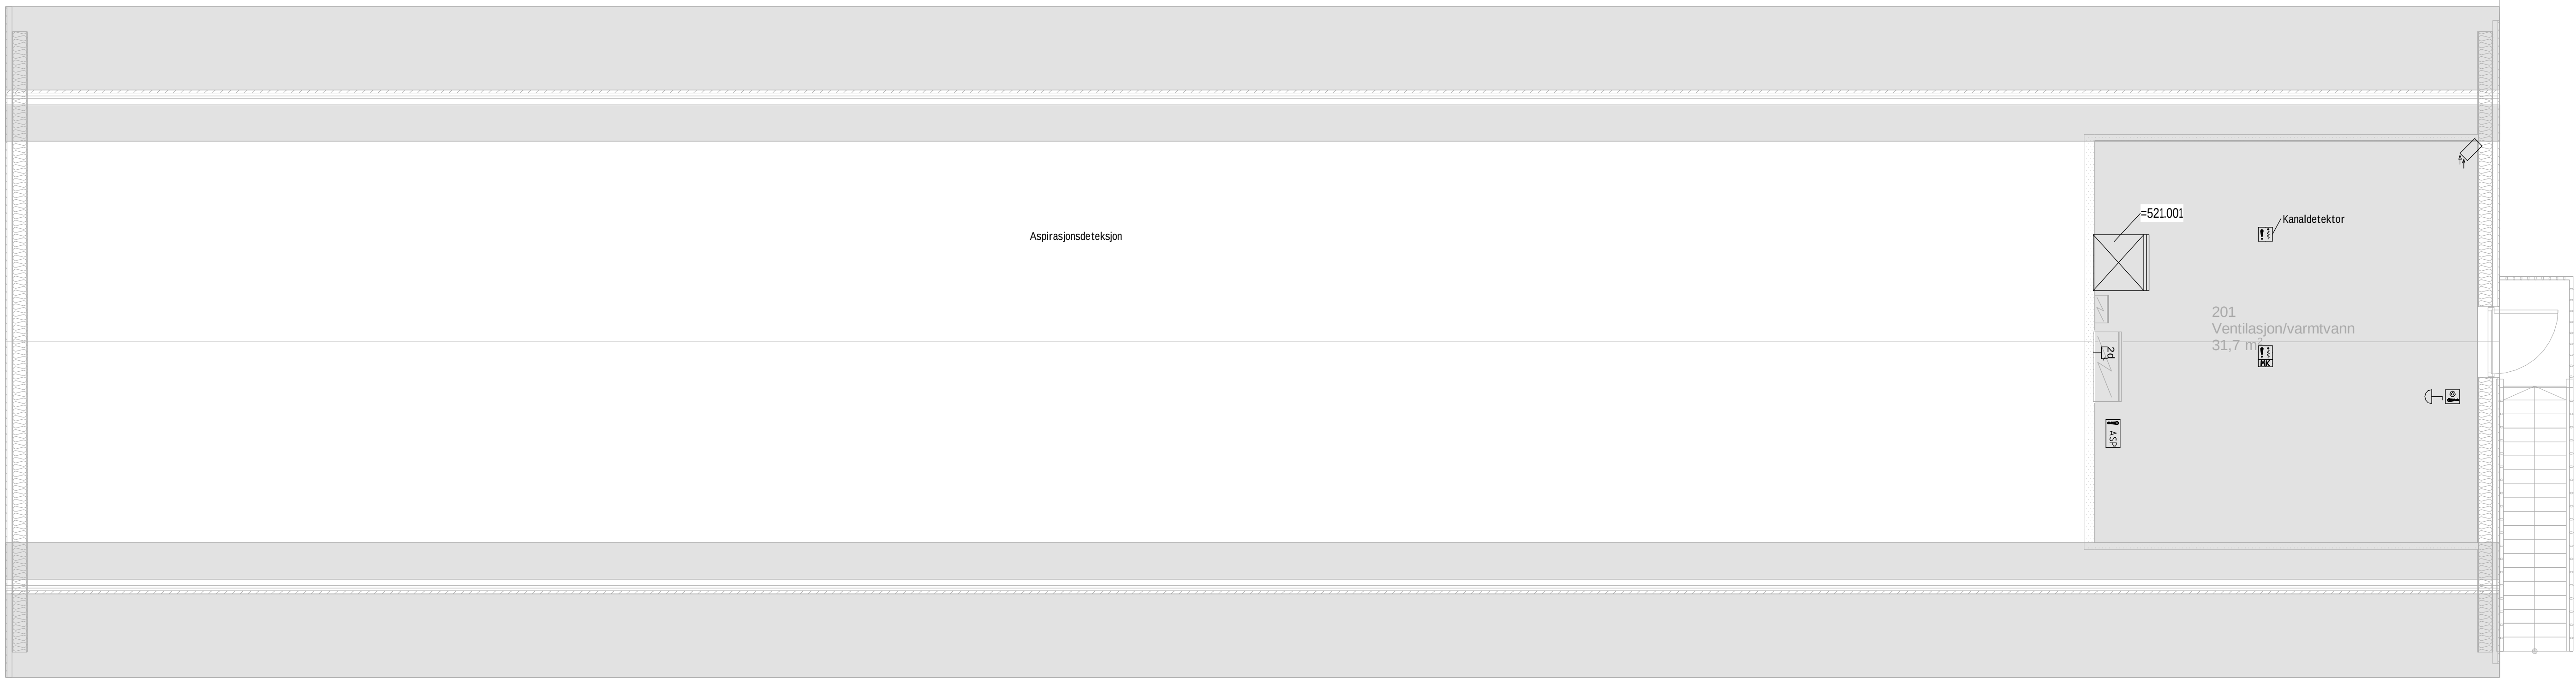

| Symbol | Beskrivelse                            |
|--------|----------------------------------------|
|        | Brannalarm Roterende blink lampe i tak |
|        | Brannalarm brannklokke                 |
|        | Brannalarm Aspirasjonsdetektor         |
|        | Brannalarm Manuell melder              |
|        | Brannalarm multikriterie               |
|        | Brannalarm optisk detektor             |
|        | Brannalarm optisk detektor O/H         |
|        | Brannalarm optisk detektor m/summer    |
|        | Brannmannspanel/ undersentral          |
|        | Tele-Data dobbelt uttak                |
|        | Lukket-/låstsignal - port              |
|        | adk.komponenter i dørmiljø             |
|        | Passiv IR detektor                     |
|        | Kortleser med tastatur                 |
|        | DAC/HUB - ADK                          |
|        | Utpasseringsknapp                      |
|        | El. fordeling med dør                  |
|        | Datarack med dør                       |

Merknad:  
Min. IP-grad på utstyr i de ulike rom:  
Kontordel - IP20  
Verksted/lager og grov arealer og uteområder - IP44  
Garasje/Vaskehall - IP65

1Rev05.11.20Tilbudstegning

RevDato

Beskrivelse

Nr.

MKBKBR / TJA / TJA

Saksb. / Sidem.k. / Oppdr. a.

Saksbehandler

Karmøy Kommune

BREKKE VANNVERK

Teleteknisk  
Plan 02 - garasjebygg

Tegnet av  
MKBKBR

Sidemannskont.  
TJA

Fag  
RIE

Dato  
05.11.2020

Nr.  
MKBKBR

Oppdragsansvarlig  
TJA

Målestokk  
1:100

Oppdragsnr.  
A207836

Status  
Tilbudstegning

02 E 500 20 02 001

Rev  
1

11.11.2020 17:40:40

Format: A10