


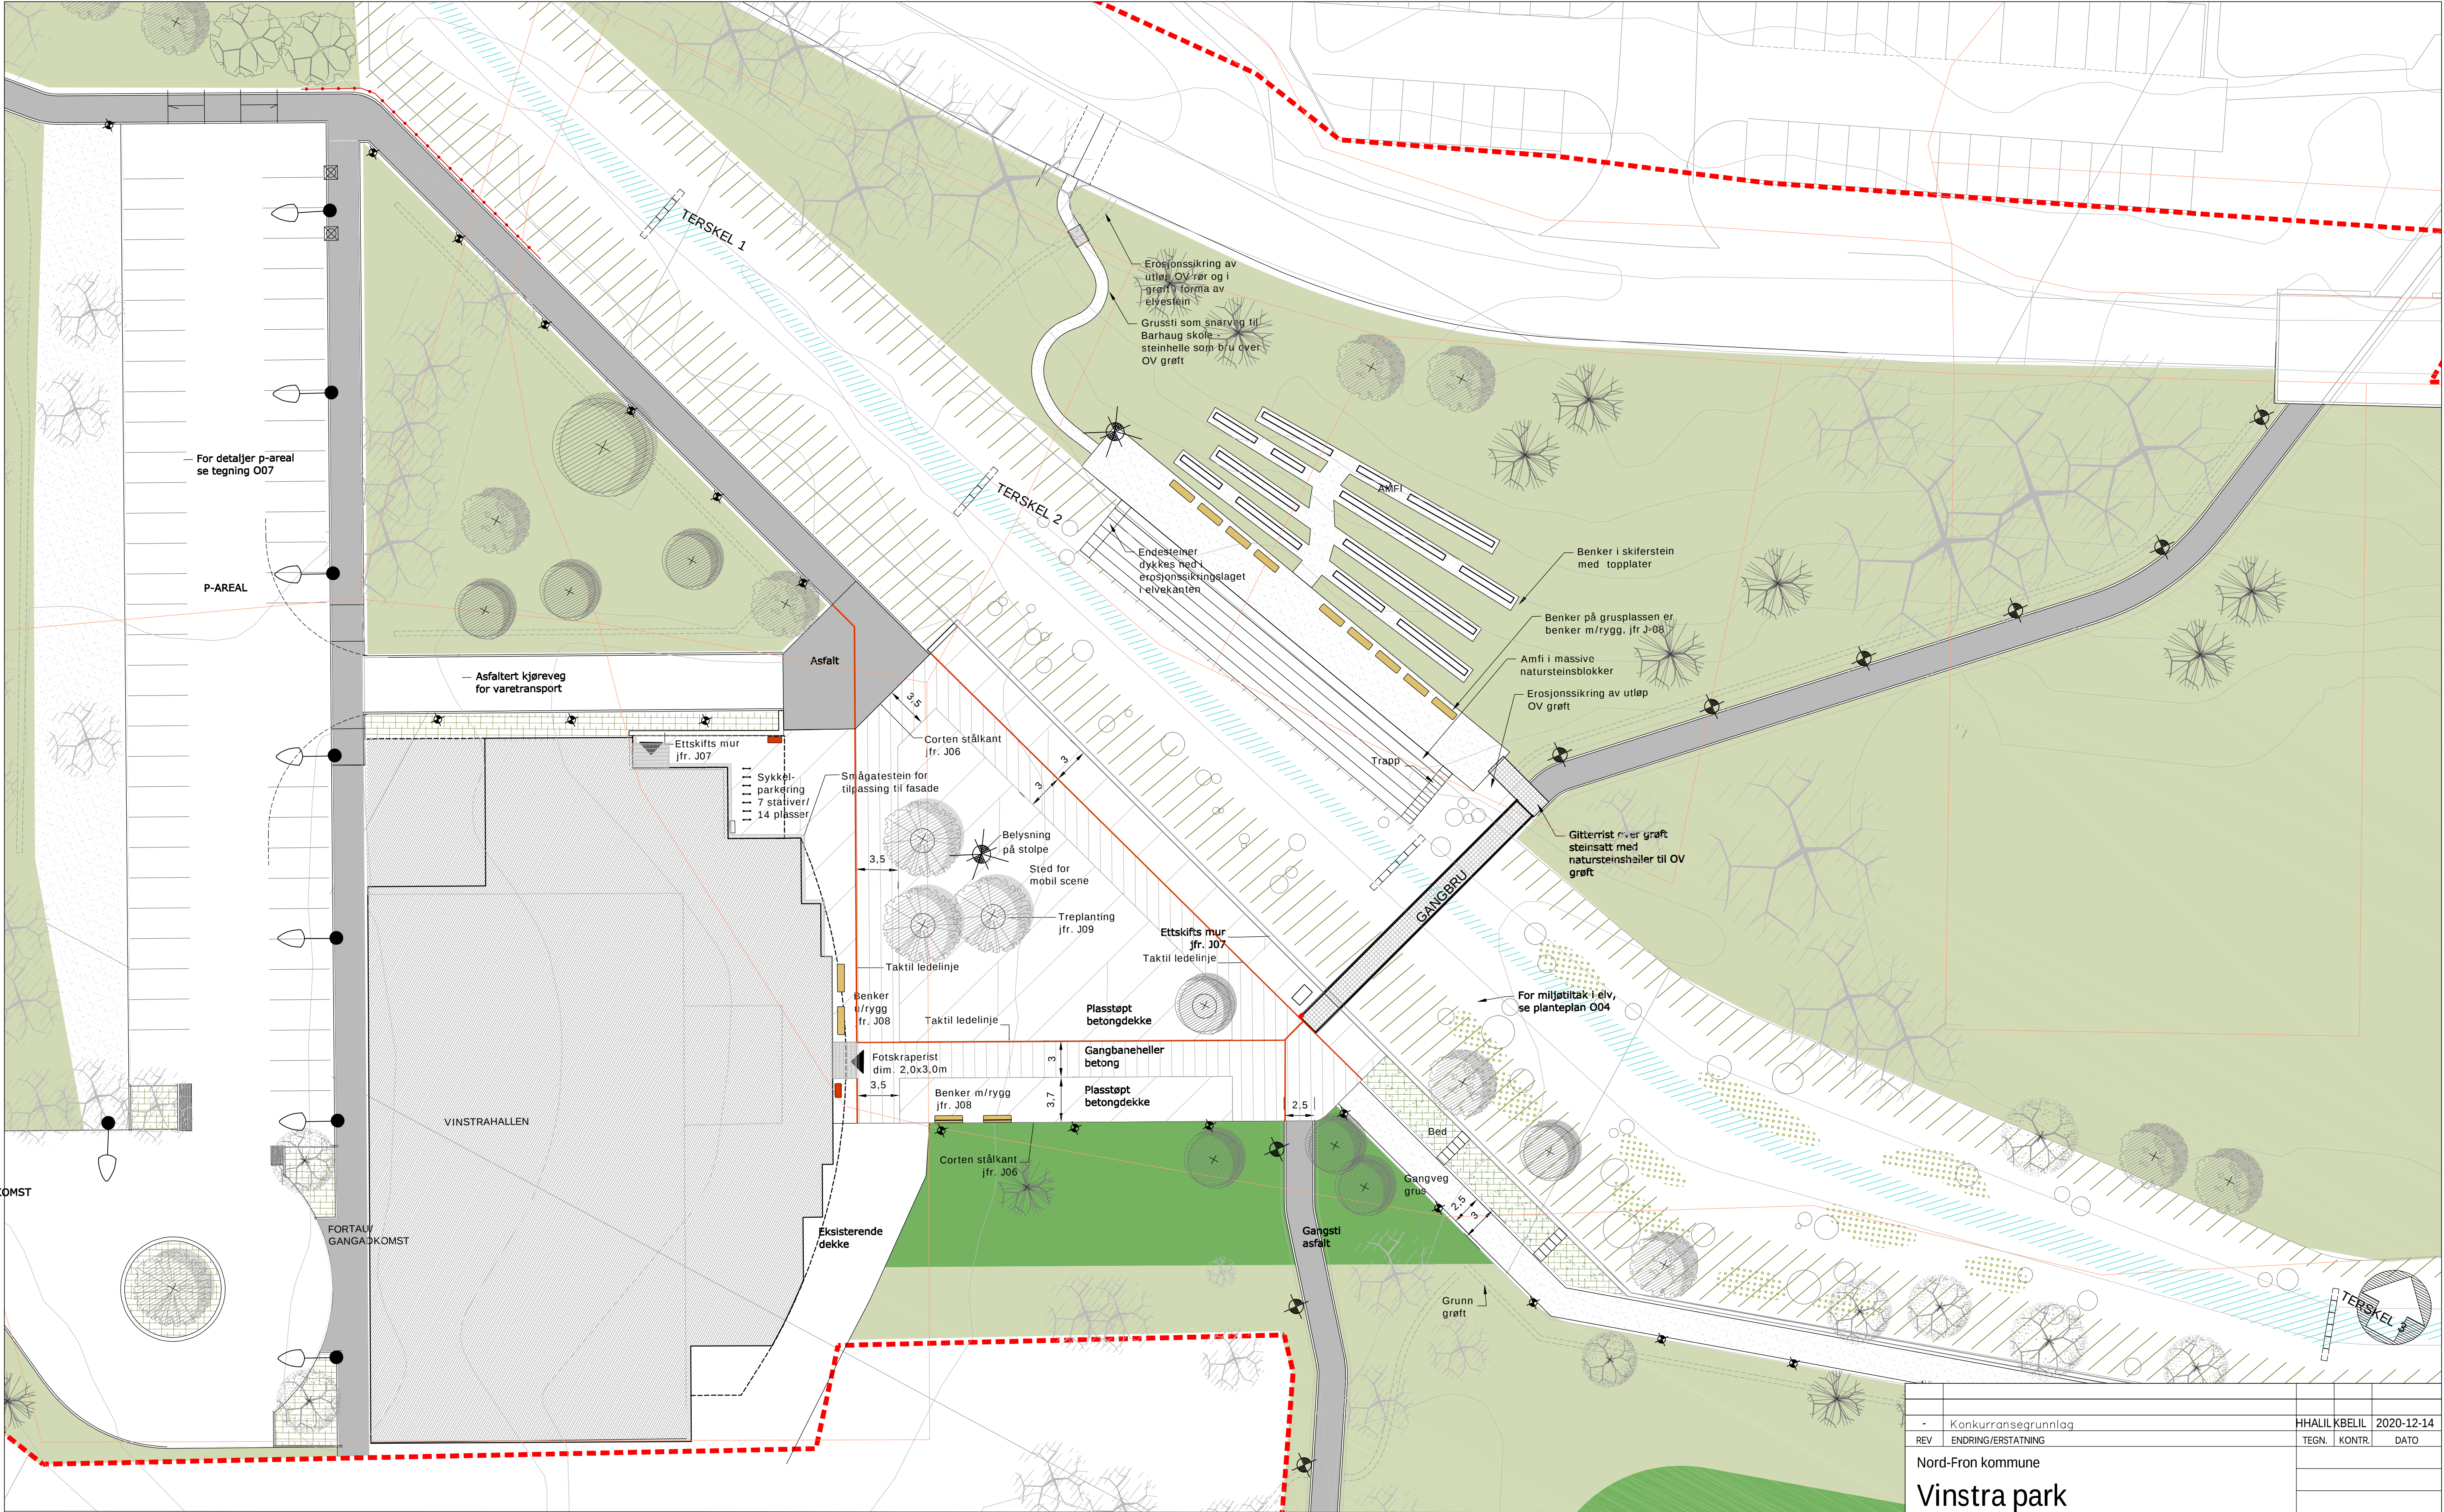

TEGNFORKLARING											
	Tiltaksgrense		Grus		Elveløp		Skogsbunn eksisterende		Lyspulleter		Benk, se J08
	Rekkverk		Plassøpt betong		Eng		Erosjonssikring, omtrentlig utstrekning		Gangveg og plassbelysning		Avfallskorg
	Kant/ kantstein		Asfalt gangarealer		Plen		Pluggplanter elv		Gatelys		Inngangsparti
	Nye furutrær		Asfalt kjørearealer		Regnbed		Gangbaneheller betong		Elbil ladesøyle		
	Nye løvtrær				Bunndekker		Grøftebunn/ forsøknings				
	Eks furutrær, fra laserinnmåling										

-	Konkurransegrunnlag	HHAIL, KBELIL		2020-12-14	
REV	ENDRING/ERSTATNING	TEGN.	KONTR.	DATO	
Nord-Fron kommune					
Vinstra park					
Flomsikring Givra - del 2					
Torgplass og amfi					
		TEGN.	KONTR.	ANSV.	
		HHAIL	KBELIL	KBELIL	
		DATO:			
		2020-10-26			
		OPPDRAGSNR. RAMBØLL			
		1350031175-003			
		FILPLASSERING			
		U:\1350031175\PROJ\U-Landskap\FIG			
		FILNAVN			
		LAV_O_Landskap.dwg			
		KART- OG HØYDEREFERANSE			
		UTM32, NN2000			
		MÅLESTOKK			
		Hor.: 1:250 i A1			
		Vert.:			
		Ramboll Løkkegata 9 2615 LILLEHAMMER +47 61270500		006	-