


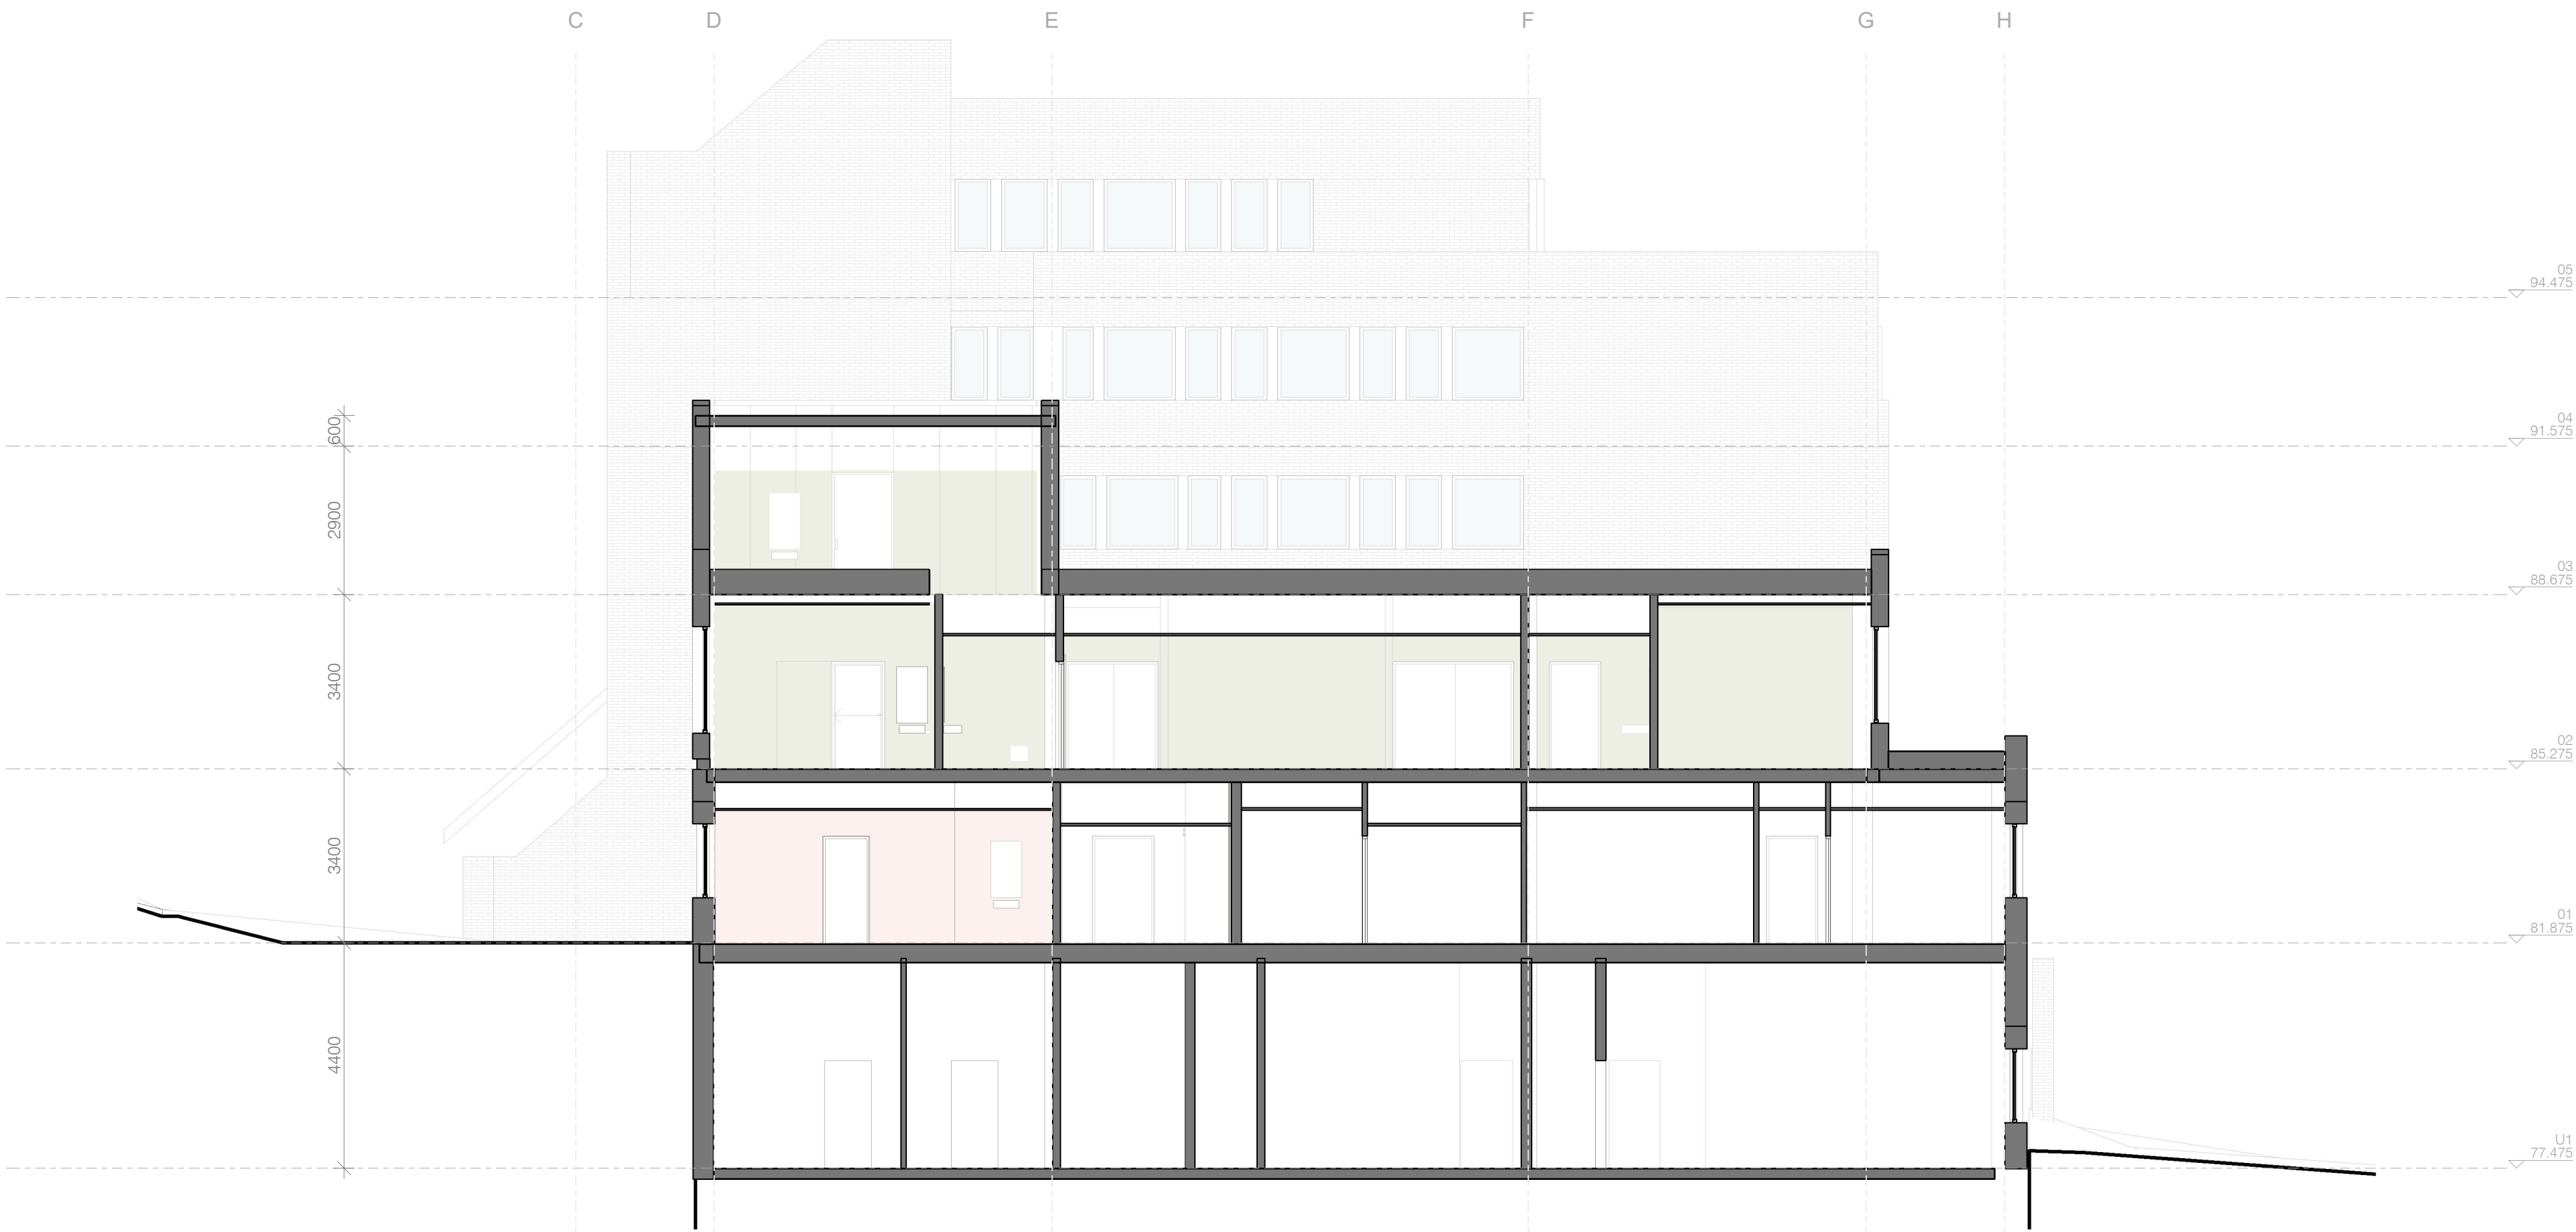

Snitt 1 1 : 100



Snitt 2 1 : 100

NB!
Alle mål kontrolleres på stedet.
Alle mål er i mm.

Rev	Endring	Urf	Ktr	Dato
SLYNGSTAD AAMLID ARKITEKTER				
HELSE MØRE OG ROMSDAL				
1931.02 - Akuttmottak og dagkirurgi Volda				
Status		Prosjektnummer		
Forprosjekt		1931.02		
Snitt				
Målestokk		Format		
1 : 100		0m1m2m3m5m		
A 41 001		Dato	Tegnet	Kontrollert
		04.12.2020	JEU	LB
				Rev