

Prosjekt:

# Langeland skole – Tilbygg


Tittel:

## Bilag E2

# Prosjektets hovedfremdriftsplan

|   |                      |           |           |                                     |                                         |
|---|----------------------|-----------|-----------|-------------------------------------|-----------------------------------------|
|   |                      |           |           |                                     |                                         |
|   |                      |           |           |                                     |                                         |
| C01   | Konkurransesgrunnlag |           | 15.01.21  | AN                                  | UHS TS                                  |
| Rev.   | Beskrivelse          |           | Rev. Dato | Utarb.                              | Kontroll Godkjent                       |
| Leverandørs logo:<br> KONGSVINGER<br>KOMMUNE |                      | Ledig:    | Ledig:    | Utarb. av.:<br><br><b>Byggherre</b> | Antall sider:<br><br><b>Side 1 av 3</b> |
| Prosjekt:   | Kontrakt nr:         | Disiplin: | Dok.type: | Løpenr:                             | Rev nr: Status:                         |
| <b>L</b>   | <b>100</b>           | <b>G</b>  | <b>KF</b> | <b>010</b>                          | <b>01 C</b>                             |

Hovedfremdriftsplan  
Langeland Skole

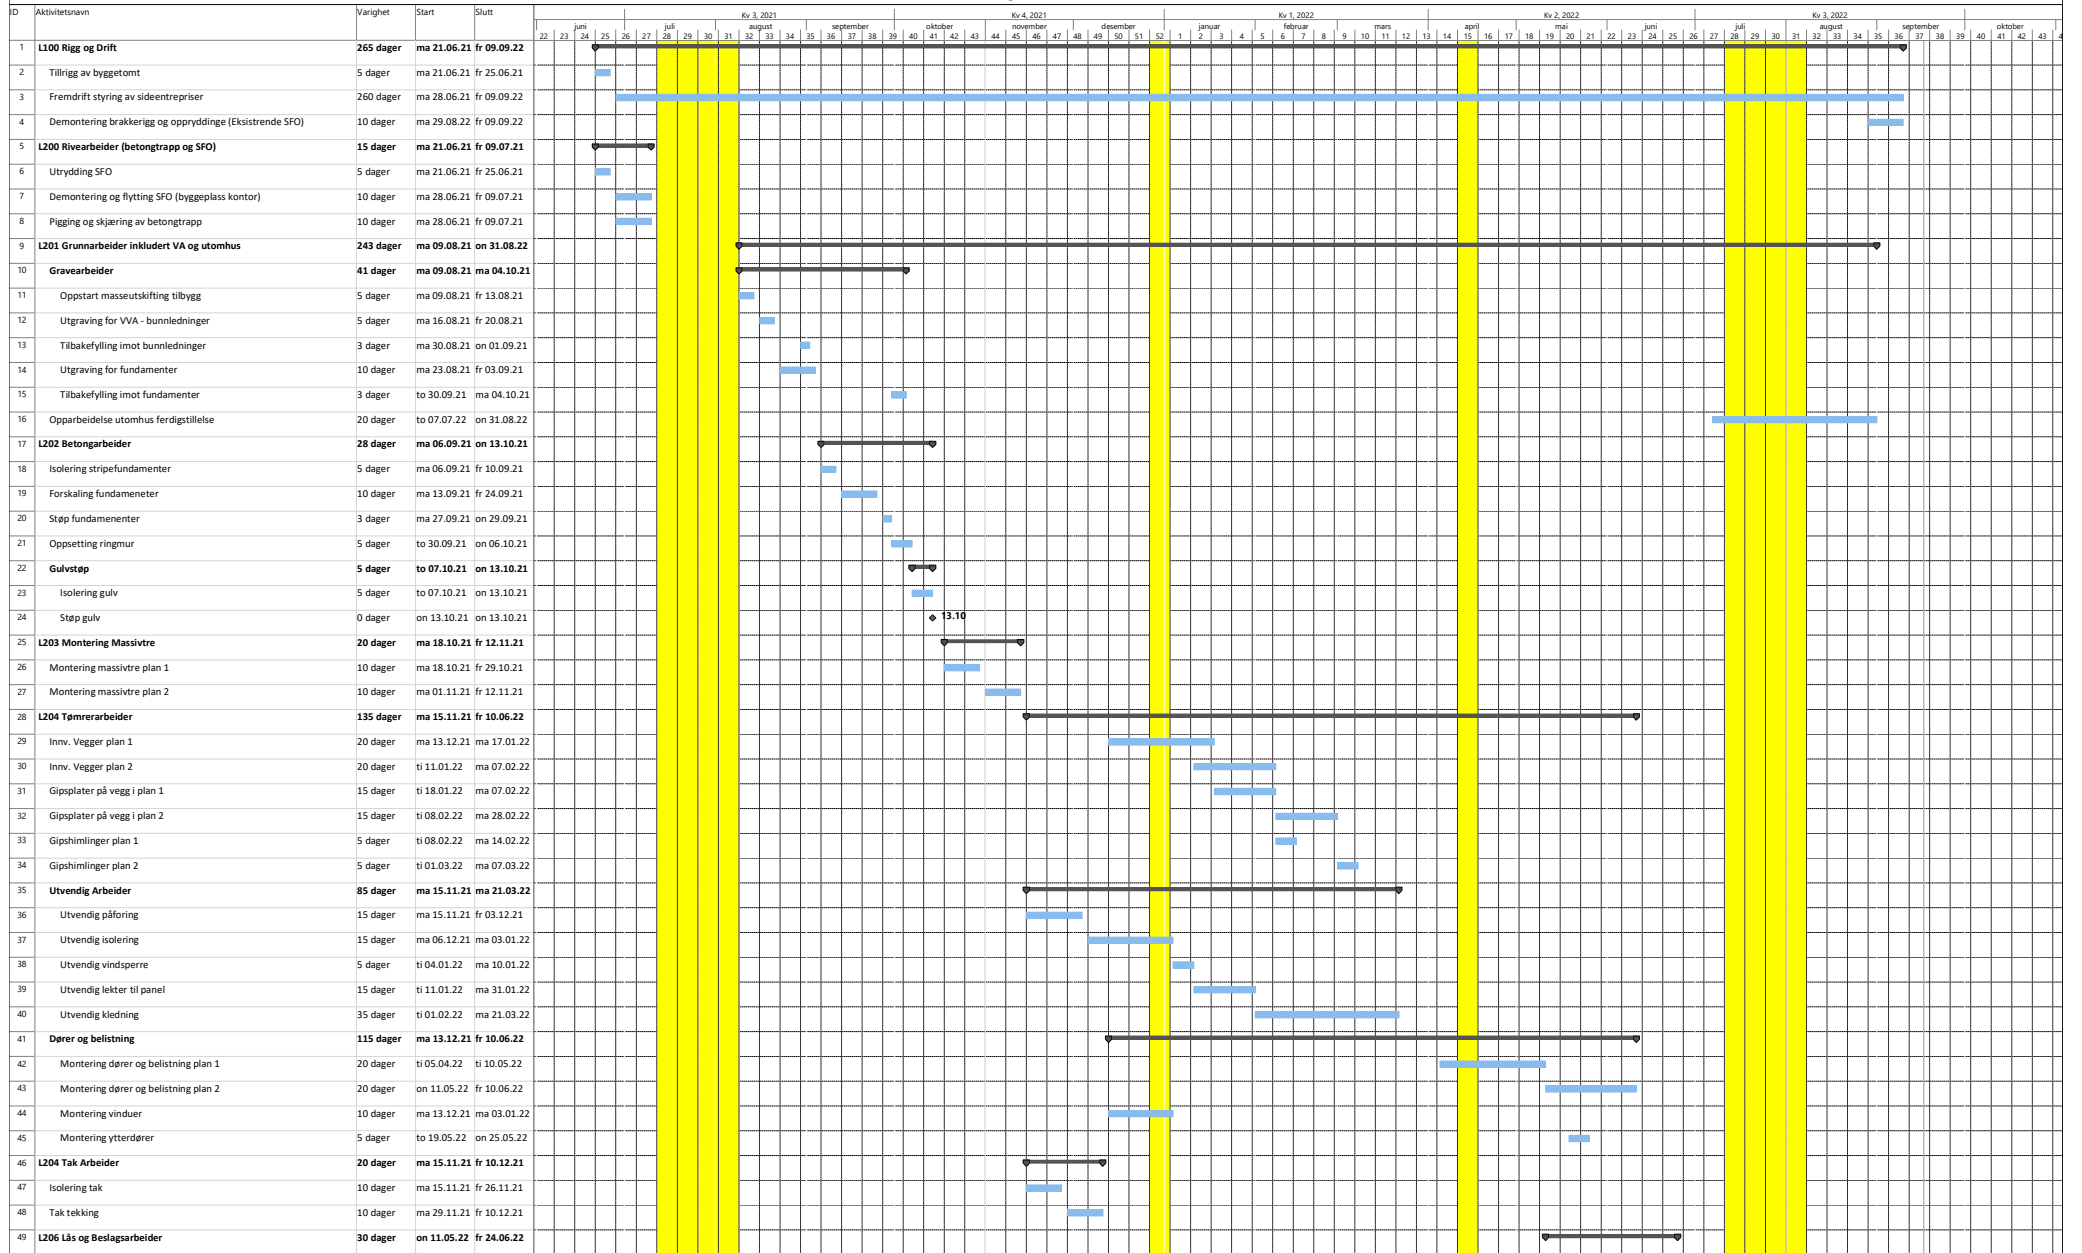

Prosjekt: Langeland Skole  
Dato: 2021 - 2022

Aktivitet  
Deling  
Milepæl

Sammenheng  
Prosjektssammenheng  
Inaktiv aktivitet

Inaktiv milepæl  
Inaktiv sammenheng  
Manuell aktivitet

Bare varighet  
Manuell sammenheng/fremdrift  
Manuell sammenheng


Bare start  
Bare slutt  
Eksterne aktiviteter

Ekstern milepæl  
Tidslinje  
Fremdrift

Manuell fremdrift



Hovedfremdriftsplan  
Langeland Skole

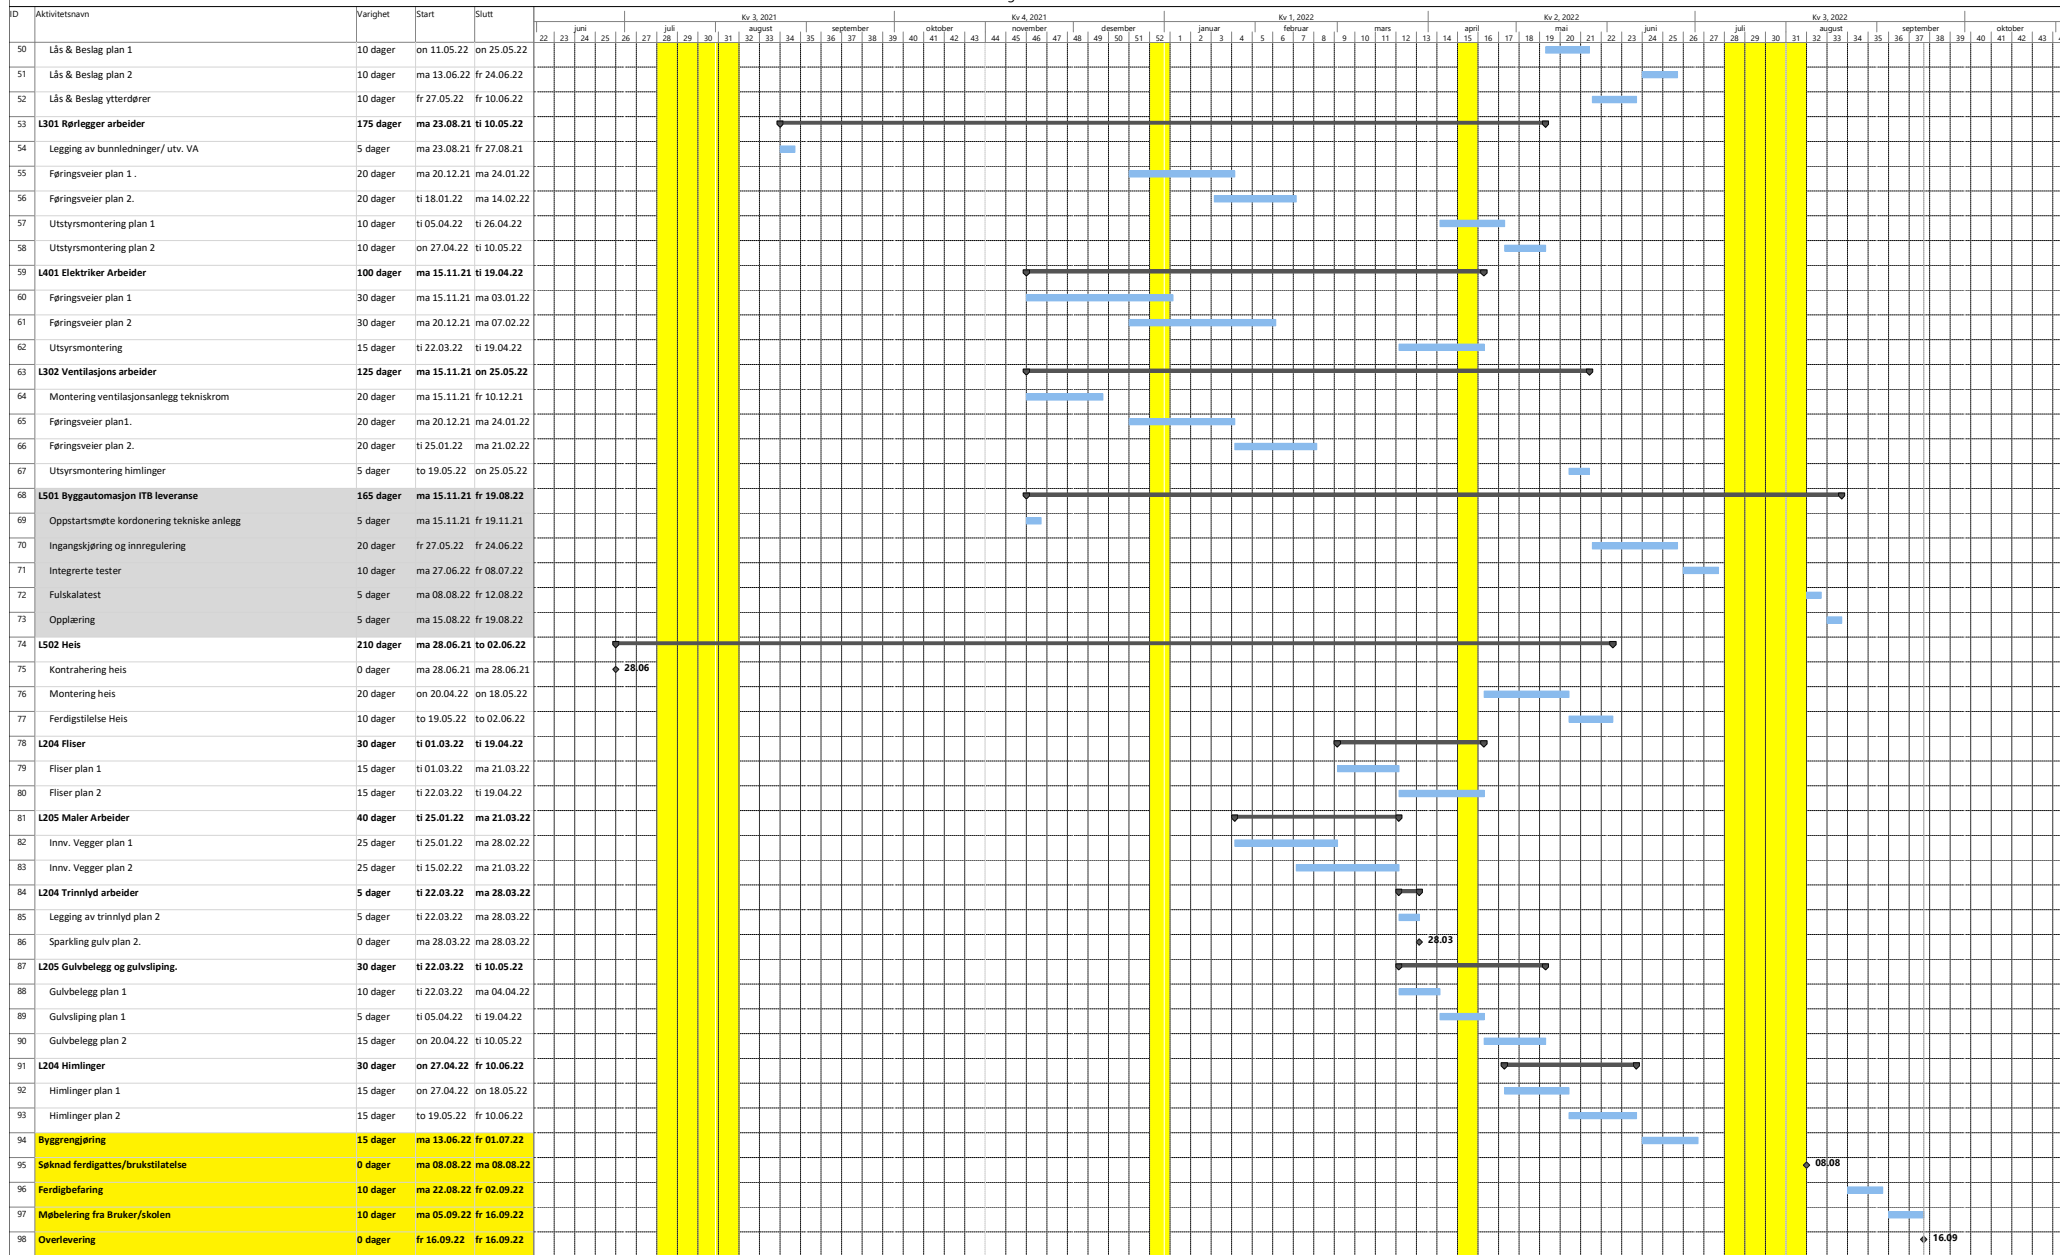

Prosjekt: Langeland Skole  
Dato: 2021 - 2022

Aktivitet  
Deling  
Milepæl

Sammenheng  
Prosjektssammenheng  
Inaktiv aktivitet

Inaktiv milepæl  
Inaktiv sammenheng  
Manuell aktivitet

Bare varighet  
Manuell sammenheng/fremdrift  
Manuell sammenheng

Bare start  
Bare slutt  
Eksterne aktiviteter

Ekstern milepæl  
Tidslinje  
Fremdrift

Manuell fremdrift

