


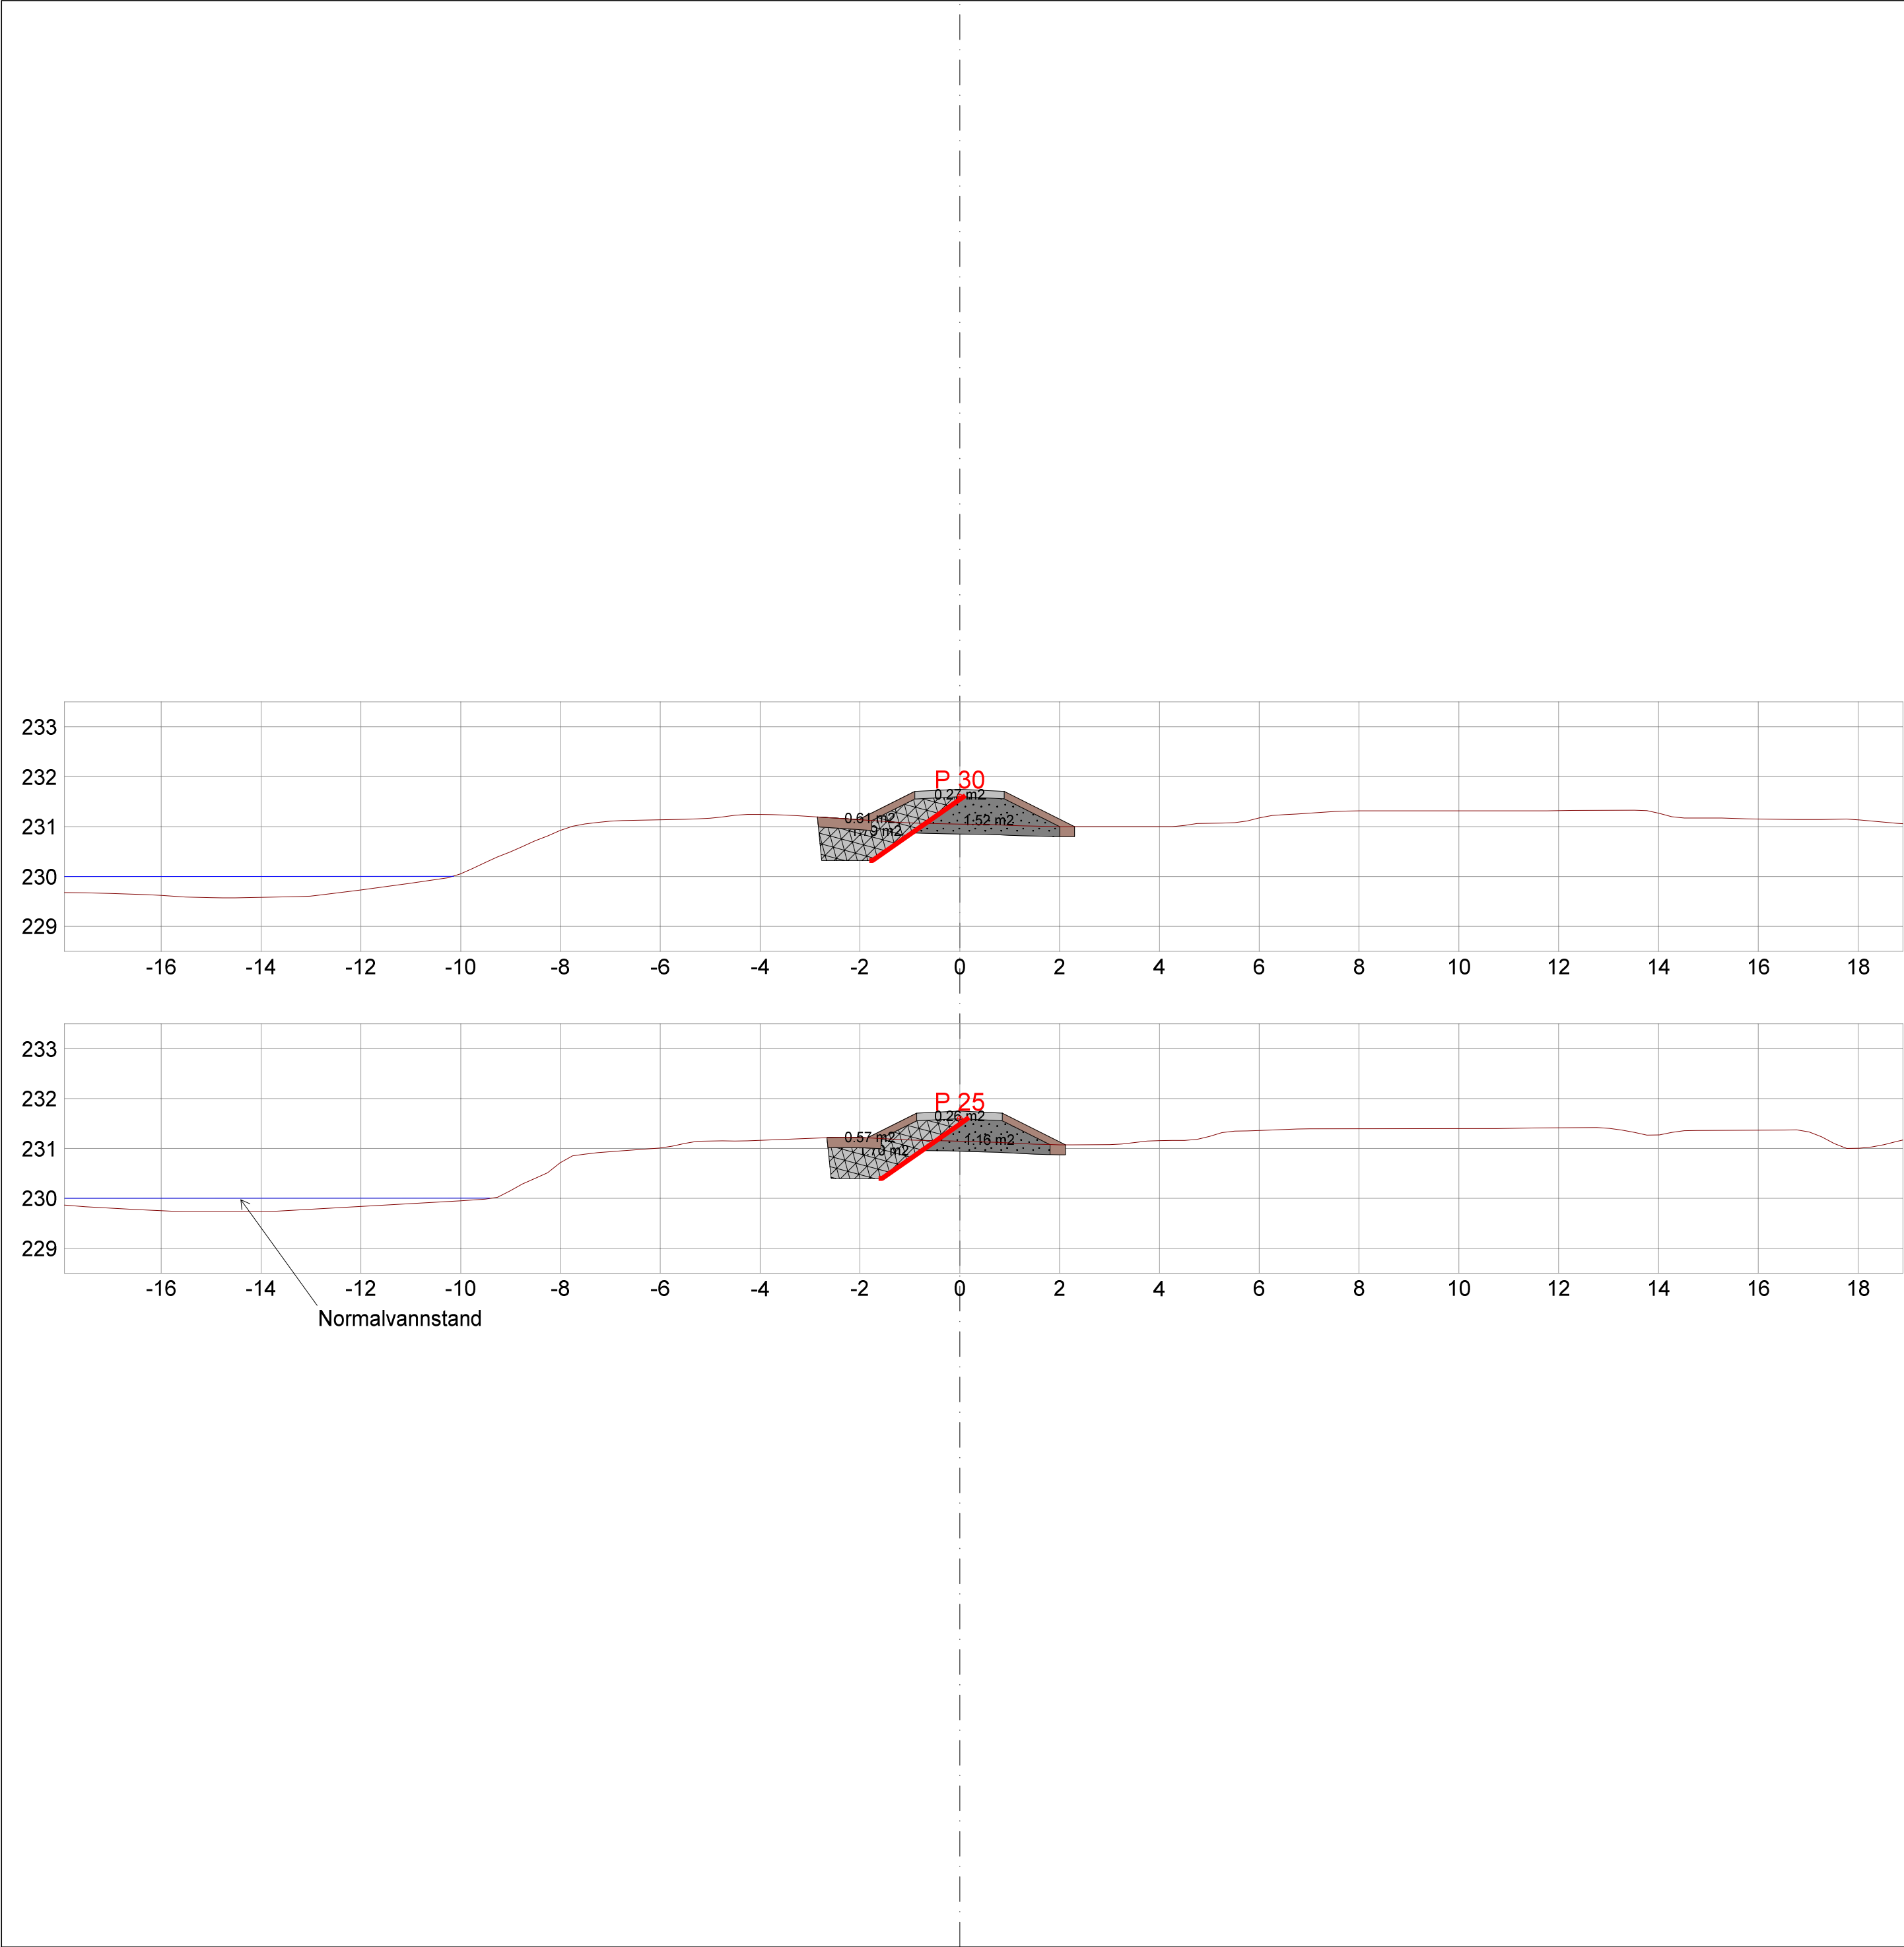

LAGTYPER

Teo.Gmi 106: Geotekstil/membran
Fys.Gmi 101: Terreng_2017

MASSETYPER

Masserapport for: Voll_parkområde.sfi
Standard: Ingen

100: Støttefylling

101: Erosjonssikring (ordnet steinlag)

102: Vekstjord

103: Gangvei

Nørdsteåe flomsikring

Kommune			Fylke
Rollag			Viken
Dato	Konstr./tegnet	Godkjent	Målestokk/Format
15/01/2021	TORS	EIT	1:100 / A2
Inngrepsnummer			 NVE Rgion Sør Anton Jenssens gate 7 3103 Tønsberg 22959595
20865			
Anbudstegning Typeprofiler Parsell 2 flomvoll			
			Vassdr. nr.
			015.G8A
			Tegn nr
			303