


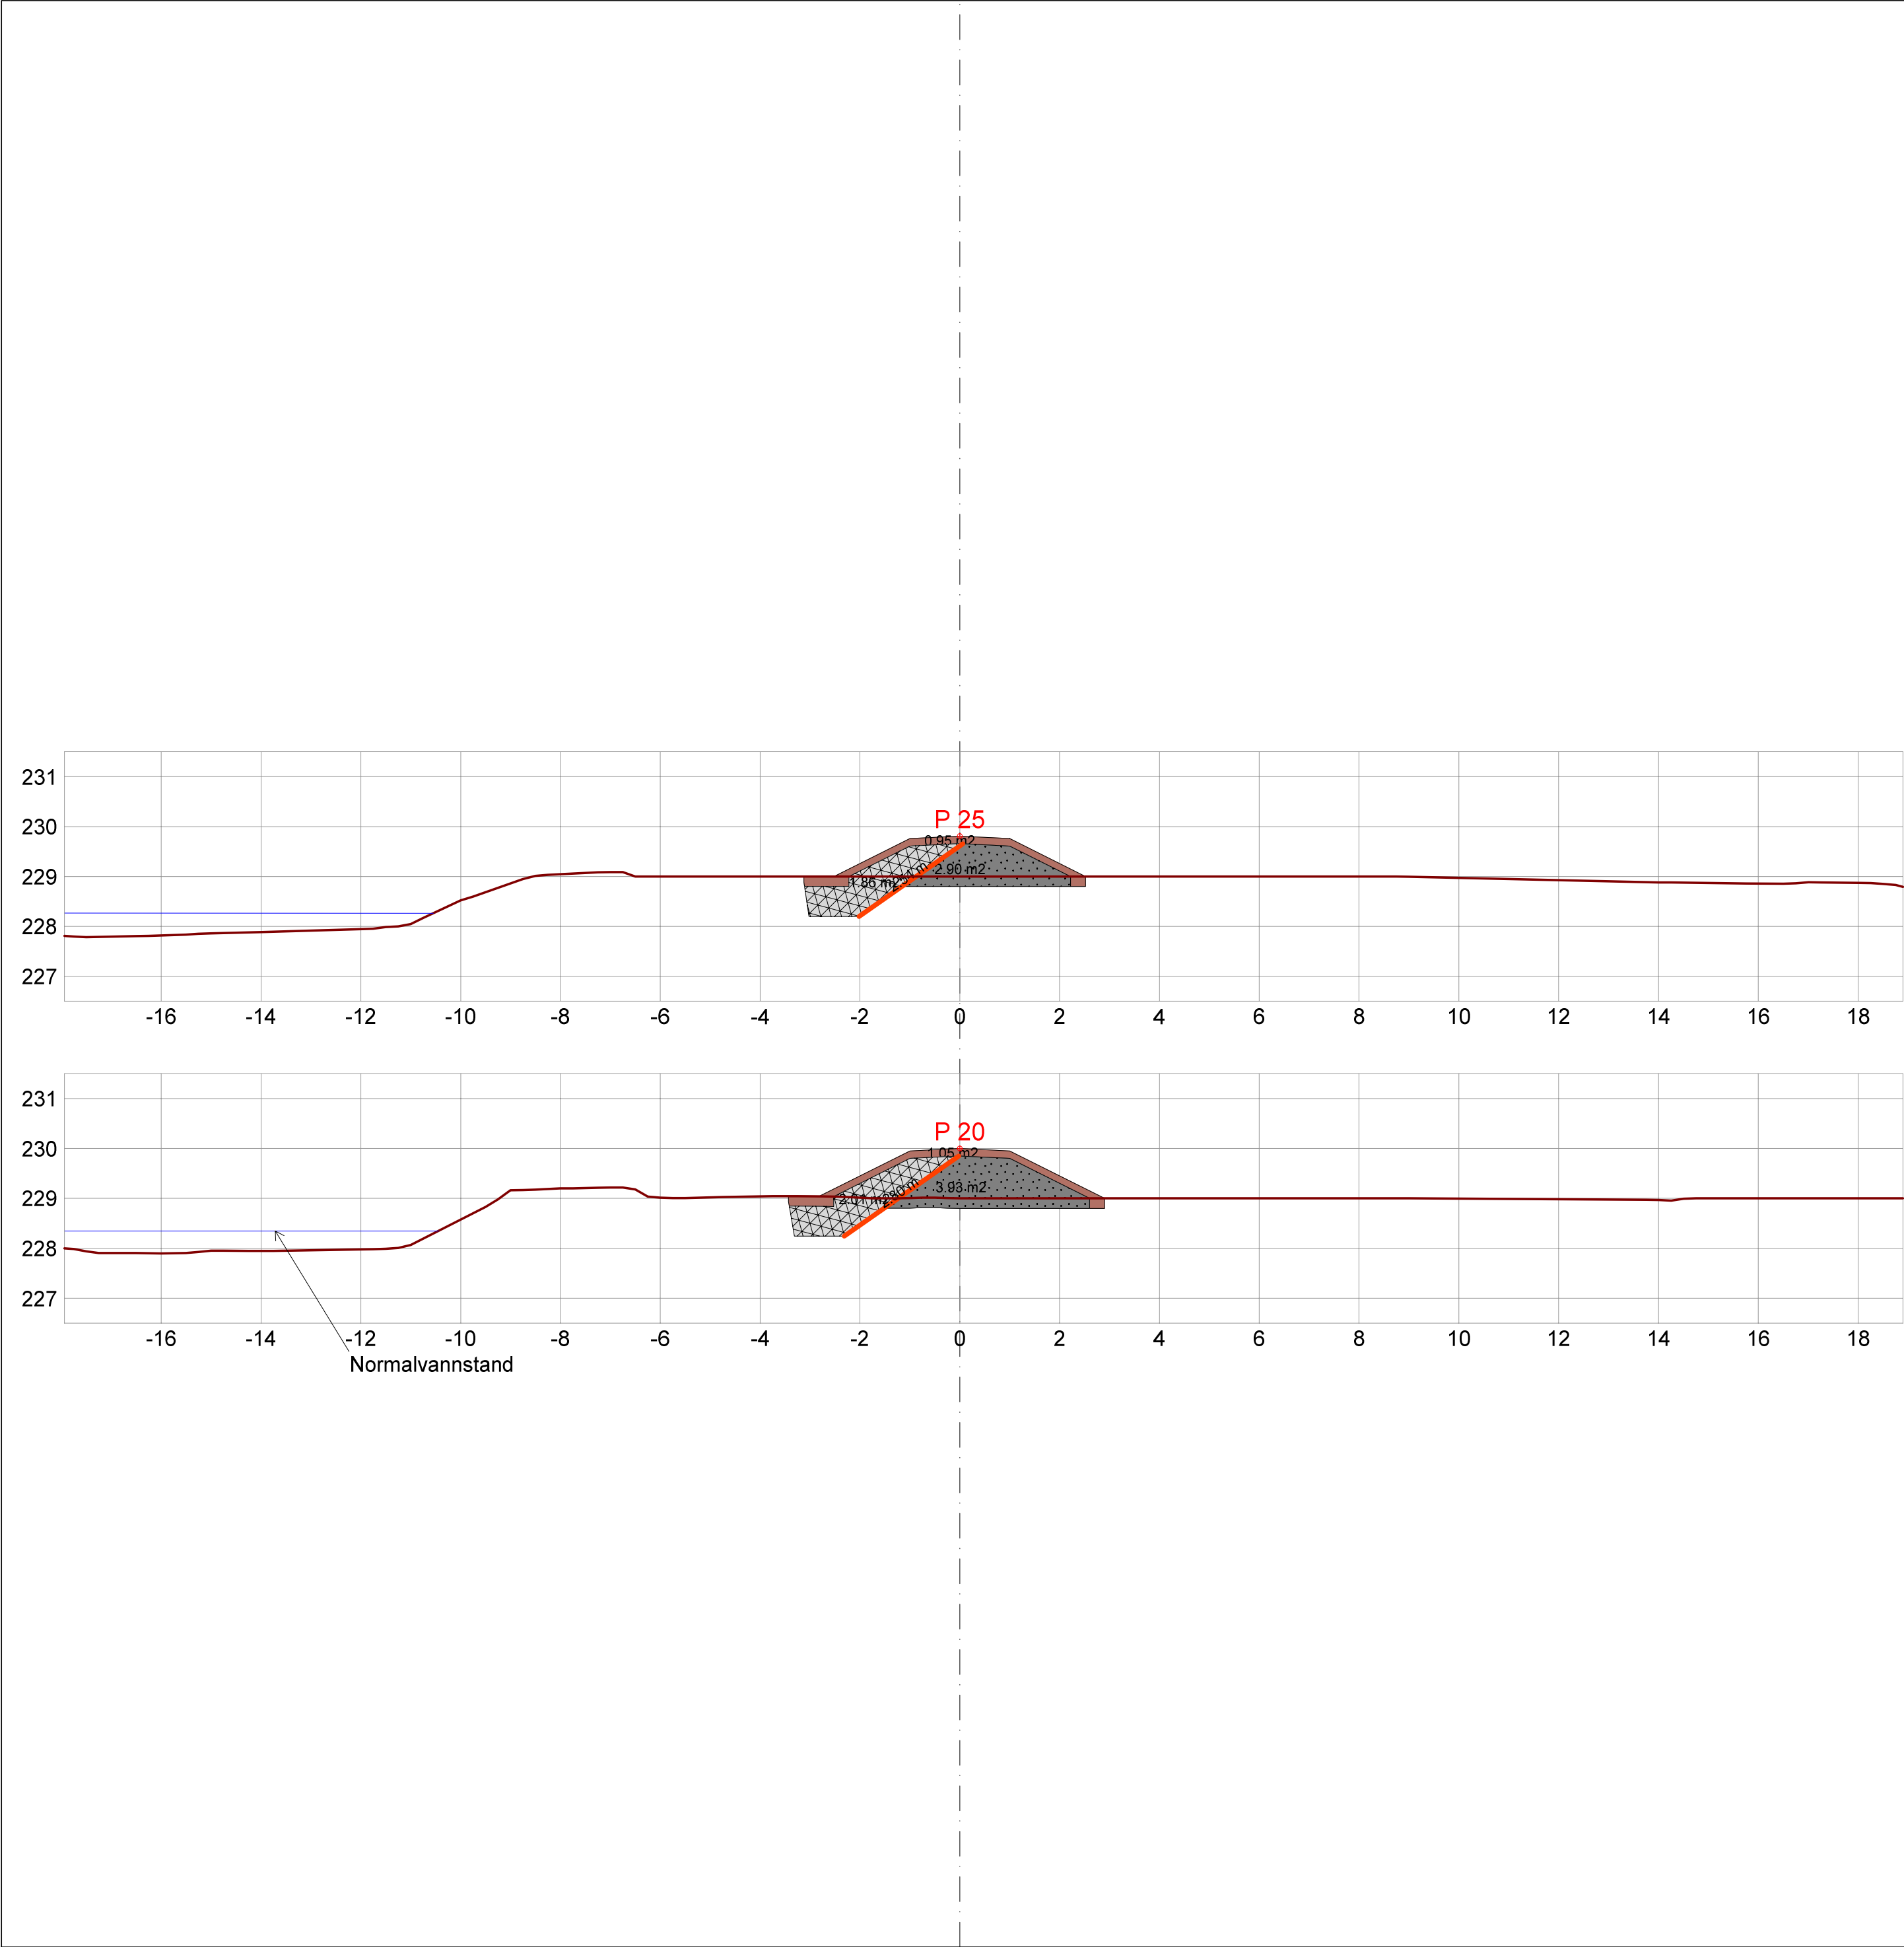

LAGTYPER

Fys.Gmi 101: Terreng_2017

MASSETYPER

Masserapport for: Voll_nedstrøms_jernbro.sfi
Standard: Ingen

102: Vekstjord

103: Støttefylling

104: Erosjonssikring (ordnet steinlag)

105: Tetningsduk

Nørdsteåe flomsikring

Kommune			Fylke			
Rollag			Viken			
Dato	Konstr./tegnet	Godkjent	Målestokk/Format	 NVE Rgion Sør Anton Jenssens gate 7 3103 Tønsberg 22959595		
15/01/2021	TORS	EIT	1:100 / A2			
Inngrepsnummer						
20865						
Anbudstegning Typeprofiler Parsell 3 flomvoll						
					Vassdr. nr.	
					015.G8A	
Tegn nr						
304						