


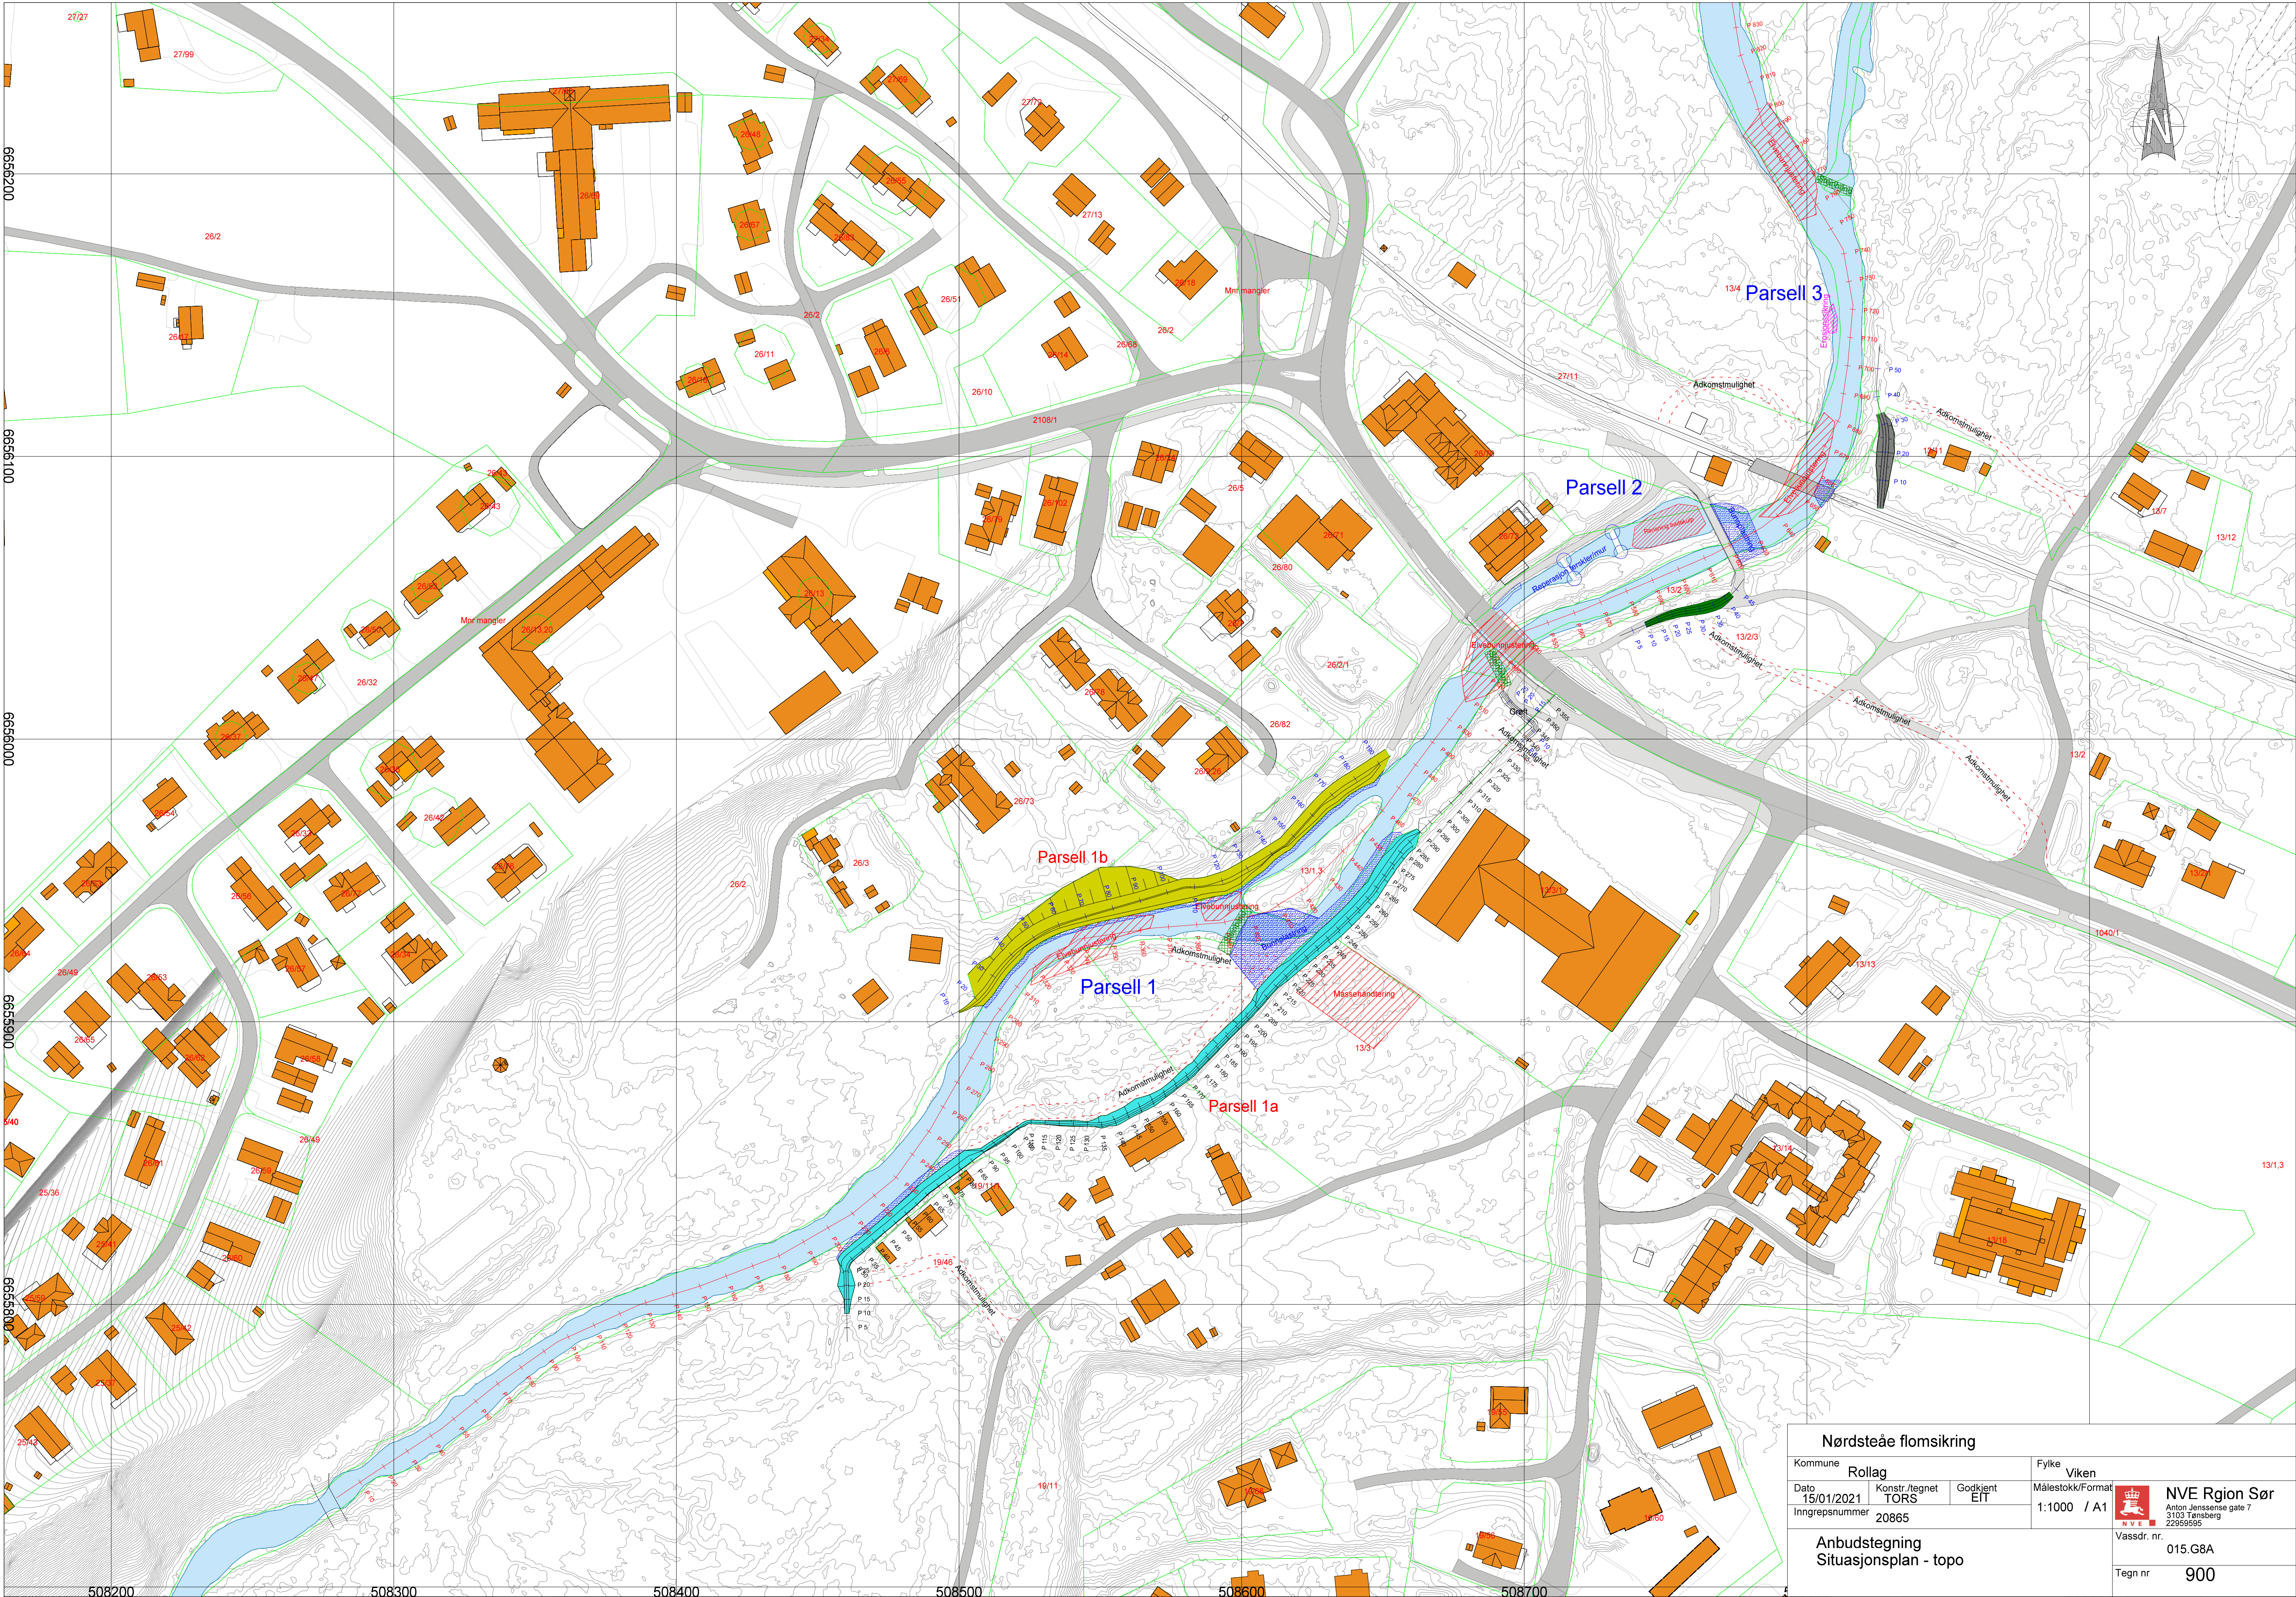

Nørdesteå flomsikring				
Kommune	Rollag		Fylke	Viken
Dato	15/01/2021	Konstr./tegnet	TORS	Godkjent
Inngrepsnummer	20865	EIT		Målestokk/Format
			1:1000	/ A1
			 NVE Rgion Sør	
			Anton Jenssens gate 7	
			22655055	
			Vassdr. nr.	015.G8A
			Tegn nr	900