

1 2 3 4 5 6 7 8 9 10 11 12 13

10500

1800

6700

6150

1600

6150

5635

5635

5635

5635

5635

5635

4365

A

7109

B

5635

C

5635

D

6150

E

1600

F

6150

G

6000

H

6000

I

6150

J

1600

K

6150

L

5635

M

5635

N

5635

O

6400

P

Snitt 3 tekn. rom
A1-401


Snitt 1 beboerfløy
A1-401

Snitt 2 dagsenter, atrium
A1-401

Snitt 2 dagsenter, atrium
A1-401

Snitt 1 beboerfløy
A1-401

Snitt 3 tekn. rom
A1-401

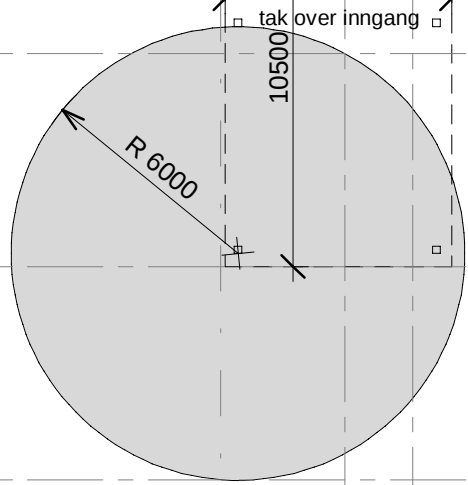

Rev	Dato	Beskrivelse	Tegn.	Kontr.
Gnr./Bnr. Tiltakshaver				
Kvam herad				
Prosjektnavn				
Strandebarmheimen				
Tegningsnavn				
Plan 1. etasje 1-200				
Prosj.nr.	Dato	Tegningsstatus	HOLON	
180150	17.04.2020	Anbudstegninger		
Målestokk	Arkivering	Sign.		
1 : 200	A2	MB		
Tegningsnr.		Kontr.		Rev.
A1-101		KK		

Tlf: 55 30 06 00

Epost: post@holon.no

Web: http://holon.no