


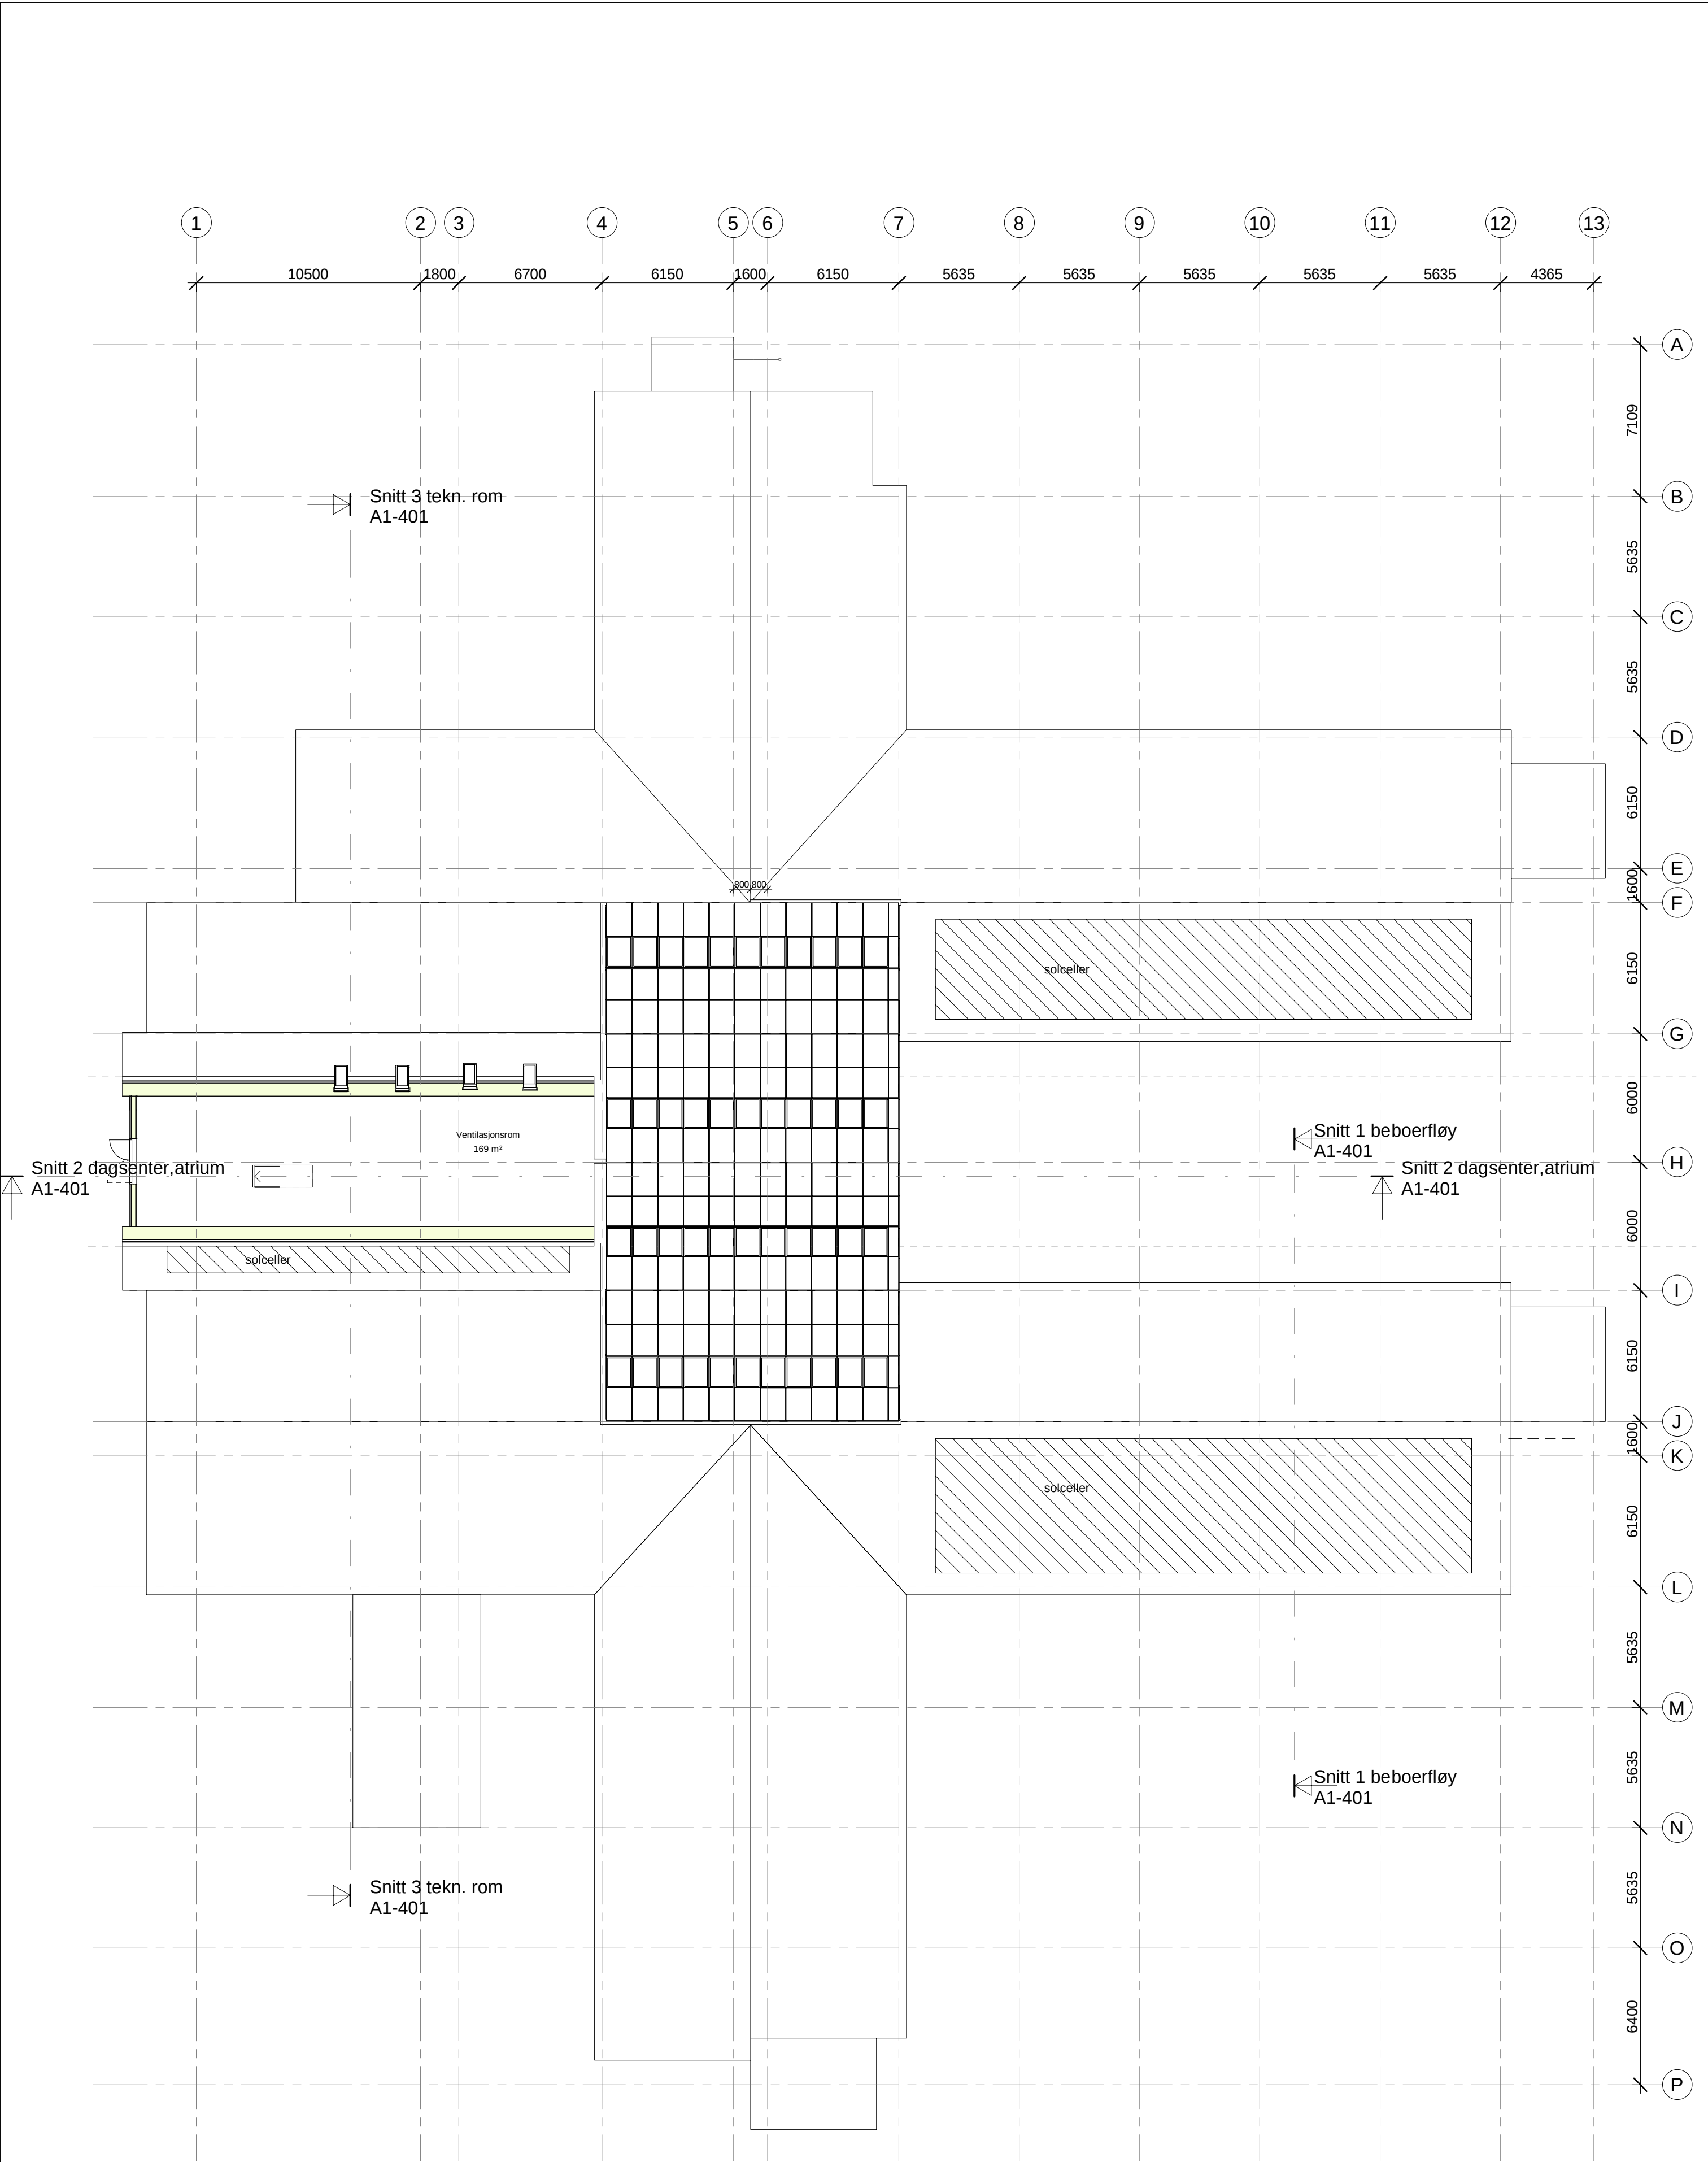

Rev	Dato	Beskrivelse	Tegn.	Kontr.
Gnr./Bnr.		Tiltakshaver Kvam herad		
Prosjektnavn		Strandebarmheimen		
Tegningsnavn		Plan 2. etasje 1-200		
Prosj.nr.	Dato	Tegningsstatus		
180150	17.04.2020	Anbudstegninger		
Målestokk	Arkstørrelse	Sign.	Kontr.	
1 : 200	A2	MB	KK	
Tegningsnr.		Rev.		
A1-102				

HOLON

