


Lengdeprofil mudringsflate (Vertikalskala er forstørret 5 ganger)

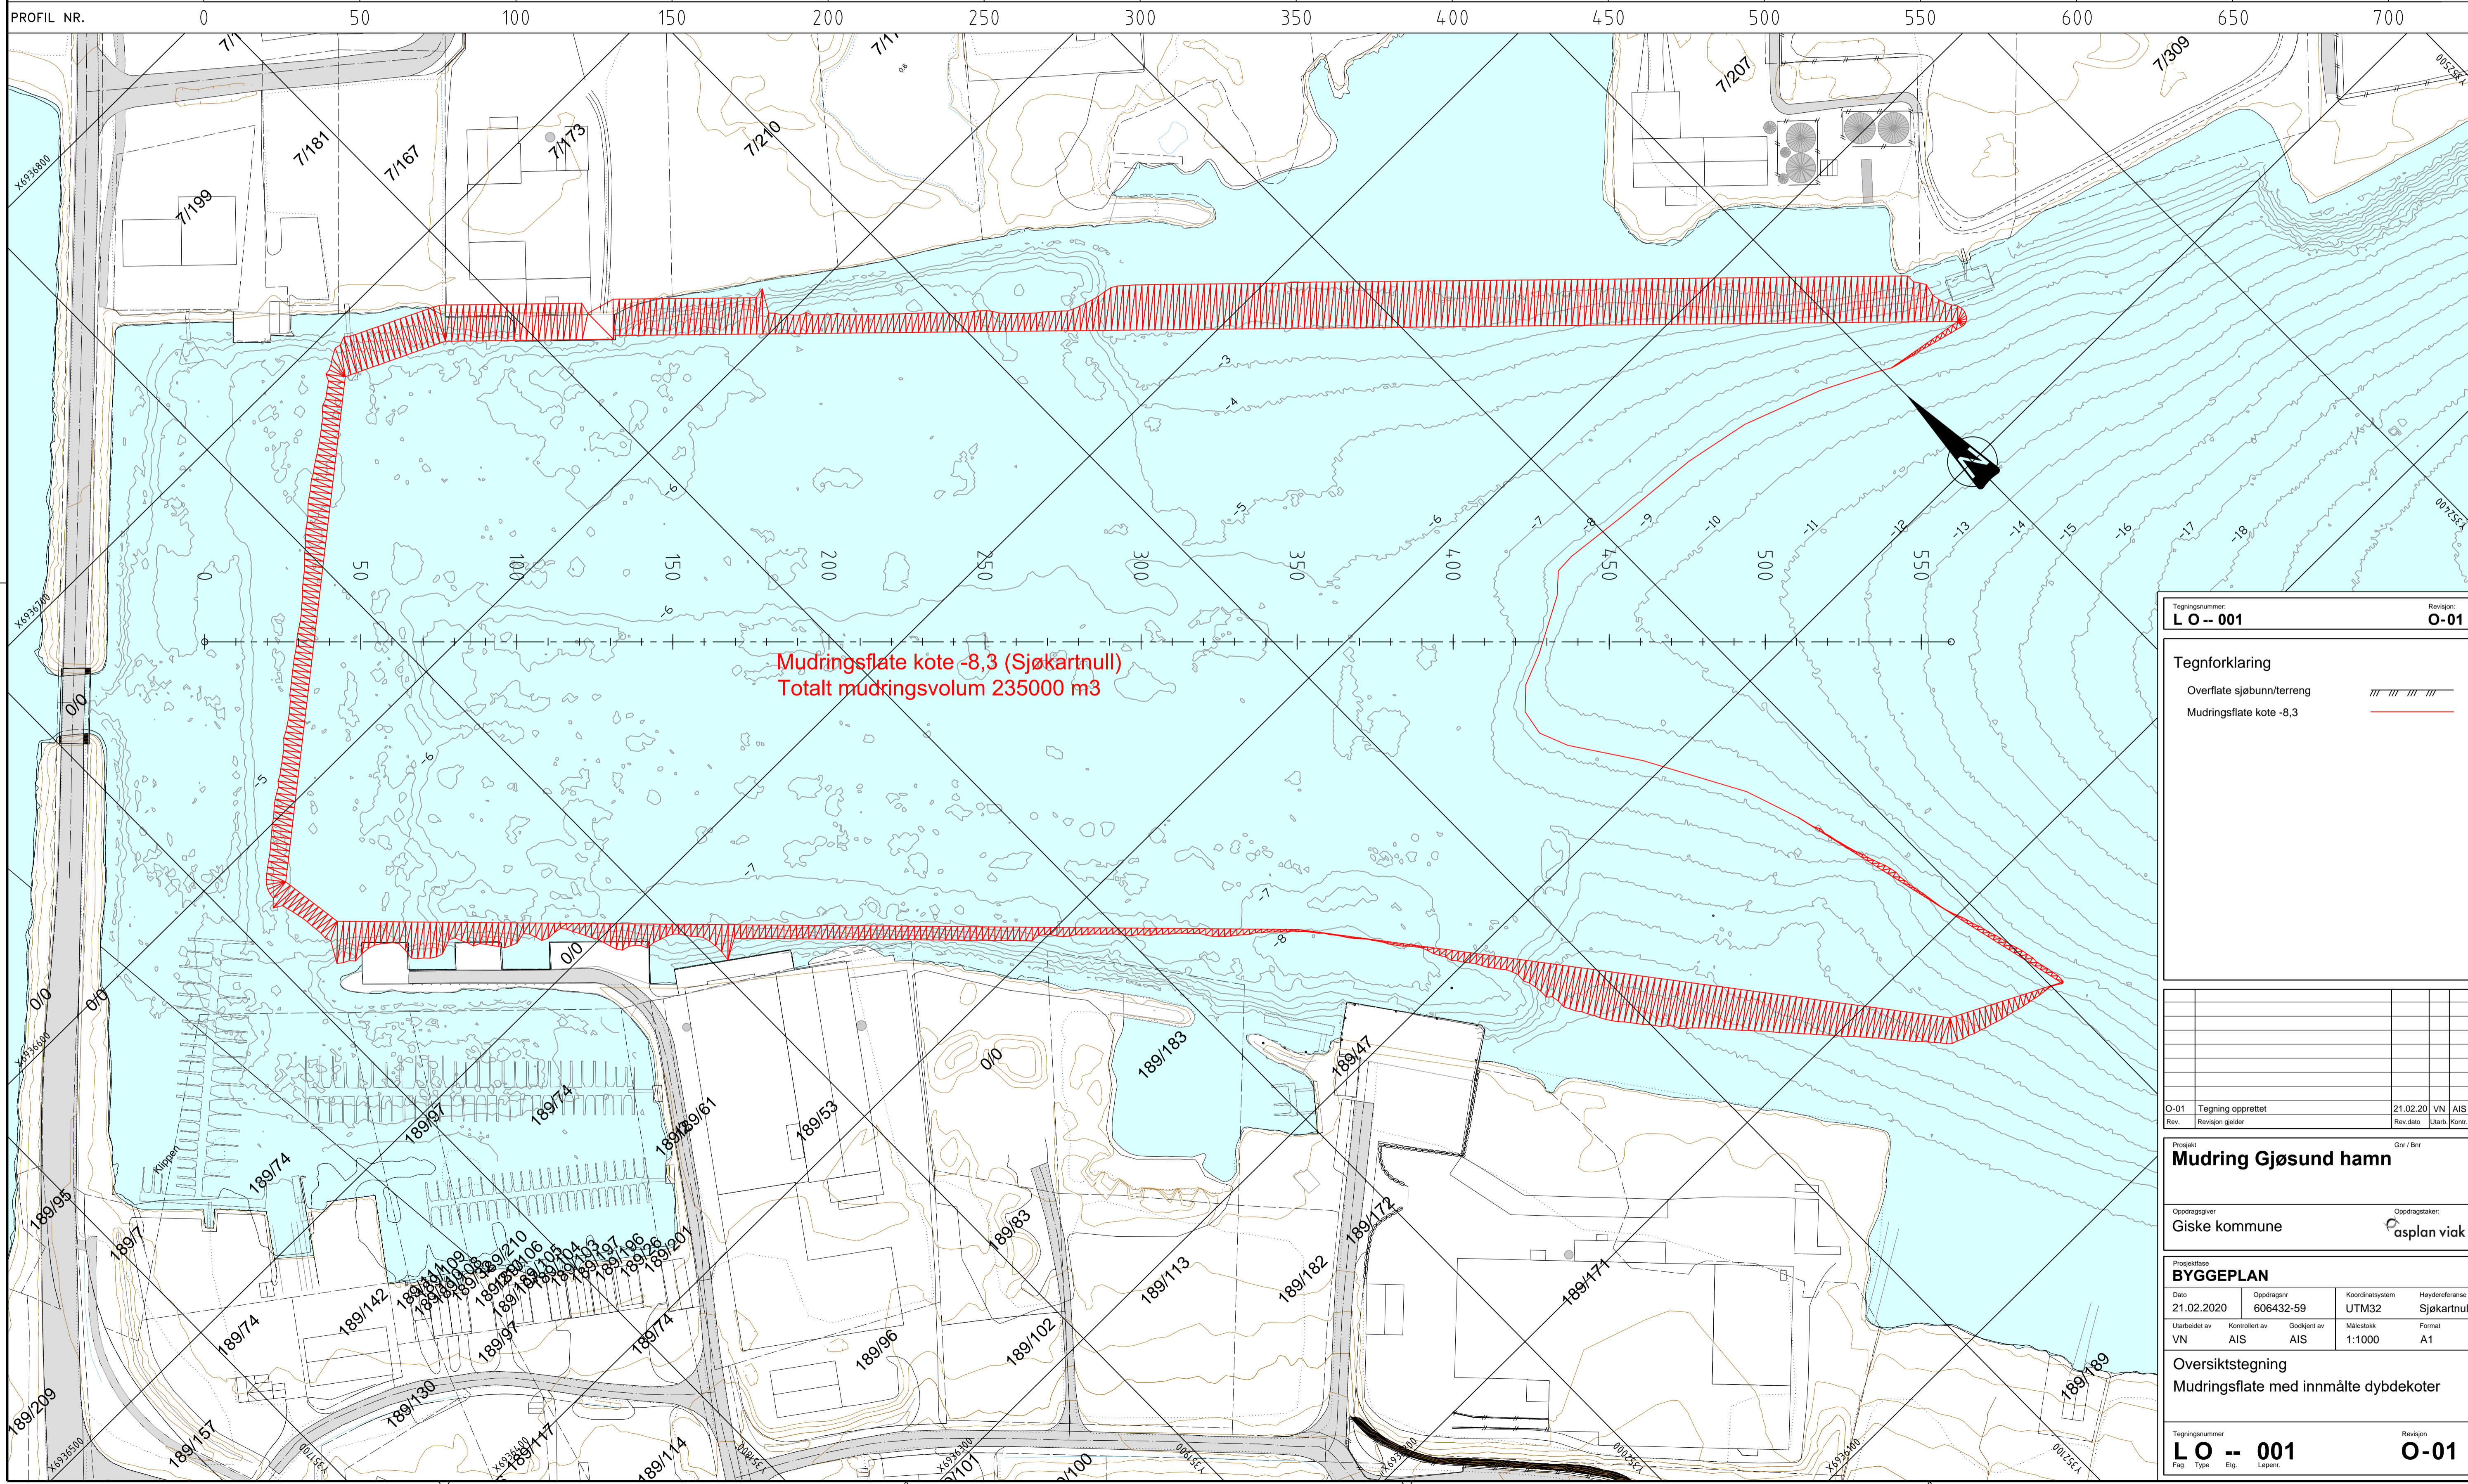

Mudringsflate kote -8,3 (Sjøkartnull)
Totalt mudringsvolum 235000 m³

Tegningnummer: **L O -- 001** Revisjon: **O-01**

Tegnforklaring

Overflate sjøbunn/terreng
Mudringsflate kote -8,3

O-01 Tegning opprettet 21.02.20 VN AIS
Rev. Revisjon gjelder Rev dato Uarb. Kont

Prosjekt: **Mudring Gjøsendt hamn** Gnr / Bnr

Oppdragsgiver: **Giske kommune** Oppdragsleder: **asplan viak**

Prosjekttype: **BYGGEPLAN**
Dato: 21.02.2020 Oppdragsnr: 606432-59 Koordinatsystem: UTM32 Høydereferanse: Sjøkartnull
Utarbeidet av: VN Kontrollert av: AIS Godkjent av: AIS Målestokk: 1:1000 Format: A1

Oversiktstegning
Mudringsflate med innmålte dybdekoter

Tegningnummer: **L O -- 001** Revisjon: **O-01**
Fag Type Etp. Løpnr.