


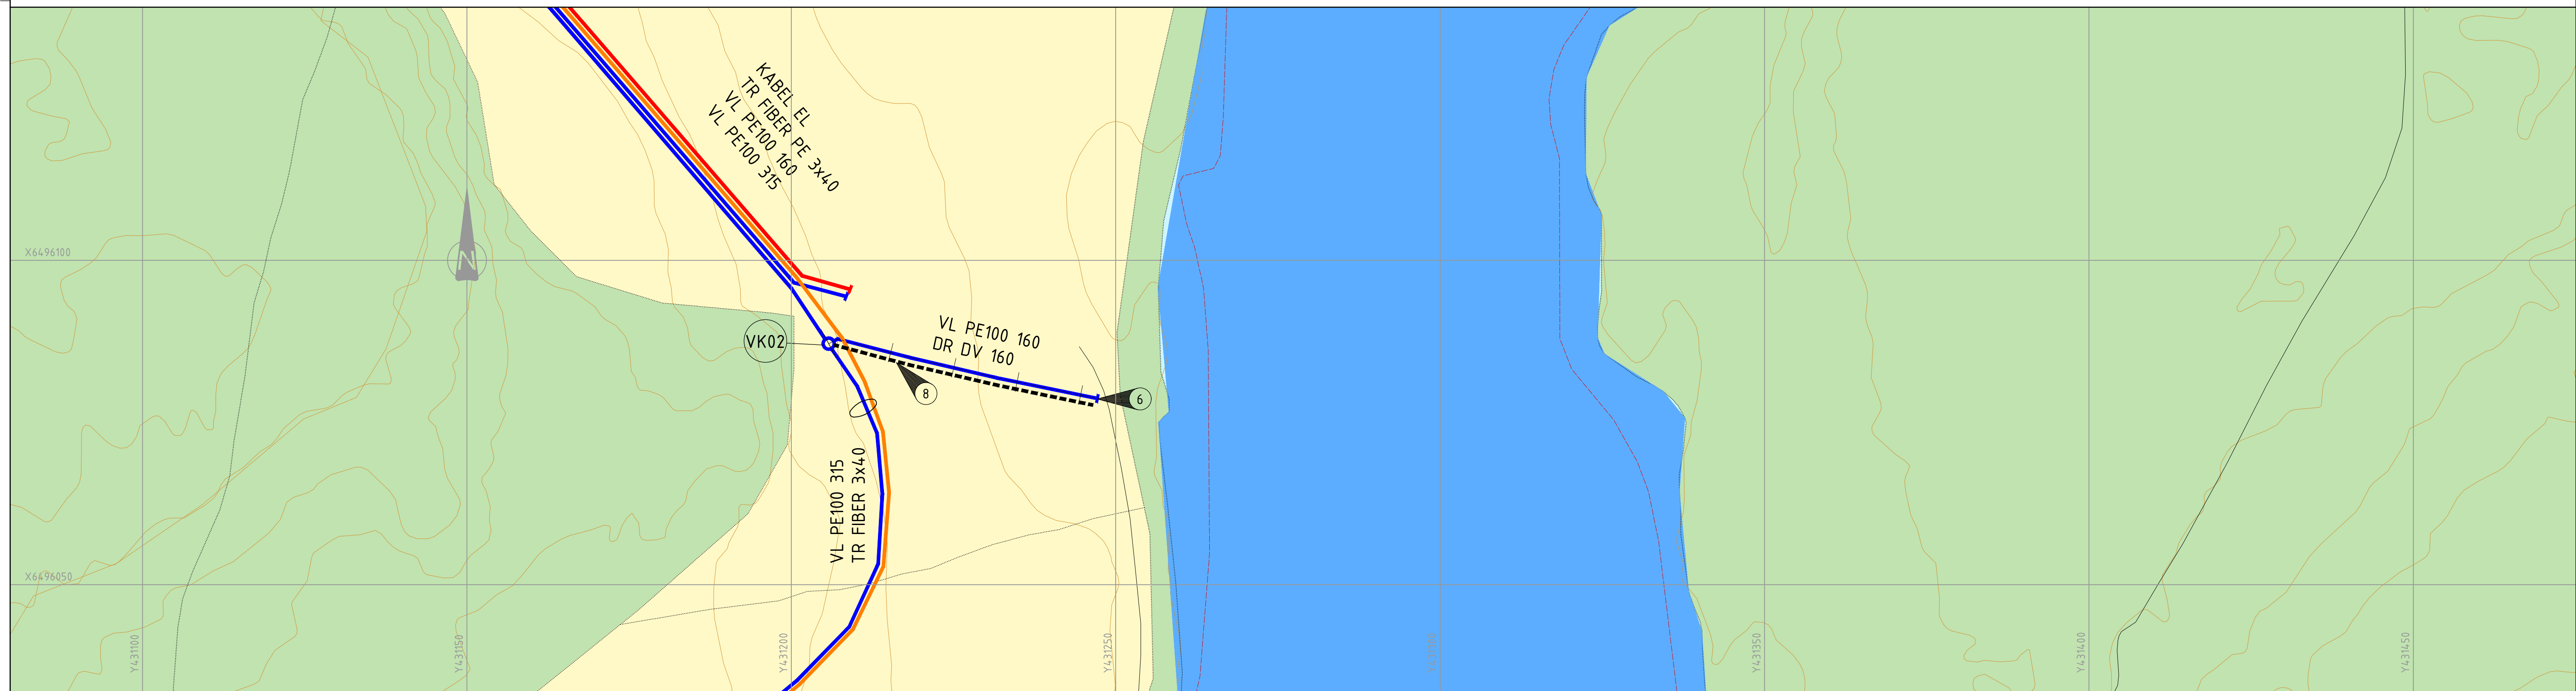

Beskrivelse	Betegnelse	Dato	Tilgang	Kontrollert	Gjeldende
Tilbudstegning					
 Ramboll Norge AS Org. nr. 915 251 293 www.ramboll.no					
Evje og Hornes kommune		DATO: 20.02.21			
Ny VL fra Evje vannverk		TEGN: ASMK			
VA-Plan- og profiltegning		KONT: PRHA			
Trase 3		PROJEKTNR: 1350041730			
		Oppdragsnavn: PRHA			
		Prosjekt: LAY_H3_dwg			
		Bladnr: 13500 (A1)			
Hegningsskisser		Opprisset av: Bjugnås			
H3.12		-			