



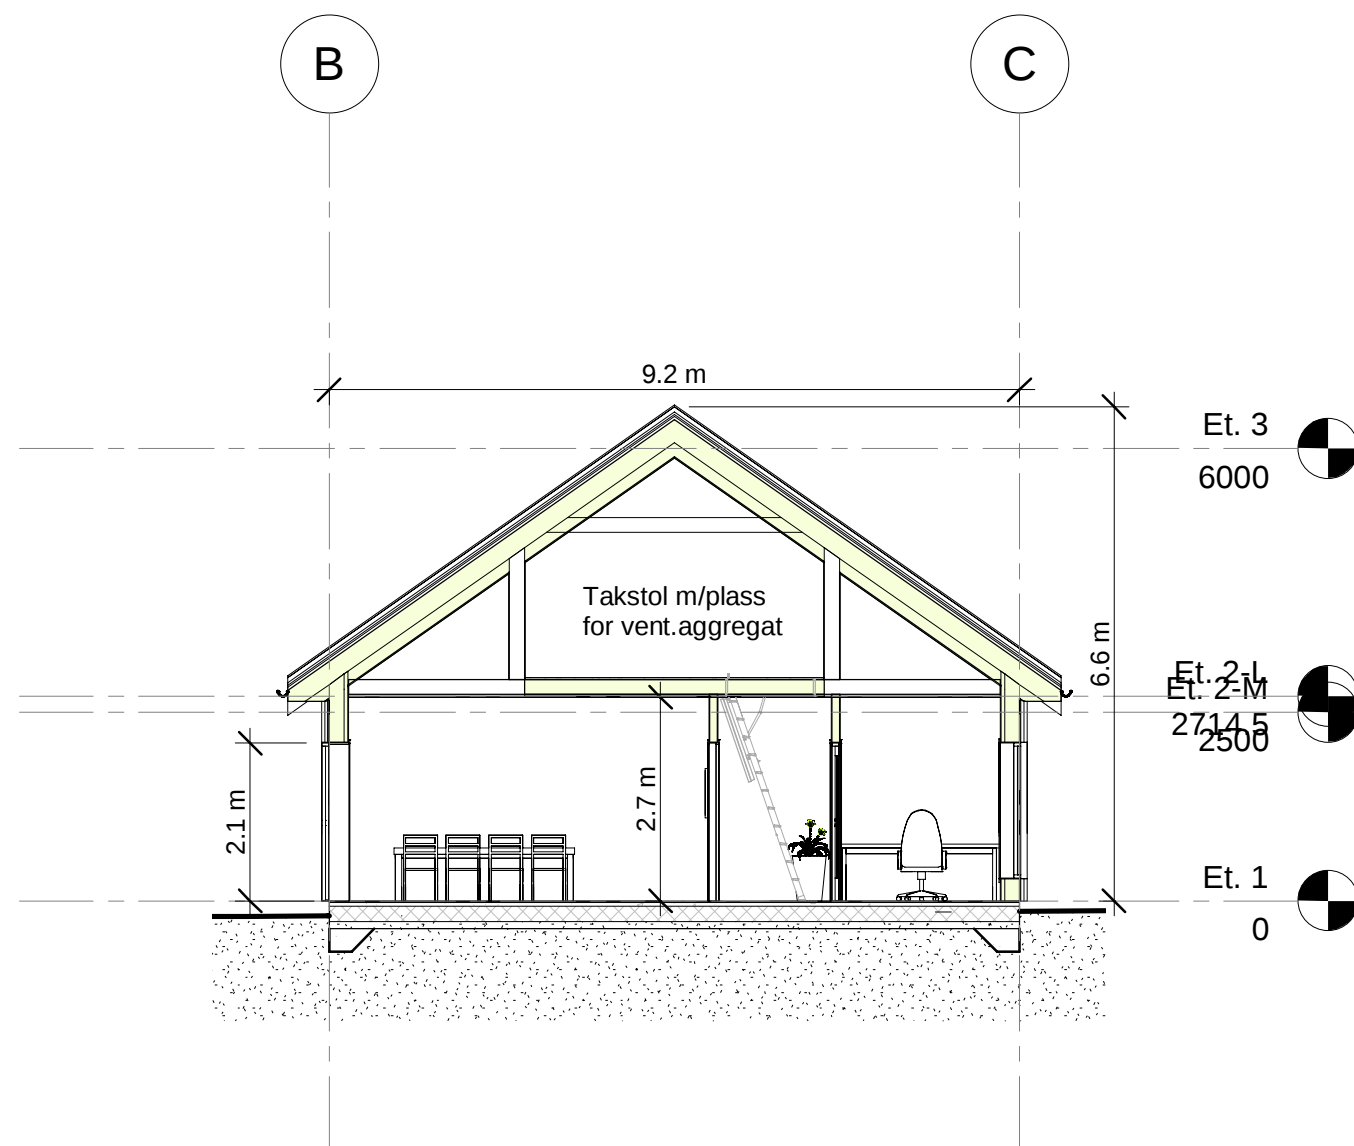

A-A Lengdesnitt
1 : 100

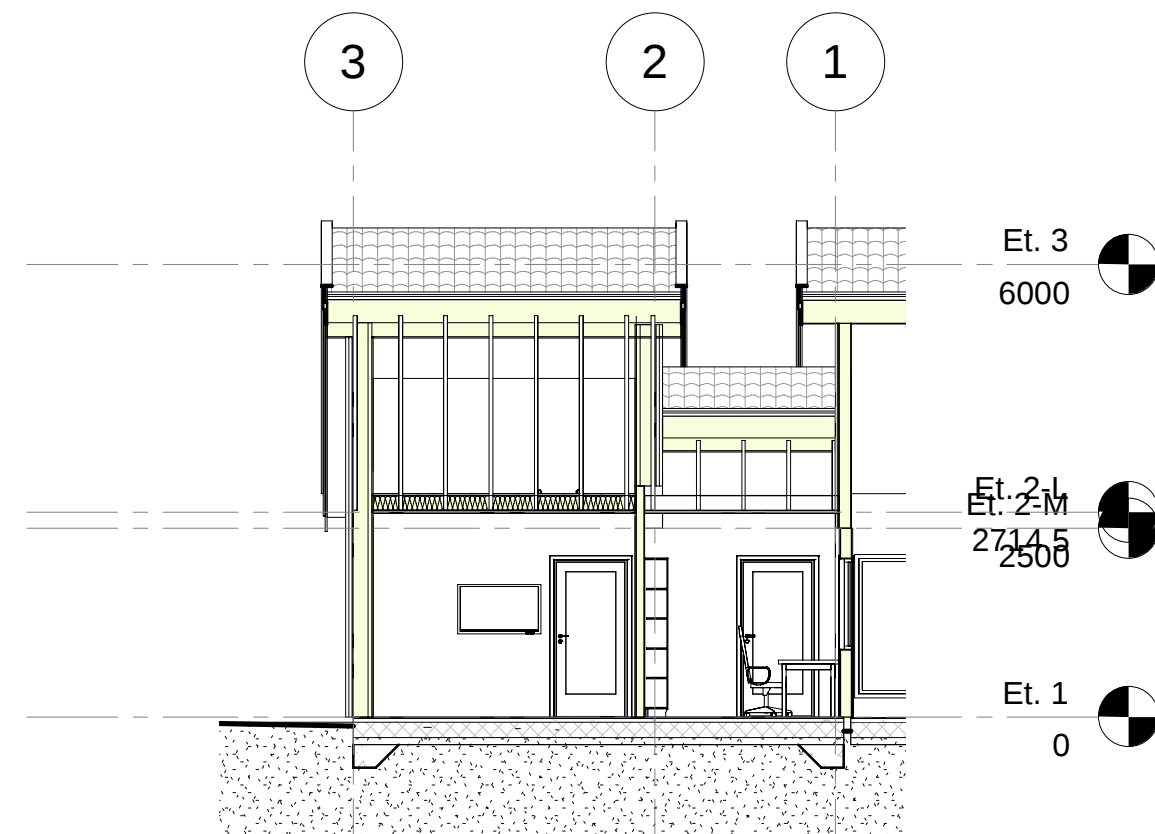

B-B Tverrsnitt
1 : 100

		REV.	DATO	REVISJONEN GJELDER		SIGN.	KONTR.
Veslekila Bofelleskap Grue Kommune		Bygning Gnr: 22 Bnr: 135 Tilbudstegning SNITT					
FILNAVN: 2047 A5		MÅL:1:50		DATO: 23.10.2019	SIGN. MM	KONTR. MM	
ARK RIB Bjørnstad Prosjektering AS BJØRNSTAD PROSJEKTERING AS PB. 1361-2405 ELVERUM-T 62435400		Denne tegningen er beskyttet ved lov om opphavsrett og må ikke kopieres eller benyttes uten samtykke		OPPDR. NR.	TEGN. NR.		REV
				2047	A 200		