




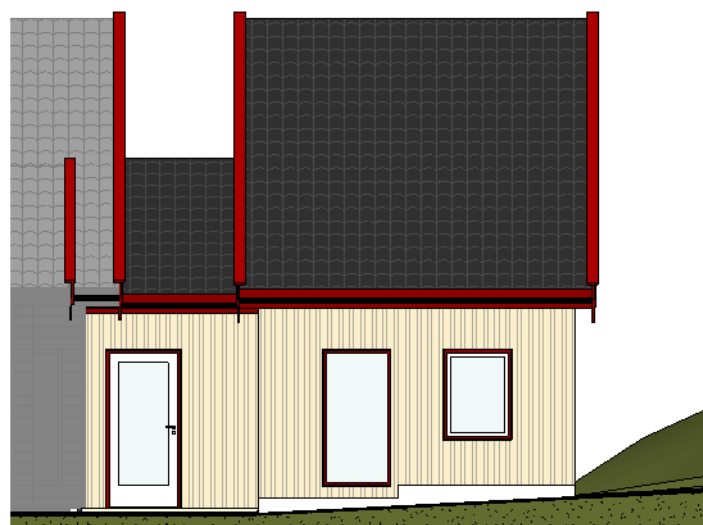

Øst
1 : 100

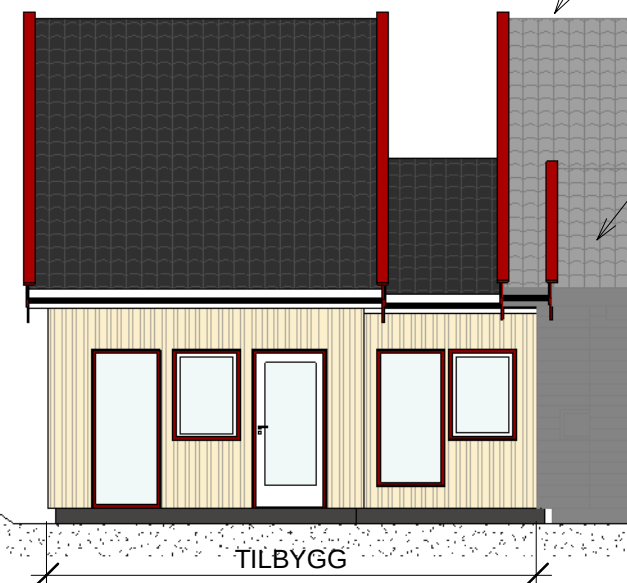

Vest
1 : 100

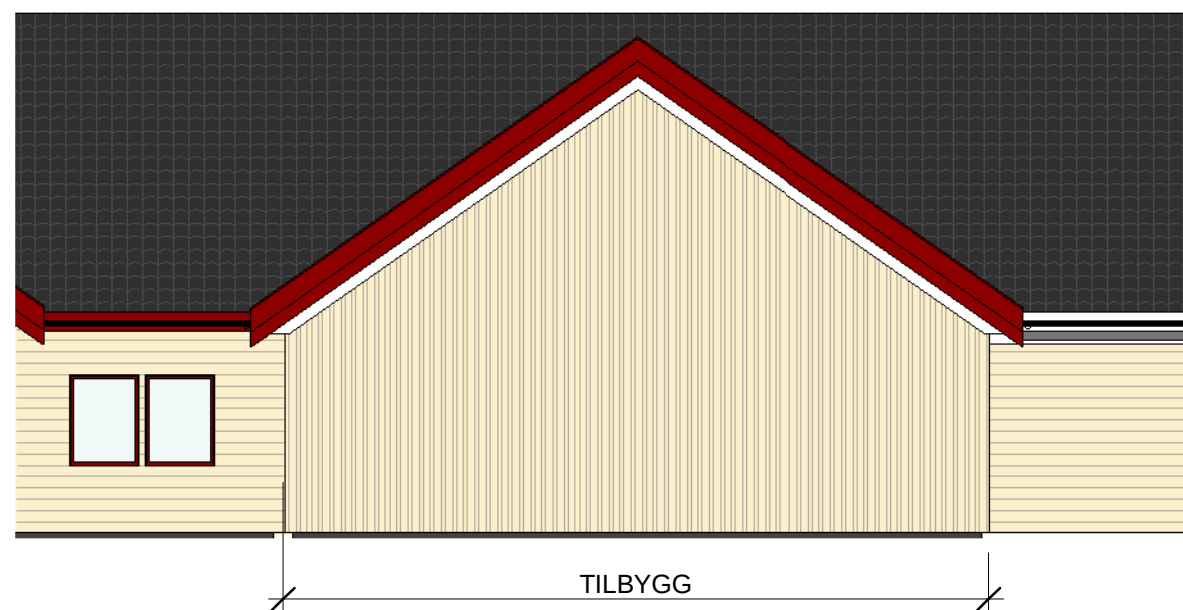

Nord
1 : 100

REV.	DATO	REVISJONEN GJELDER	SIGN.	KONTR.
Veslekila Bofelleskap		Bygning Gnr: 22 Bnr: 135		
Grue Kommune		Tilbudstegning		
FILNAVN: 2047 A5		FASADER		
MÅL: 1 : 100		DATO: 12/15/20	SIGN. Author	KONTR. Checker
Bjørnstad Prosjektering AS		OPPDR. NR.	TEGN. NR.	REV
BJØRNSTAD PROSJEKTERING AS PB. 1361-2405 ELVERUM-T 62435400		2047	A 300	