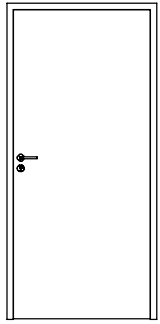
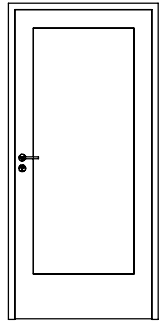
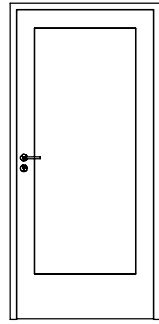
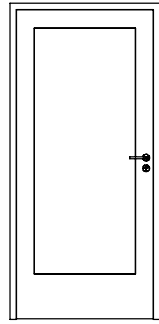


INNENDIGE:


ID 01			
10x21M 		Antall:	1stk.:Høyre:1
		Bredde:	990mm
		Høyde:	2090mm
		Lydklasse:	24 dB
		Brannklasse:	-
		Dørblad:	Laminat
		Karm:	-
		Terskel:	Hev- og senk-terskel
		Vrider/Håndtak:	-
		Låskasse:	Avklares med Bufetat
		Beslag:	Avklares med Bufetat
		Hengsler:	-
		Not:	-
Dørnummer	101 -C		
Antall pr. etasje:	Et. 1:1		
Merknader:	-		

ID02			
10x21M 		Antall:	1stk.:Høyre:1
		Bredde:	990mm
		Høyde:	2090mm
		Lydklasse:	37 dB
		Brannklasse:	-
		Dørblad:	Laminat
		Karm:	-
		Terskel:	Hev- og senk terskel
		Vrider/Håndtak:	-
		Låskasse:	Standard
		Beslag:	-
		Hengsler:	-
		Not:	-
Dørnummer	104 -A		
Antall pr. etasje:	Et. 1:1		
Merknader:	-		

ID03			
10x21M 		Antall:	1stk.:Høyre:1
		Bredde:	990mm
		Høyde:	2090mm
		Lydklasse:	24 dB
		Brannklasse:	EI30 CSa
		Dørblad:	Laminat
		Karm:	-
		Terskel:	Hev- og senk terskel
		Vrider/Håndtak:	-
		Låskasse:	Standard
		Beslag:	-
		Hengsler:	-
		Not:	-
Dørnummer	101 -B		
Antall pr. etasje:	Et. 1:1		
Merknader:	Brann-, lyd- og sikkerhetsglass		

ID04			
10x21M 		Antall:	1stk.:Venstre:1
		Bredde:	990mm
		Høyde:	2090mm
		Lydklasse:	24 dB
		Brannklasse:	-
		Dørblad:	Laminat
		Karm:	-
		Terskel:	Hev- og senk terskel
		Vrider/Håndtak:	-
		Låskasse:	Avklares med Bufetat
		Beslag:	Avklares med Bufetat
		Hengsler:	-
		Not:	-
Dørnummer	102 -A		
Antall pr. etasje:	Et. 1:1		
Merknader:	-		

UTVENDIG:

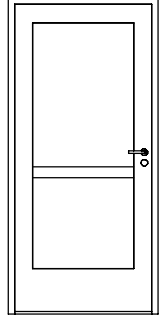YD01			
10x21M 		Antall:	2stk.:Høyre:1, Venstre:1
		Bredde:	990mm
		Høyde:	2090mm
		Lydklasse:	-
		Brannklasse:	-
		Dørblad:	U-verdi > 1,2
		Karm:	-
		Terskel:	-
		Vrider/Håndtak:	-
		Låskasse:	lht. Grue K. system
		Beslag:	-
		Hengsler:	3 stk
		Not:	-
Dørnummer	101 -D, 103 -A		
Antall pr. etasje:	Et. 1:2		
Merknader:	-		

REV.	DATO	REVISJONEN GJELDER	SIGN.	KONTR.
		OPPDR. NR.	TEGN. NR.	REV
		2047	A 420	
LOKALISERINGSGRAV				
TEGNINGSTYPE			DATO	
SKISSE				
FORPROSJEKT				
SØKNAD				
TILBUDTEGNING			10.12.2020	
ARBEIDSTEGNING				
SOM BYGGET				
Denne tegningen er beskyttet ved lov om opphavsrett og må ikke kopieres eller benyttes uten samtykke				
A - ARK		Bjørnstad Prosjektering AS BJØRNSTAD PROSJEKTERING AS PB. 1361-2405 ELVERUM-T 62435400		
B - RIB				
R - RIBR				
E - RIE				
V - RIV				
Veslekila Bofelleskap Grue Kommune				
Bygning Gnr: 22 Bnr: 135 Tilbudstegning DØRSKJEMA				
FILNAVN: 2047 A5				
MÅL: 1:50		OPPDR. NR.		
DATO:10.12.2020		TEGN. NR.		
SIGN. MM		REV		
KONTR. JB		2047 A 420		